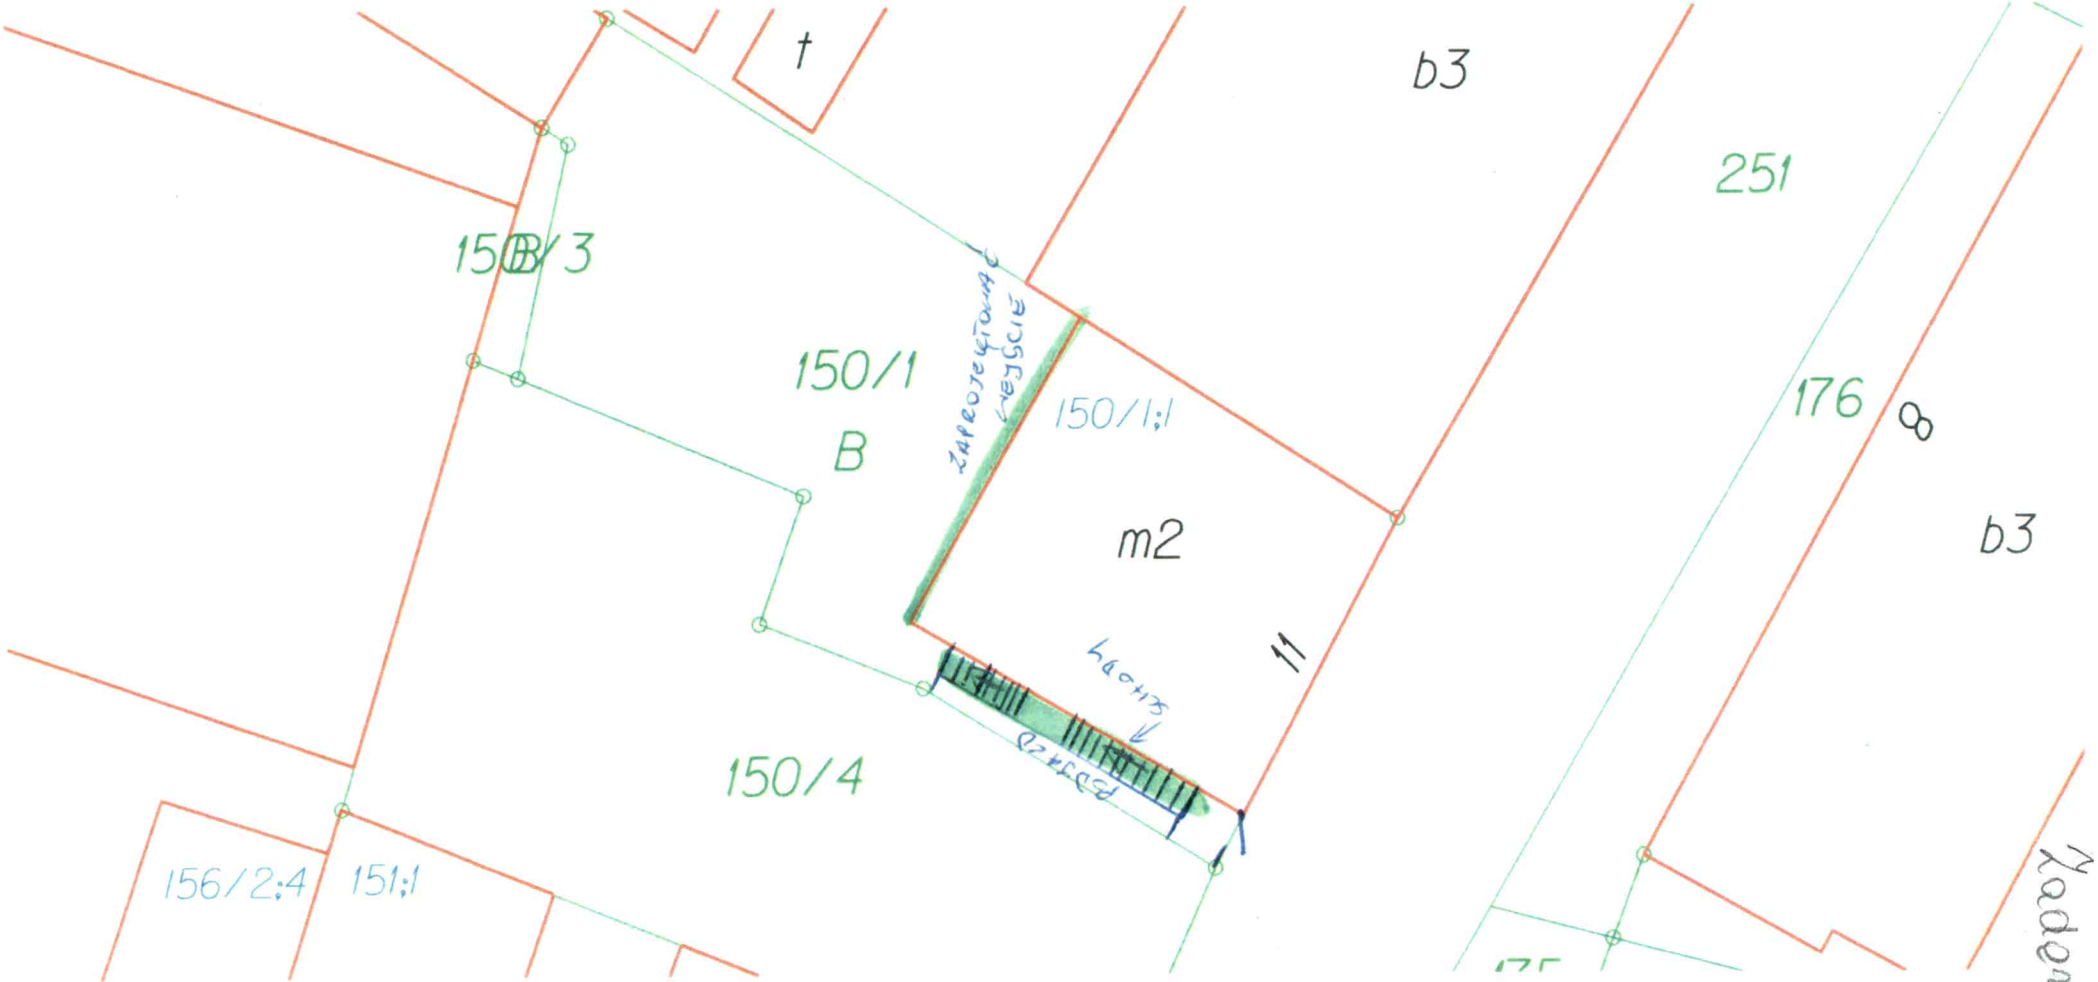
t
b3
251
150/3
150/1
B
150/1:1
m2
11
176
8
b3
150/4
156/2:4
151:1
Załącznik 1