


Właściciel- ADM Sp. z o.o.

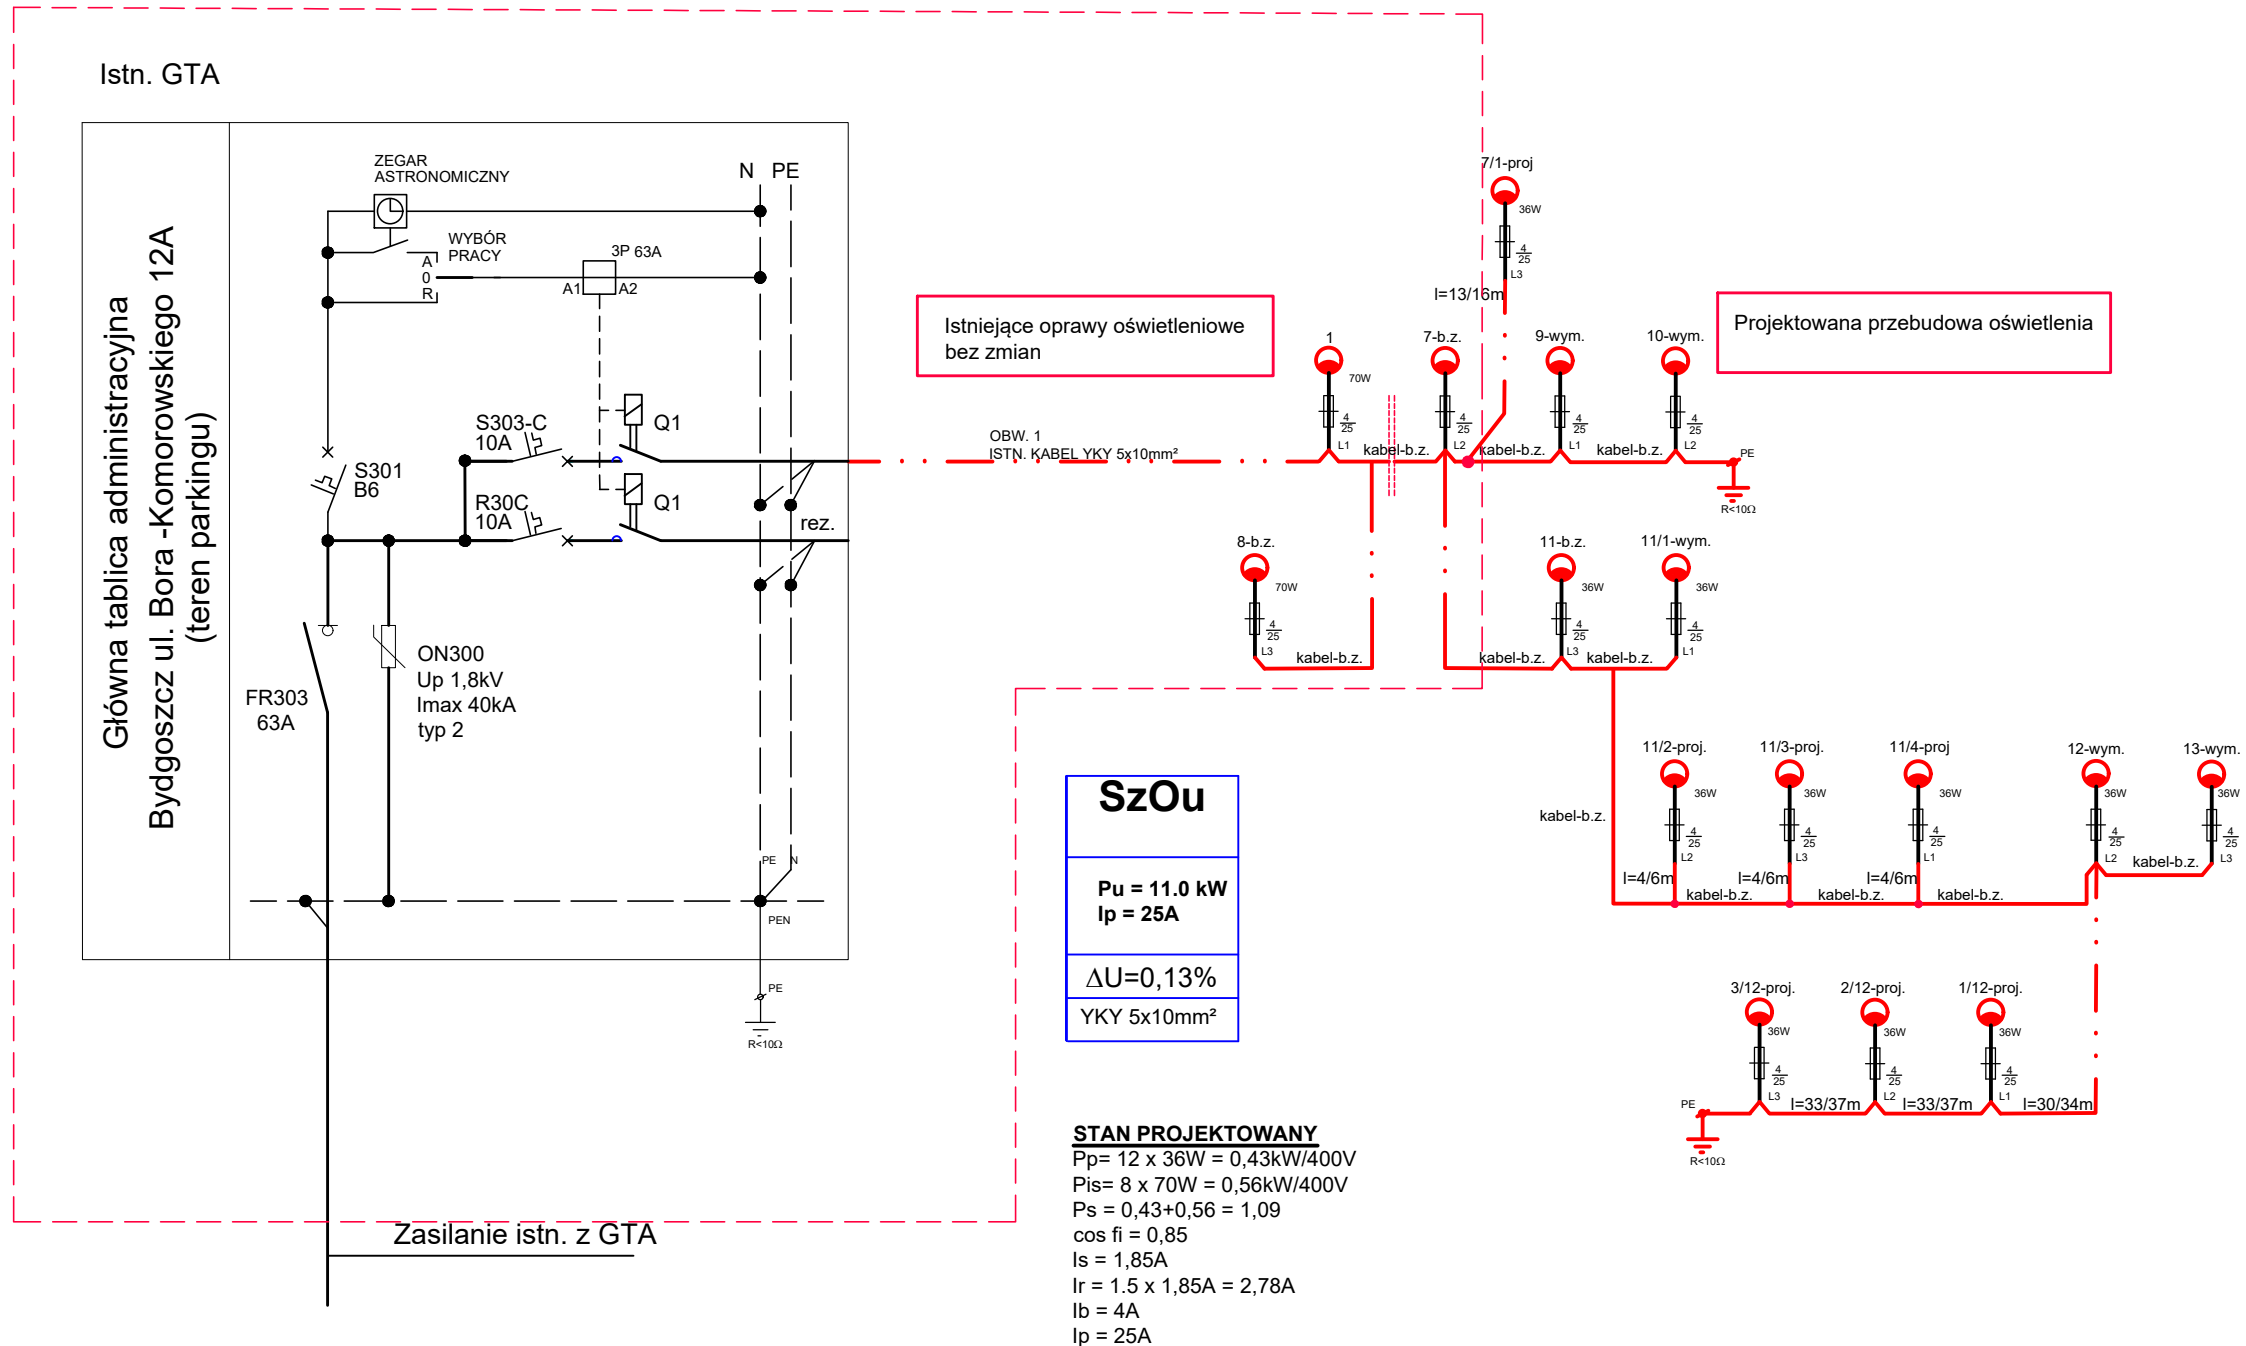

UWAGI:

1. Układ sieci - TN-C
2. Słup oświetleniowy ocynkowany malowany na czarno h=6m z wysięgnikiem 0,5m + fundament prefabrykowany B150 z oprawą oświetleniową np. Streetpark NEW LED PREMIUM HE 5000LM, STREET-ME, IP65, 36W, 21 757 ustawić w miejscach wskazanych na rys. 1/2.
3. Projektowane kable oświetleniowe prowadzić na głębokości 0,6m.
4. Wykopy prowadzić ręcznie, bez użycia sprzętu mechanicznego.

Jednostka projektowania: "VOLT-AMPER" mgr inż. Jadwiga Lipińska 85-863 Bydgoszcz ul. Łomżyńska 49/27		
Inwestor: Administracja Domów Miejskich ADM Sp. z o.o. 85-011 Bydgoszcz ulica Śniadeckich 1		
Temat : Parking dla samochodów osobowych na działce nr ew. 3/5, 4/1, 6/7, 6/12 obręb 0437 przy ul. B. Komorowskiego w Bydgoszczy		
Treść rys.: Schemat układu zasilania		
Skala: -	Nazwisko- nr uprawnień	Podpis
PROJEKTANT	mgr inż. Jadwiga Lipińska spec. inst.-inż. w zakresie sieci i inst. elektr. UAN-KZ-7342/110/93	
DATA 02.08.2018 r.	BRANŻA Elektryczna	Nr rys. 2/2