


STAN PROJEKTOWANY RYS. ZAMIENNY 09.2019


1

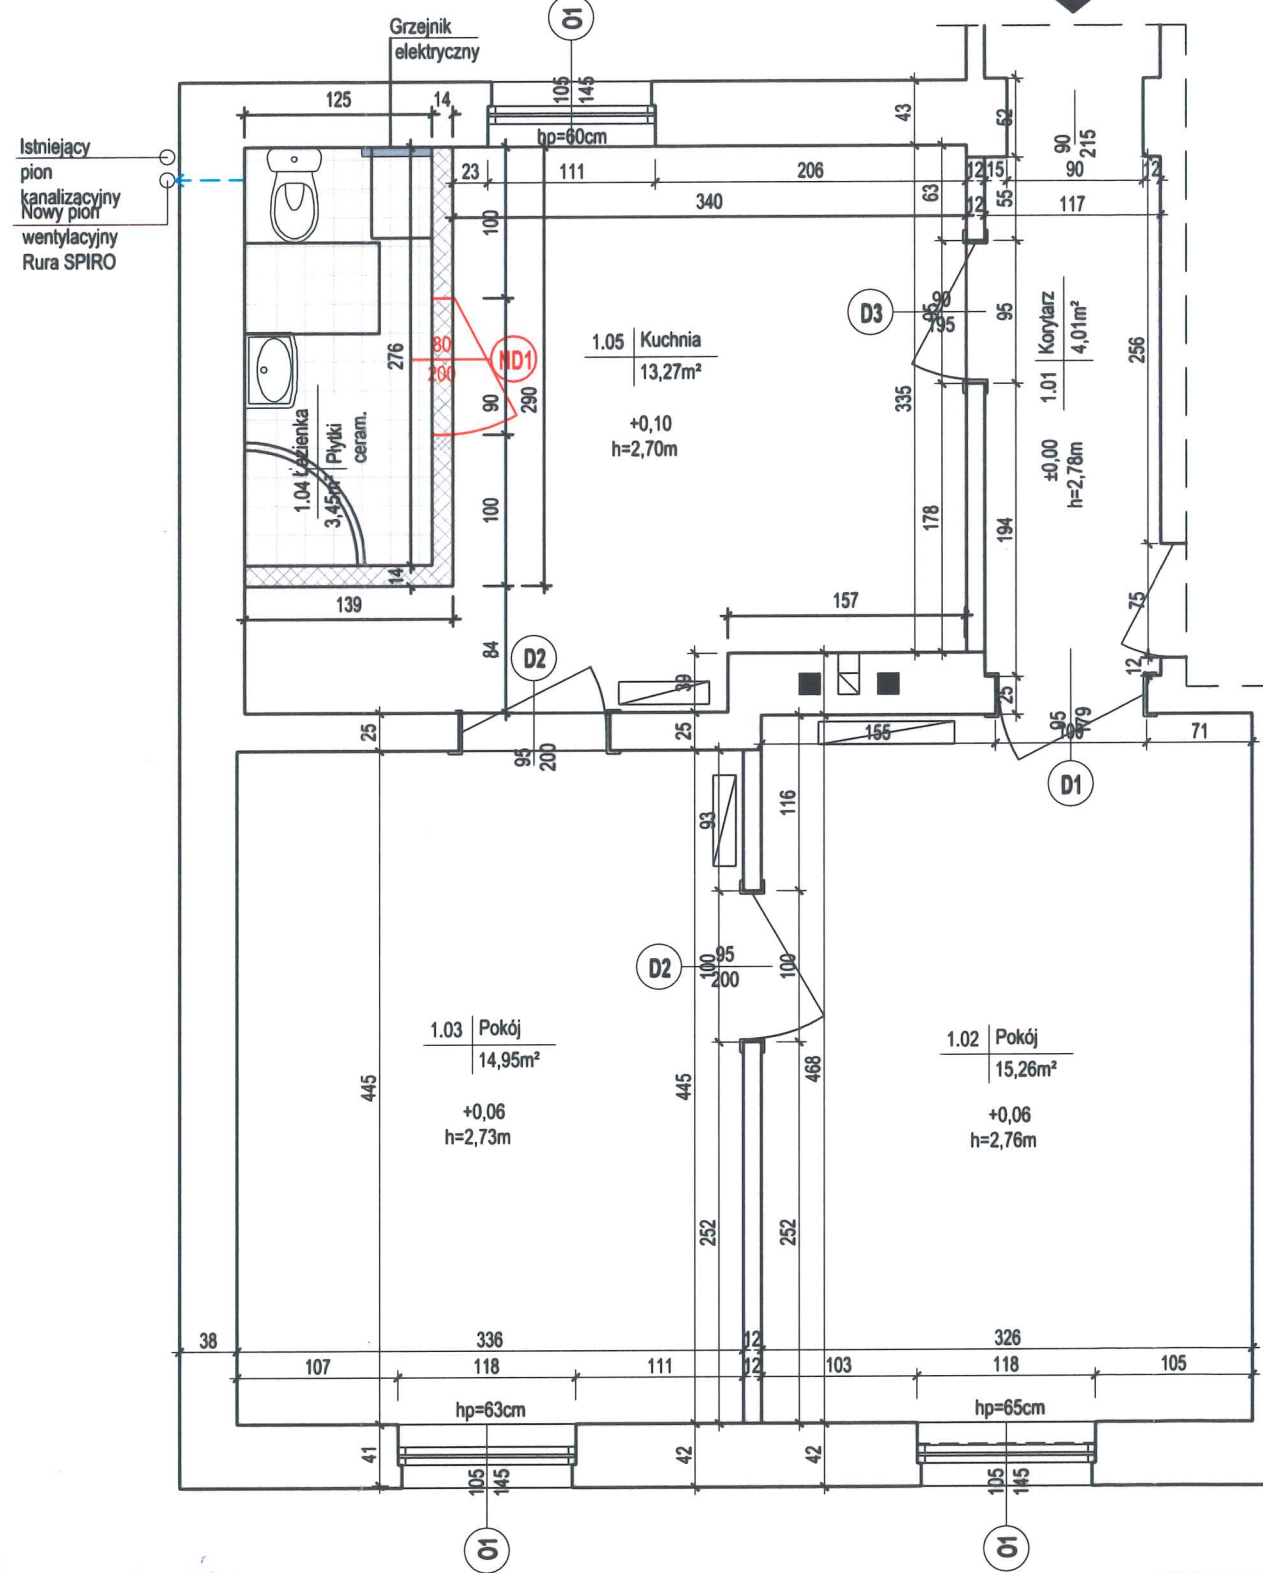

ZESTAWIENIE POMIESZCZEŃ					
NR POM.	NAZWA	RODZAJ POSADZKI	POW. [m²]	WYS. [m]	KUB. [m³]
1.01	KORYTARZ	WYKŁADZINA PVC	4,01	2,78	11,15
1.02	POKÓJ	WYKŁADZINA PVC	15,26	2,76	42,12
1.03	POKÓJ	WYKŁADZINA PVC	14,95	2,73	40,81
1.04	ŁAZIENKA	PLYTKI CERAM.	3,45	2,70	9,315
1.05	KUCHNIA	WYKŁADZINA PVC	13,27	2,70	35,83
SUMA			50,94		139,23

RZUT MIESZKANIA STAN PROJEKTOWANY 1:50

SCHEMAT USYTUOWANIA MIESZKANIA W BUDYNKU

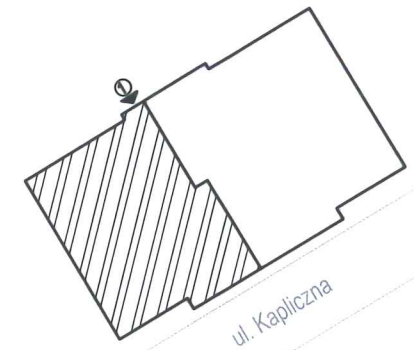

LEGENDA

Istniejące ściany	
Nowe ściany w systemie G-K	
Wejście do mieszkania	
Projektowane przewody wentylacyjne	
Istniejąca stolarka drzwiowa	
Istniejąca stolarka okienna	
Nowa stolarka drzwiowa	
Posadzka - płytki ceramiczne	

*Akceptujemy zmiany.
Zaproponowana zmiana jest zmianą merytoryczną*


17.09.2019

mgr inż. arch. Paulina Kraszewska
uprawnienia do projektowania oraz kierowania
robotami budowlanymi bez ograniczeń
w specjalności architektonicznej
80/LUOKK/2016
Paulina

Przedsiębiorstwo Handlowo Usługowe "Archipro" Paulina Kraszewska,
ul. Książęca 7, 66-470 Kostrzyn nad Odrą

Nazwa i adres inwestora: Miasto Bydgoszcz ul. Jezuitska 1, 85-102 Bydgoszcz				Nazwa i adres inwestycji: Wydzielenie łazienki w obrębie lokalu mieszkalnego nr 1 ul. Kapliczna 15, 85-775 Bydgoszcz			
Funkcja	Nazwisko	Upoważnienia	Podpis	Nazwa rysunku:	Data		
Projektant	mgr inż. arch. Paulina Kraszewska	80/LUOKK/2016		Rzut mieszkania - stan projektowany -RYS. ZAMIENNY	09.2019		
Opracowała	mgr inż. Natalia Wojtkowiak						
Etap projektu		Nr rysunku	Nr strony	Skala			
PROJEKT BUDOWLANO - WYKONAWCZY		SP-3-01	24	1:50			


STAN PROJEKTOWANY RYS. ZAMIENNY 09.2019

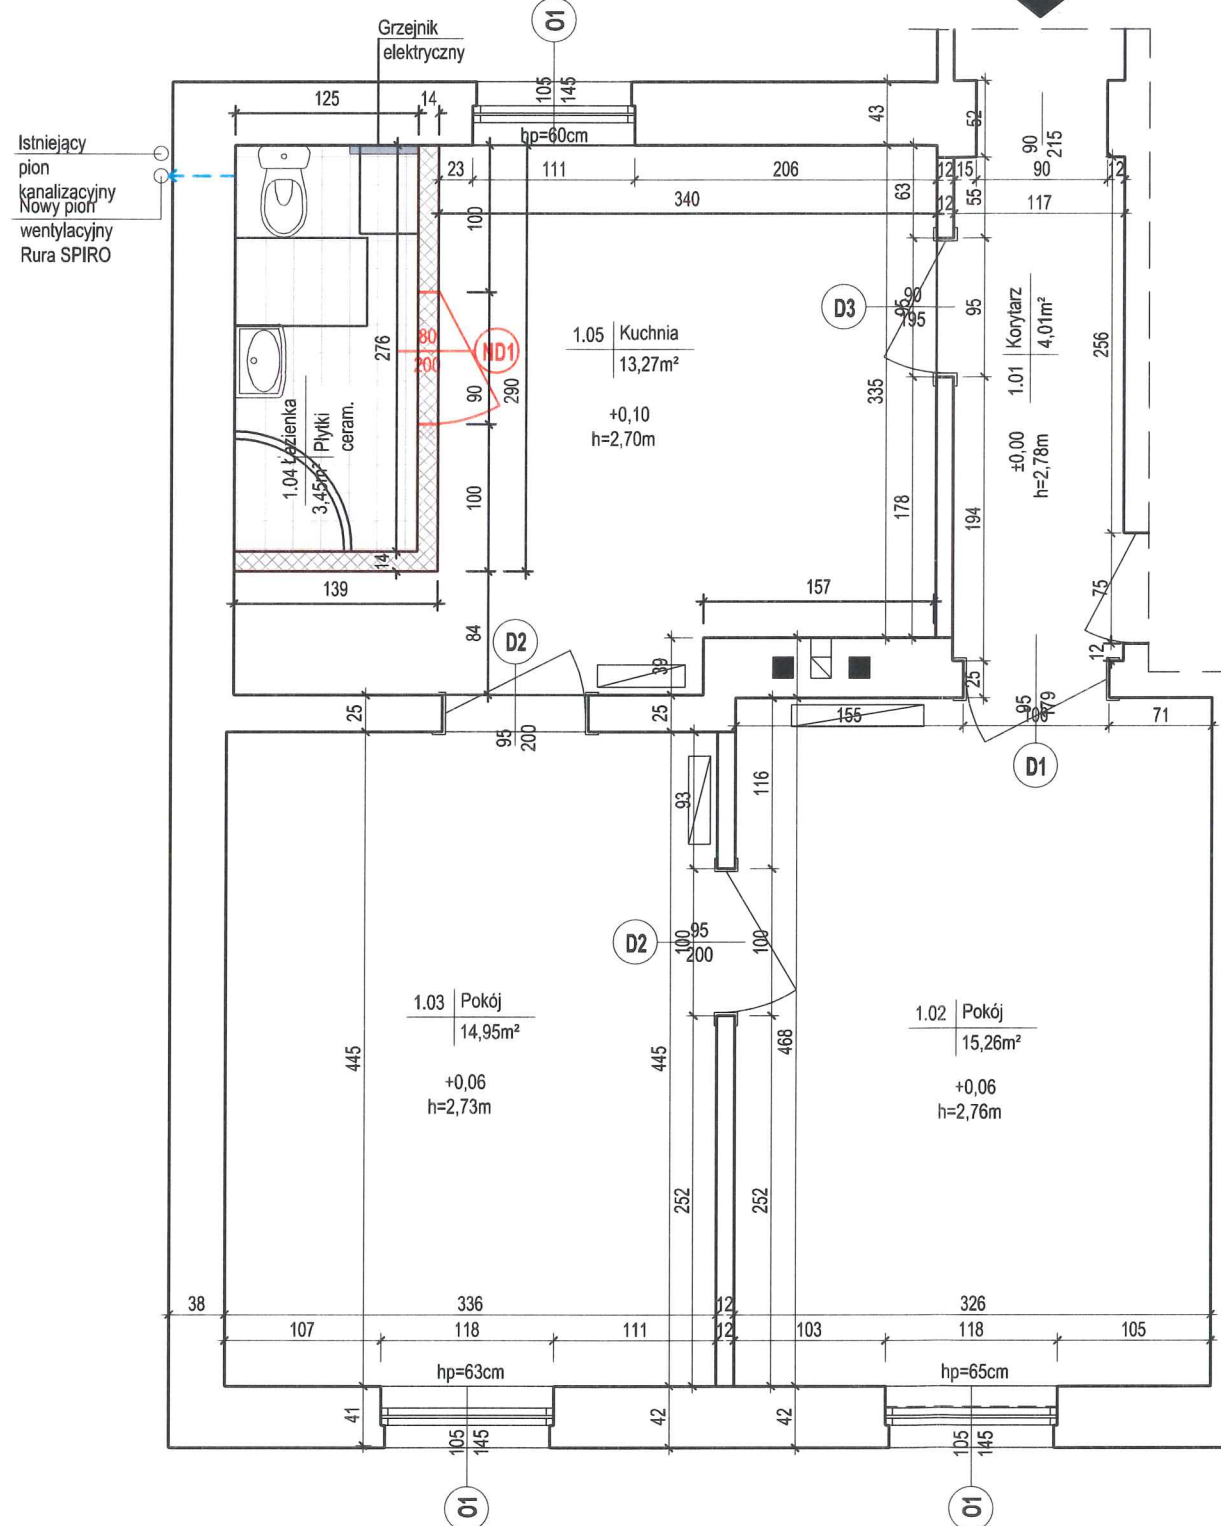

ZESTAWIENIE POMIESZCZEŃ					
NR POM.	NAZWA	RODZAJ POSADZKI	POW. [m ²]	WYS. [m]	KUB. [m ³]
1.01	KORYTARZ	WYKŁADZINA PVC	4,01	2,78	11,15
1.02	POKÓJ	WYKŁADZINA PVC	15,26	2,76	42,12
1.03	POKÓJ	WYKŁADZINA PVC	14,95	2,73	40,81
1.04	ŁAZIENKA	PŁYTKI CERAM.	3,45	2,70	9,315
1.05	KUCHNIA	WYKŁADZINA PVC	13,27	2,70	35,83
SUMA			50,94		139,23

RZUT MIESZKANIA STAN PROJEKTOWANY 1:50 RYS. ZAMIENNY

SCHEMAT
USYTUOWANIA MIESZKANIA
W BUDYNKU

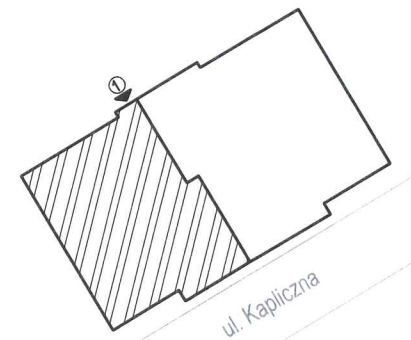

LEGENDA

Istniejące ściany	
Nowe ściany w systemie G-K	
Wejście do mieszkania	
Projektowane przewody wentylacyjne	
Istniejąca stolarka drzwiowa	
Istniejąca stolarka okienna	
Nowa stolarka drzwiowa	
Posadzka - płytki ceramiczne	



Przedsiębiorstwo Handlowo Usługowe "Archipro" Paulina Kraszewska,
ul. Książęca 7, 66-470 Kostrzyn nad Odrą

Nazwa i adres inwestora: Miasto Bydgoszcz ul. Jezuitska 1, 85-102 Bydgoszcz			Nazwa i adres inwestycji: Wydzielenie łazienki w obrębie lokalu mieszkalnego nr 1 ul. Kapliczna 15, 85-775 Bydgoszcz		
Funkcja	Nazwisko	Upewnienia	Podpis	Nazwa rysunku:	Data
Projektant	mgr inż. arch. Paulina Kraszewska	80/LUOKK/2016		Rzut mieszkania - stan projektowany -RYS. ZAMIENNY	09.2019
Opracowała	mgr inż. Natalia Wojtkowiak			Etap projektu	Nr rysunku
				PROJEKT BUDOWLANO - WYKONAWCZY	SP-3-01
				Nr strony	Skala
				24	1:50