


STAN PROJEKTOWANY - ELEWACJA BC
skala 1:50

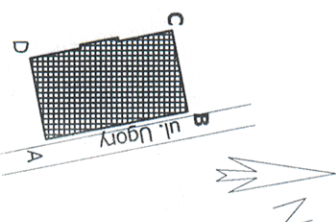


URZĄD MIASTA
Bydgoszcz
Wydział Administracji i Gospodarki

Uwagi:
- Runy spustowe oraz rynn - tytan cynk
- Należy poszerzyć/ wymienić obróbkę tzw. czapkę
wzdłuż elewacji BC

Legenda

- grunt
kotły wysokościowe
oznaczenie okien
oznaczenie drzwi
ryso
montaż slatki
prety wzmacniające ryse
wzmocnienie nadproża
- Szczegółowe rozwiązanie pokazano
na rysunkach szczegółów oraz
w części opisowej dokumentacji

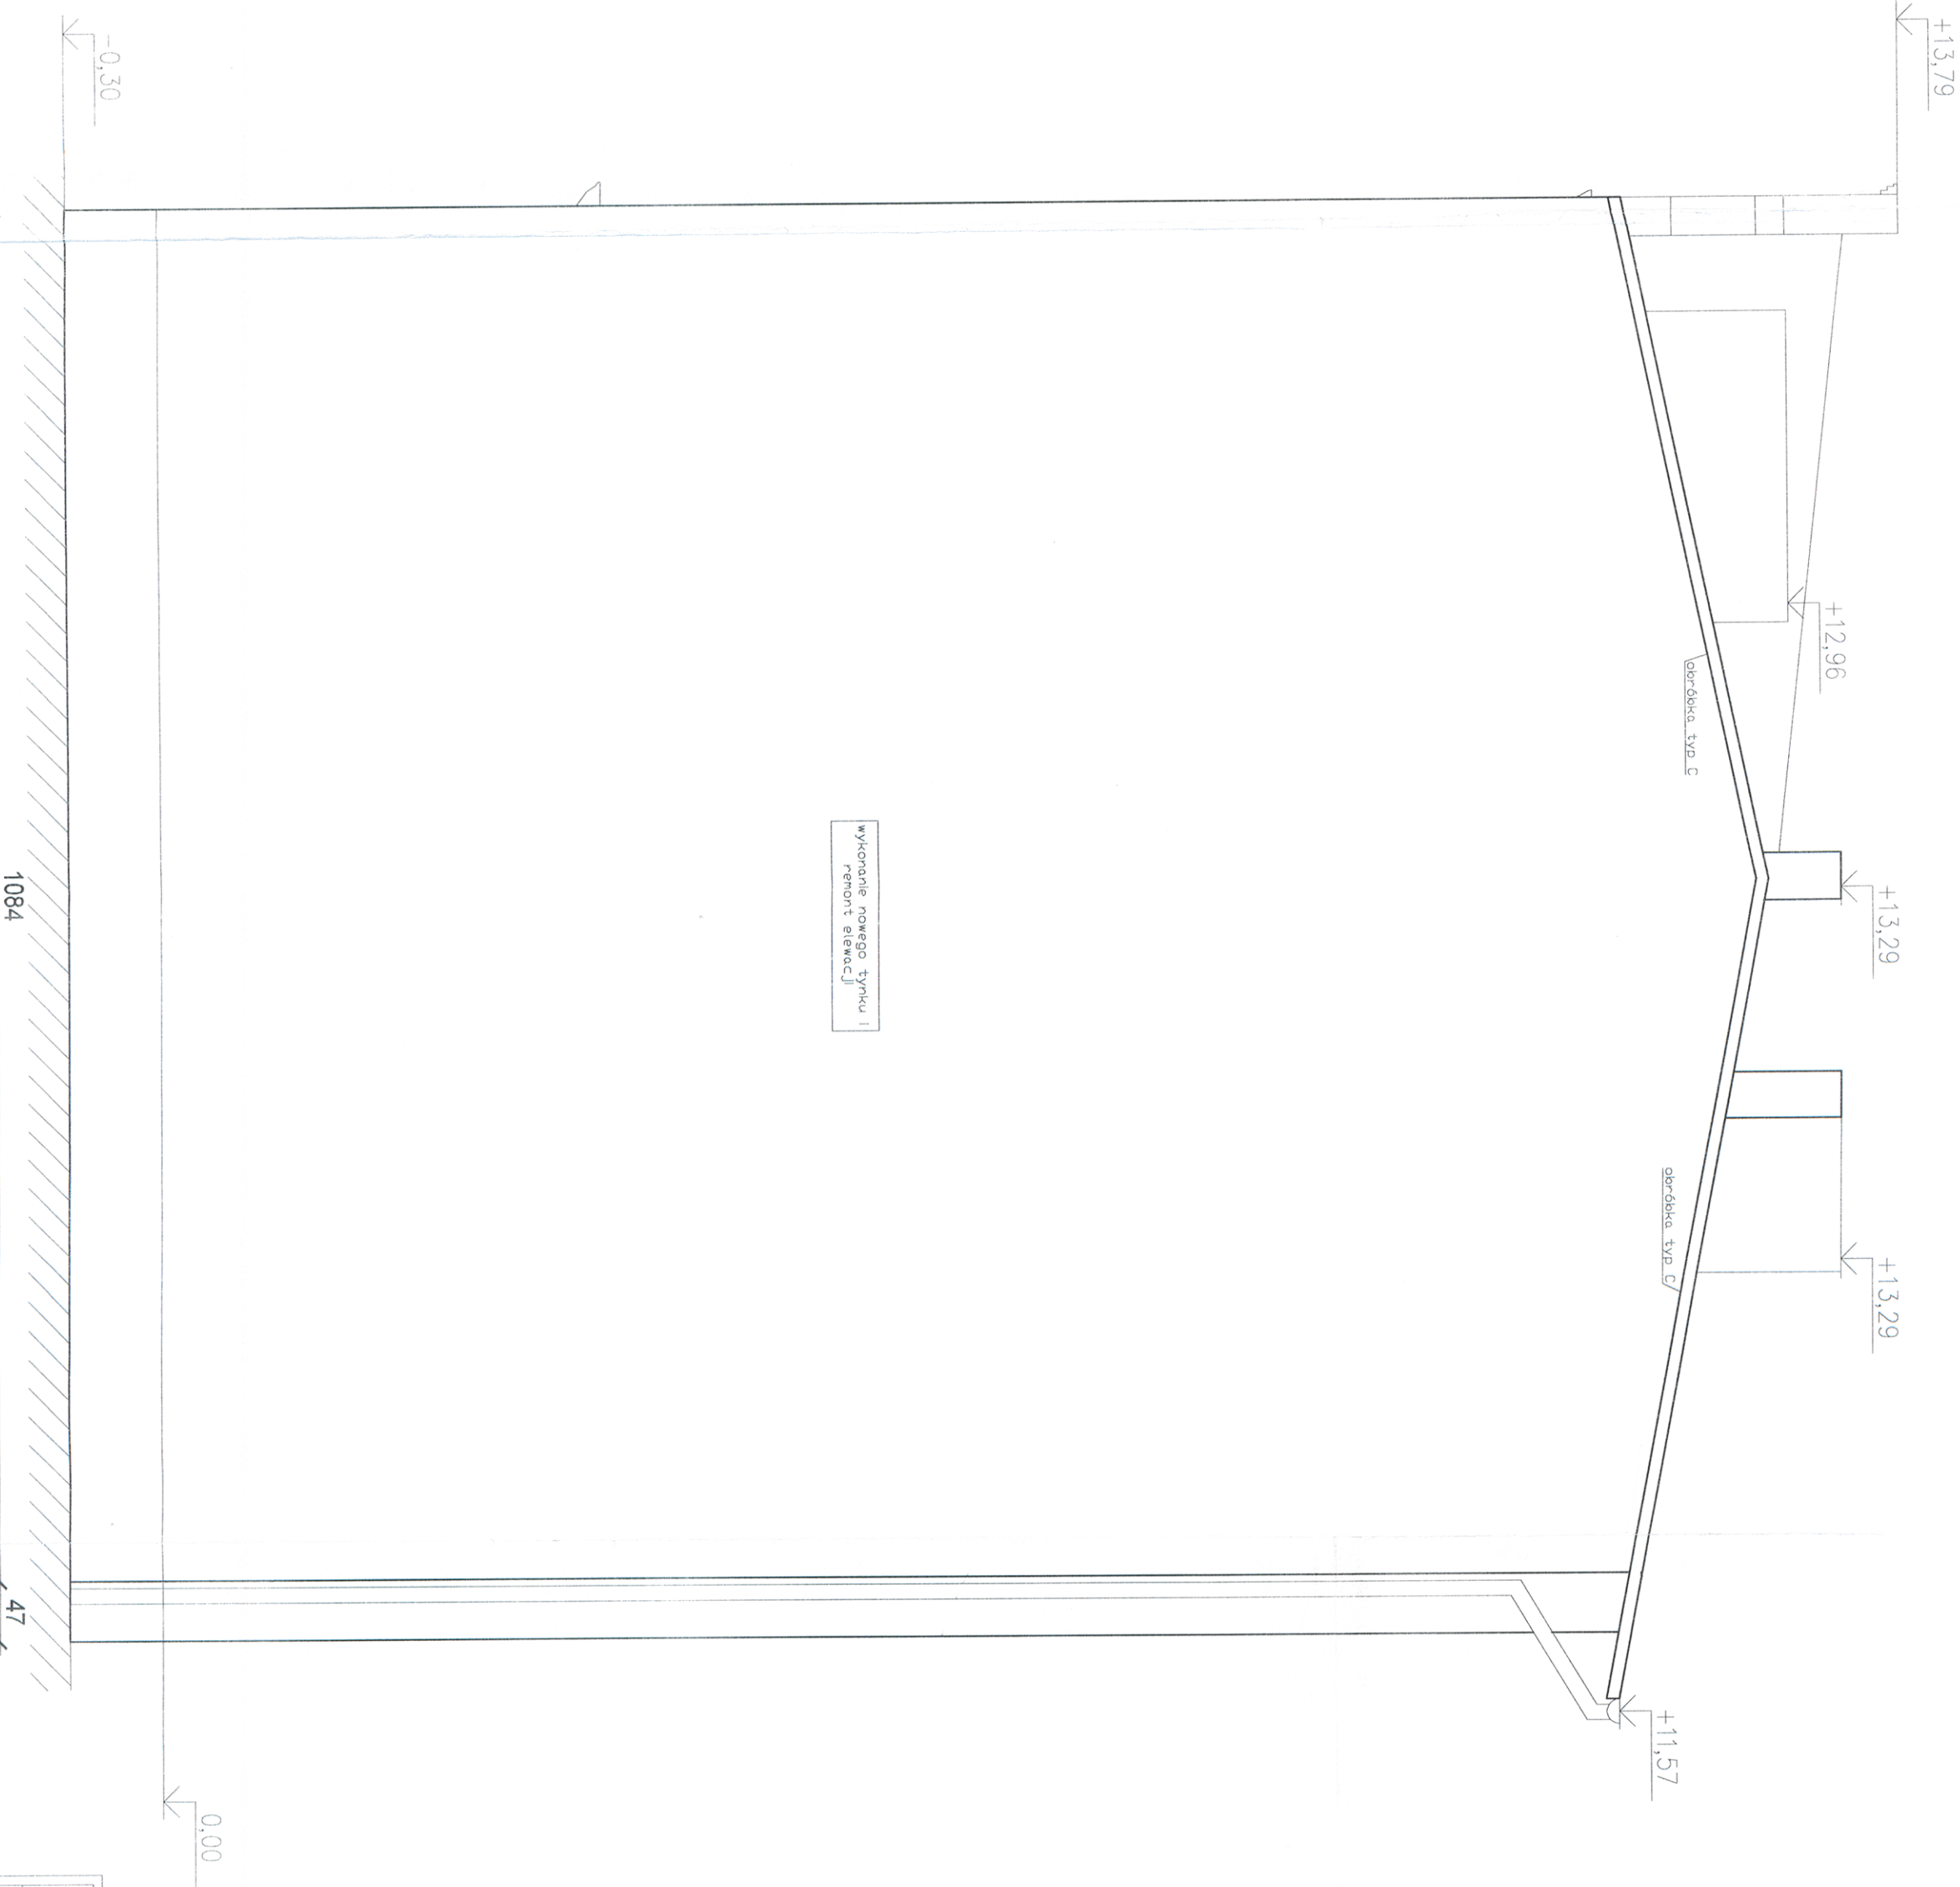

ZAWARTOŚĆ:	
Miejsko Bydgoszcz ul. Jezuicka 1 85-102 Bydgoszcz	
ZAMÓWITEL:	
Termomodernizacja budynku mieszkalnego przy ul. Ugory 18 w Bydgoszczy Bydgoszcz, ul. Ugory 18, dz. nr 205, ośb.39	
ARCHITEKTURA	
BUDOWA PROJEKTOWA	
mgr inż. ANNA KAWKOWICZ	
NADZORCA	
mgr inż. ANNA KAWKOWICZ	
NADZORCA	
mgr inż. ANNA KAWKOWICZ	

NADZORCA:	
Stan projektowany - elewacja BC	
1:50	
Budowlana	
PROJEKT BUDOWLANY	
01.08.2016	
B-07	
FUNKCJA:	
AUTOR:	
Miejsko Bydgoszcz	
PROJEKTANT:	
Miejsko Bydgoszcz	
WYKONAWCA:	
Miejsko Bydgoszcz	
SPRAWDZAJĄCY:	
Miejsko Bydgoszcz	