






Kątownik L 150x80X8 – element nr K1
szt. 43

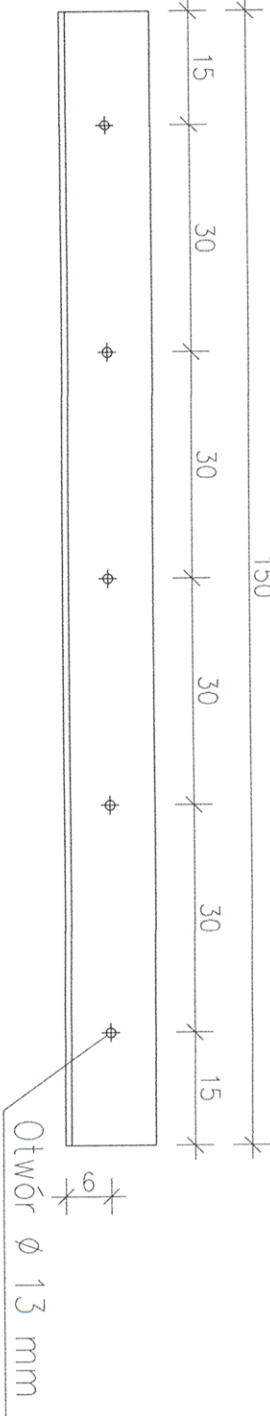

Kątownik L 125x80X8 – element nr K2
szt. 17

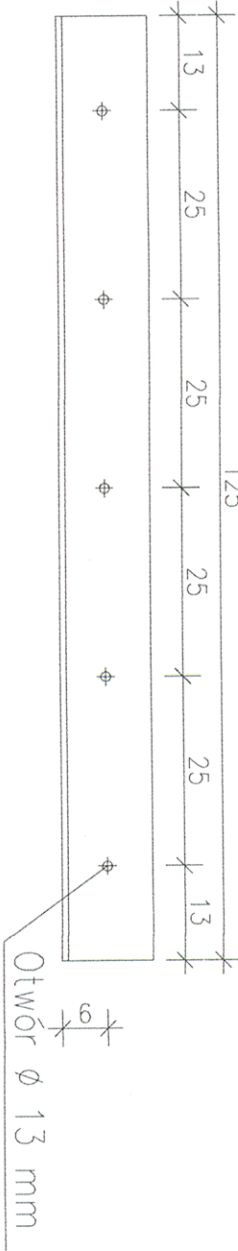

Kątownik L 197x80X8 – element nr K3
szt. 3

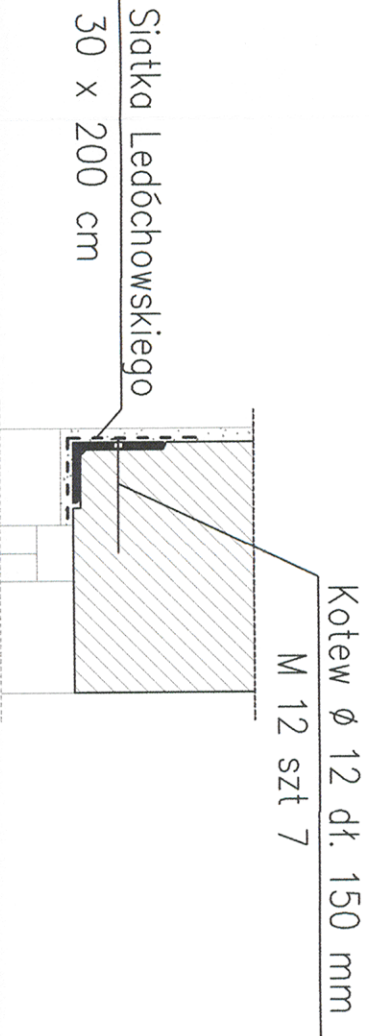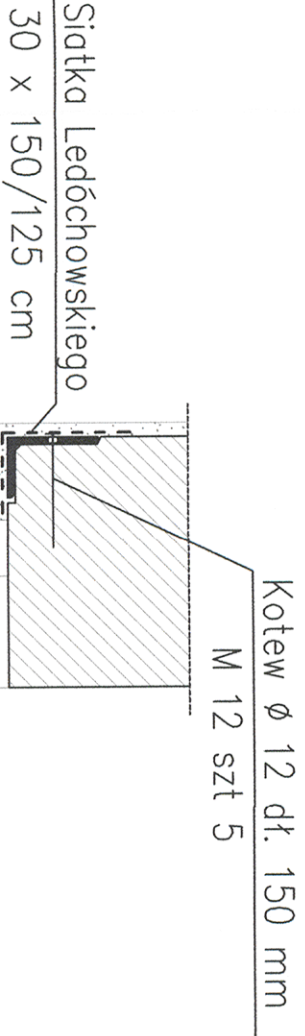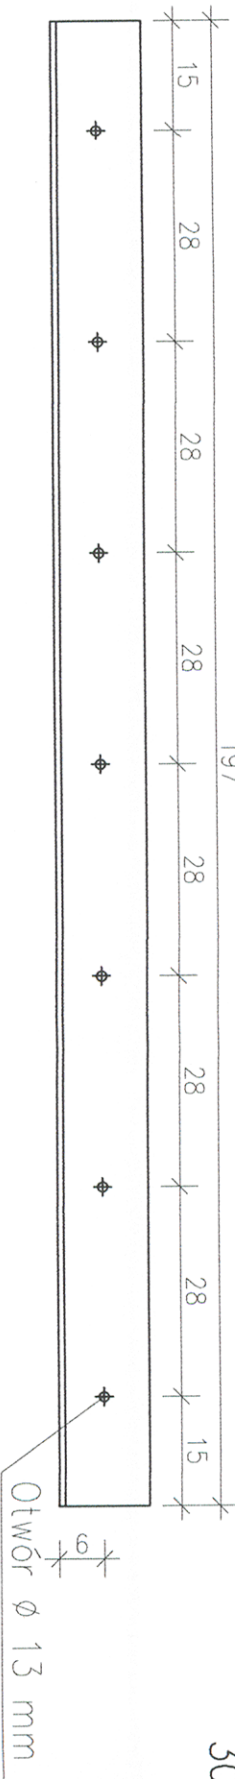

INWESTOR:
Miasto Bydgoszcz
ul. Jezuitcka 1
85-102 Bydgoszcz

INWESTYCJA:
Termomodernizacja budynku mieszkalnego przy ul. Ugory 18
w Bydgoszczy
Bydgoszcz, ul. Ugory 18, dz. nr 205 , obr.99

BIURO PROJEKTOWE
ARCHITEKTONICZNO - BUDOWLANE
mgr inż. ANNA MARKIEWICZ

ul. Wilbars 9/19 85-200 Grudziądz
tel. 52 230 11 11
e-mail: anna.markiewicz@idea-projekt.pl
PRACOWNIA: ul. Czerwinska 115/20, 85-200 Grudziądz

NAZWA RYSUNKU:
Schemat wykonania wzmocnienia nadproża prostego

SKALA:
1:10

BRANŻA:
Budowlana

FAZA:
PROJEKT BUDOWLANY

DATA:
01.08.2016

NR ARKUSZA:
B-04

FUNKCJA:	AUTOR:	NR UPRAWNIENI	BRANŻA	PODPIS
PROJEKTANT	Marcin Brzezinski	WP-01A/OKK/UpB/16/2007	ARCHITEKTURA	
PROJEKTANT	Marcin Perz	WKP/0223/POOK/09	KONSTRUKCYJNA	
SPRAWDZAJĄCY	Dariusz Madura	WKP/0226/POOK/08	KONSTRUKCYJNA	

106