


DLA INGRAF

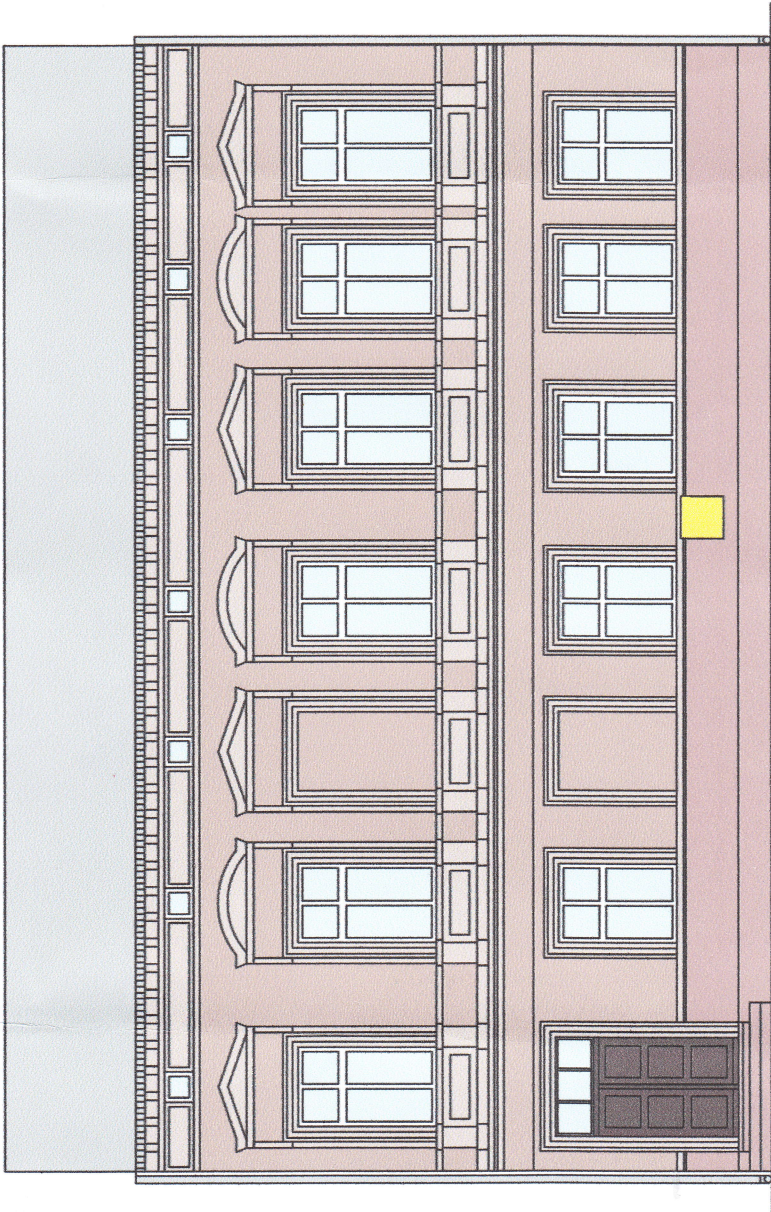

ELEWACJA PÓLNOOCNA  
SKALA 1:100

OPIS KOLORYSTYKI:

- cokół KEIM 9186
- ściana KEIM 9187
- detal KEIM 9192  
(gzymsy, opaski, pilastry, naczółki, konsole)

Zaakceptowano  
12.04.2019  
MIEJSKI KONSERWATOR ZABYTKÓW  
Sławomir Maroysick

PRACOWNIA PROJEKTOWA "INGRAF ARCHITEKCI" UL. LOKIETKA 5/1 85-200 BYDGOSZCZ tel. 52 322 67 27			
Investor:	..... ul. Nakielska 13 85-219 Bydgoszcz	Branża:	ARCHITEKTONICZNA
Obiekt:	Budynek mieszkalny ul. Nakielska 13 85-219 Bydgoszcz	Autor projektu:	mgr inż. arch. Anna Pawlicka-Zabojcz Nr ewid. GPKG-13-42-4395
Temat:	Projekt termomodernizacji budynku.	Podpis:	
		Oprac.:	mgr inż. arch. N. Szmuglińska
		Data:	10.2017 1:100
			Skala:
			Nr rys.: