Stała organizacja ruchu - oznakowanie parkinu przy ul. Bora - Komorowskiego w Bydgoszczy
Skala 1:500

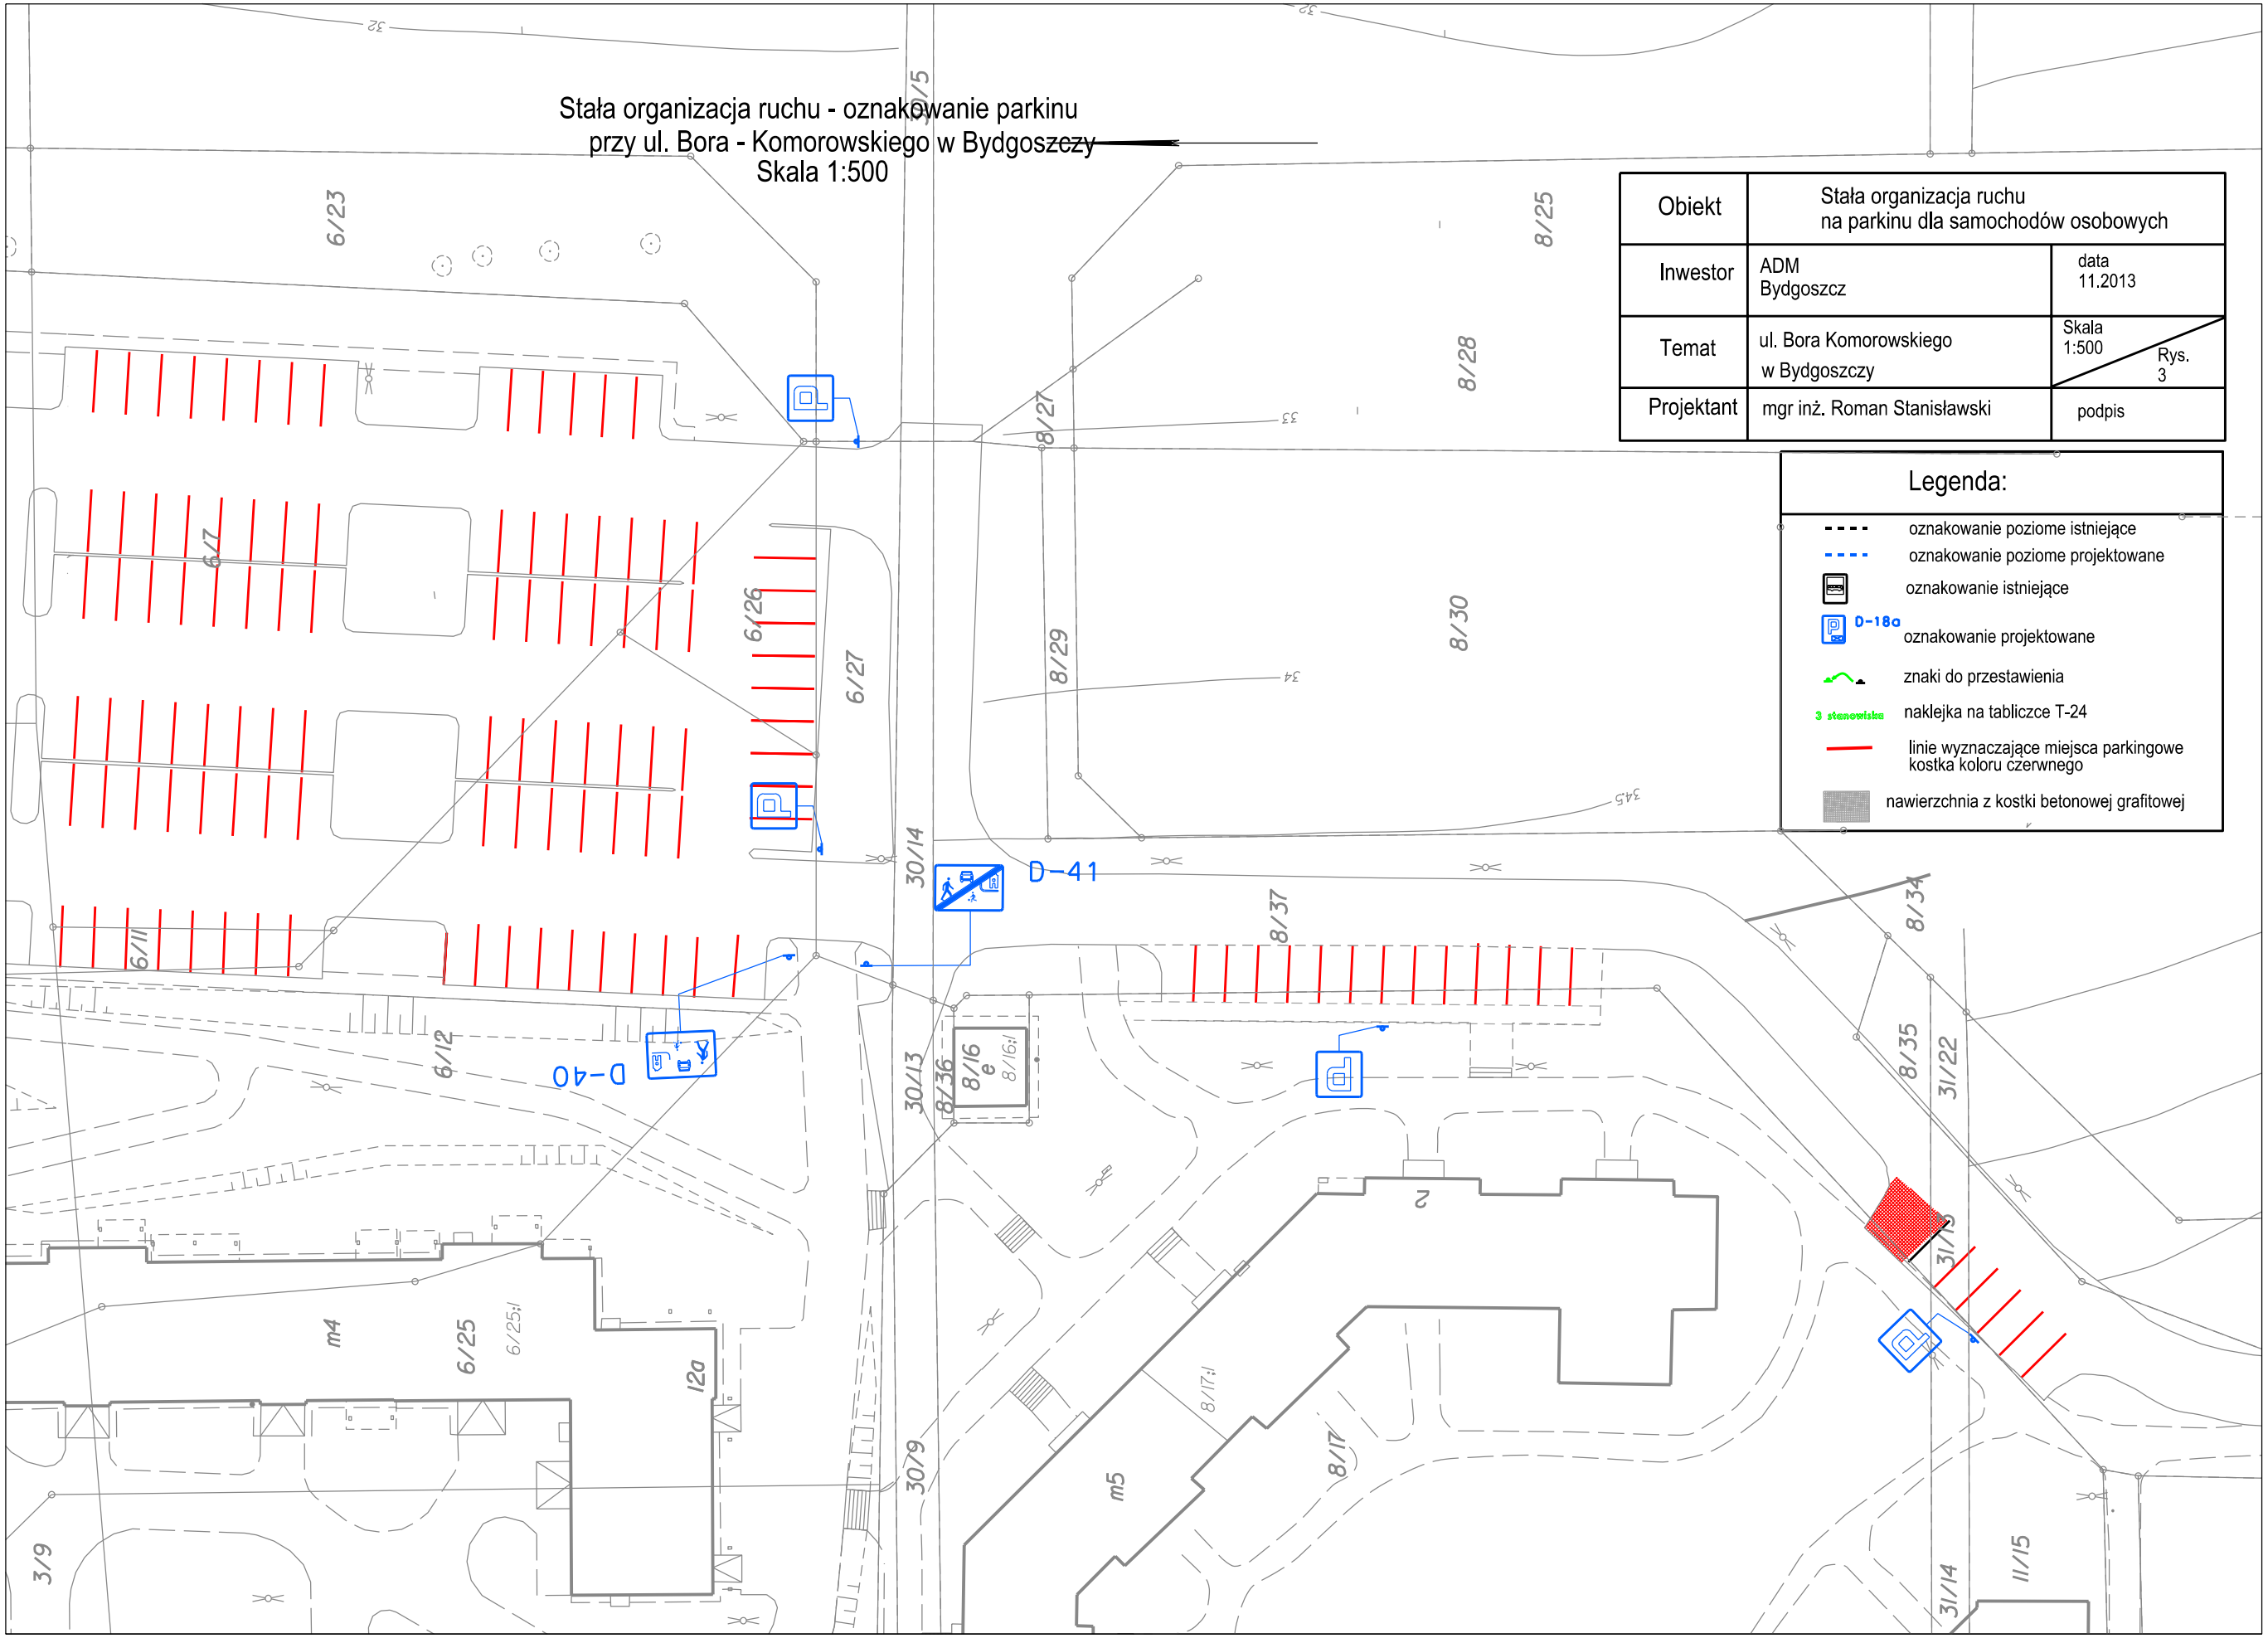

Obiekt	Stała organizacja ruchu na parkinu dla samochodów osobowych	
Inwestor	ADM Bydgoszcz	data 11.2013
Temat	ul. Bora Komorowskiego w Bydgoszczy	Skala 1:500 / Rys. 3
Projektant	mgr inż. Roman Stanisławski	podpis

Legenda:

- oznakowanie poziome istniejące
- oznakowanie poziome projektowane
- oznakowanie istniejące
- D-18a oznakowanie projektowane
- znaki do przestawienia
- 3 stanowiska naklejka na tabliczce T-24
- linie wyznaczające miejsca parkingowe kostka koloru czerwnego
- nawierzchnia z kostki betonowej grafitowej