


# ZMUDZKA 9 OFICYNA

200. 1

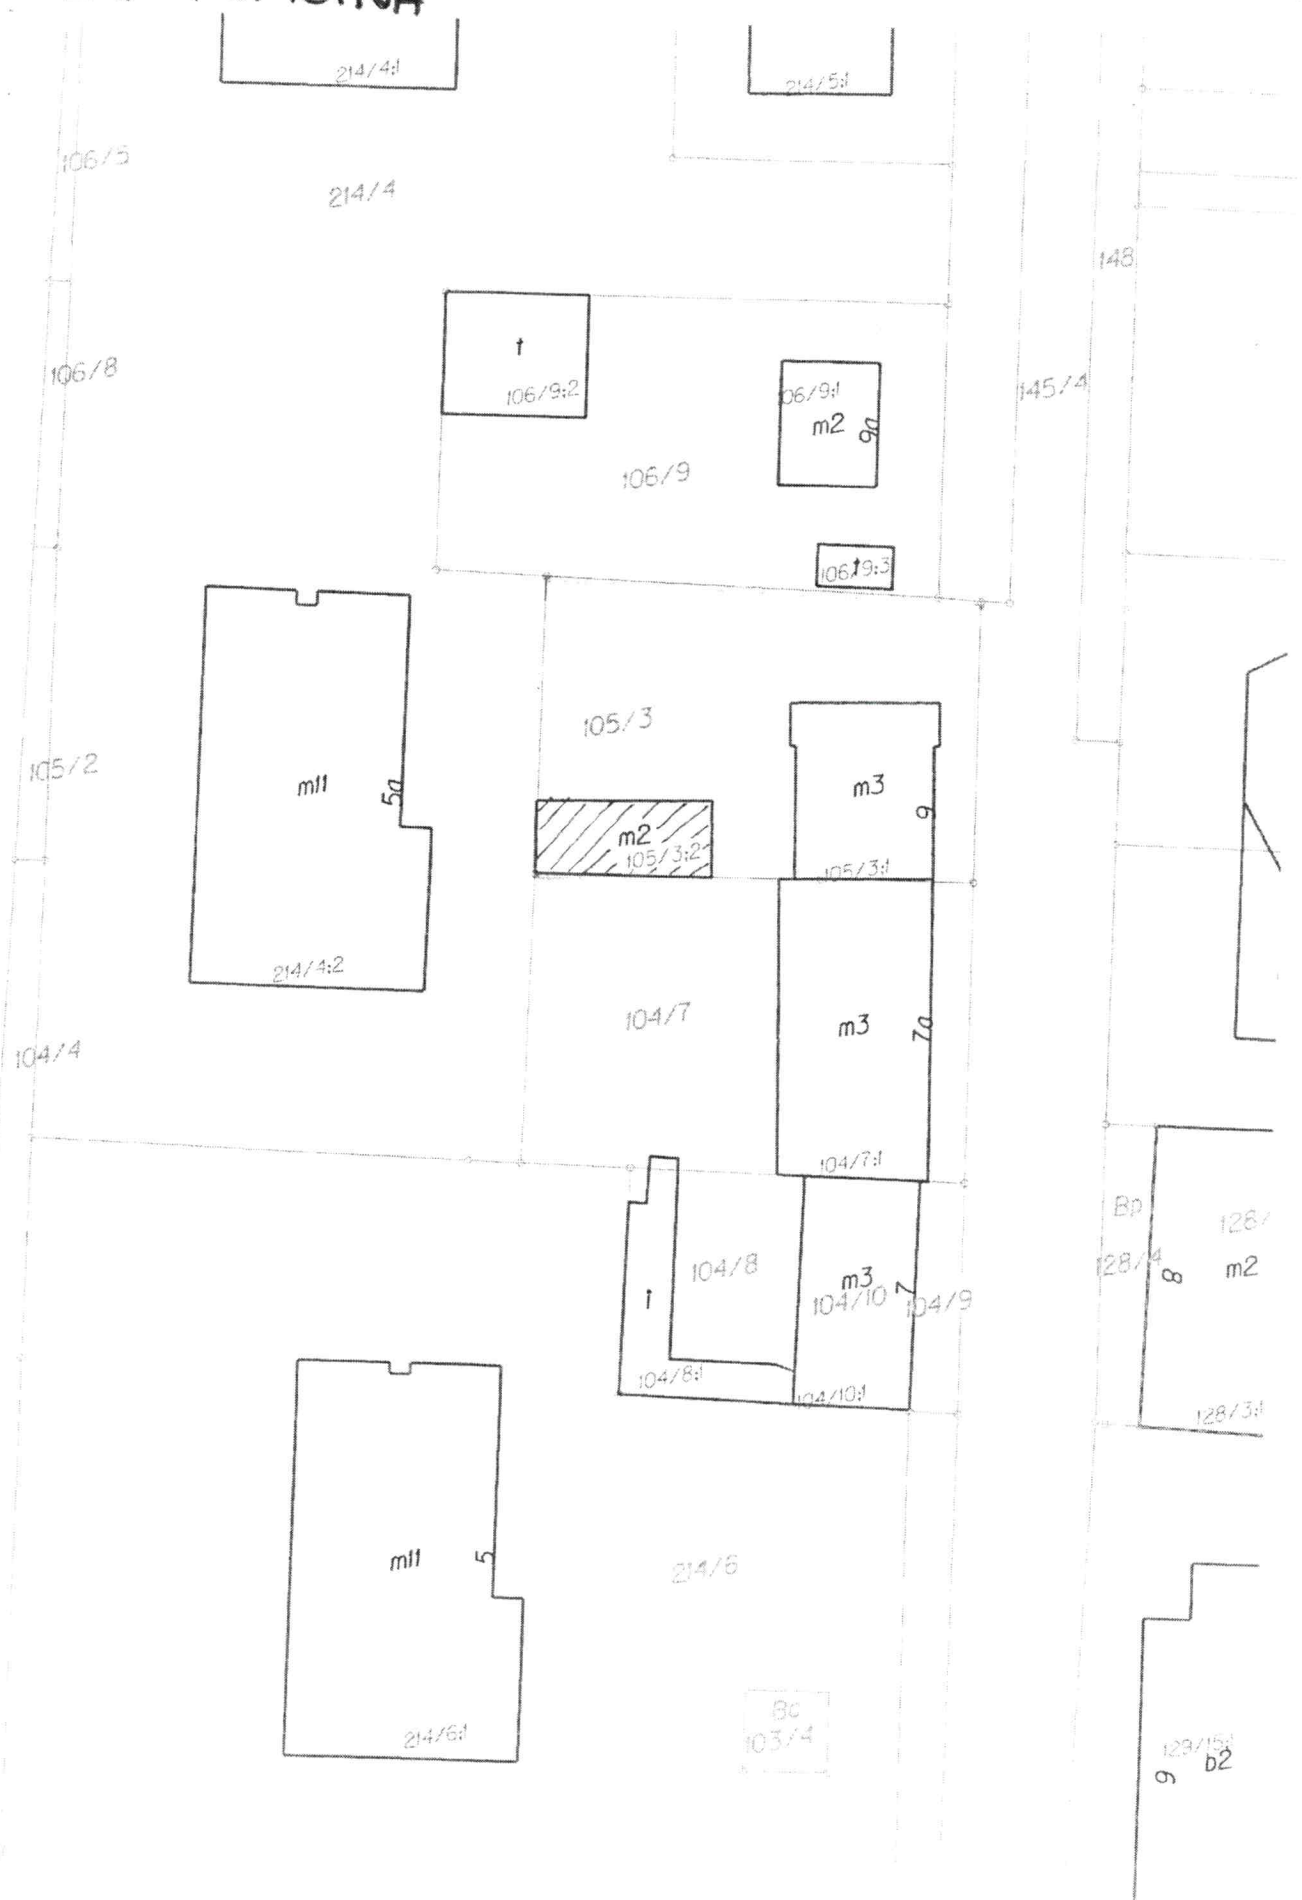

214/4:1

214/5:1

106/5

214/4

148

106/8

t  
106/9:2

106/9:1  
m2  
9a

145/4

106/9

106/9:3

m1  
5a  
214/4:2

105/3

m2  
105/3:2

m3  
9

105/2

104/7

m3  
7a  
104/7:1

104/4

Bp

t  
104/8  
104/10  
104/8:1  
104/10:1  
m3  
7  
104/9

128/4

128/4  
m2

m1  
5  
214/6:1

214/6

128/3:1

Bc  
103/4

128/15:1  
9  
b2