




ISTNIEJĄCE ŹRÓDŁA GRZANIA:

- PK piec kaflowy
- KG 2-funkcyjny kocioł gazowy
- KE kocioł elektryczny
- GS grzejnik stałowy płytowy (długość x wysokość x głębokość)
- Gł grzejnik łazienkowy (długość x wysokość)


ISTNIEJĄCE ŹRÓDŁA CIEPŁEJ WODY UŻYTKOWEJ:

- PG podgrzewacz gazowy
- PE podgrzewacz elektryczny
- KG 2-funkcyjny kocioł gazowy

- W1 istniejący pion zimnej wody
- K1 istniejący pion kanalizacji sanitarnej
- G1 istniejący pion gazu
- Ø istniejący wodomierz mieszkaniowy zimnej wody
- istniejący gazomierz mieszkaniowy

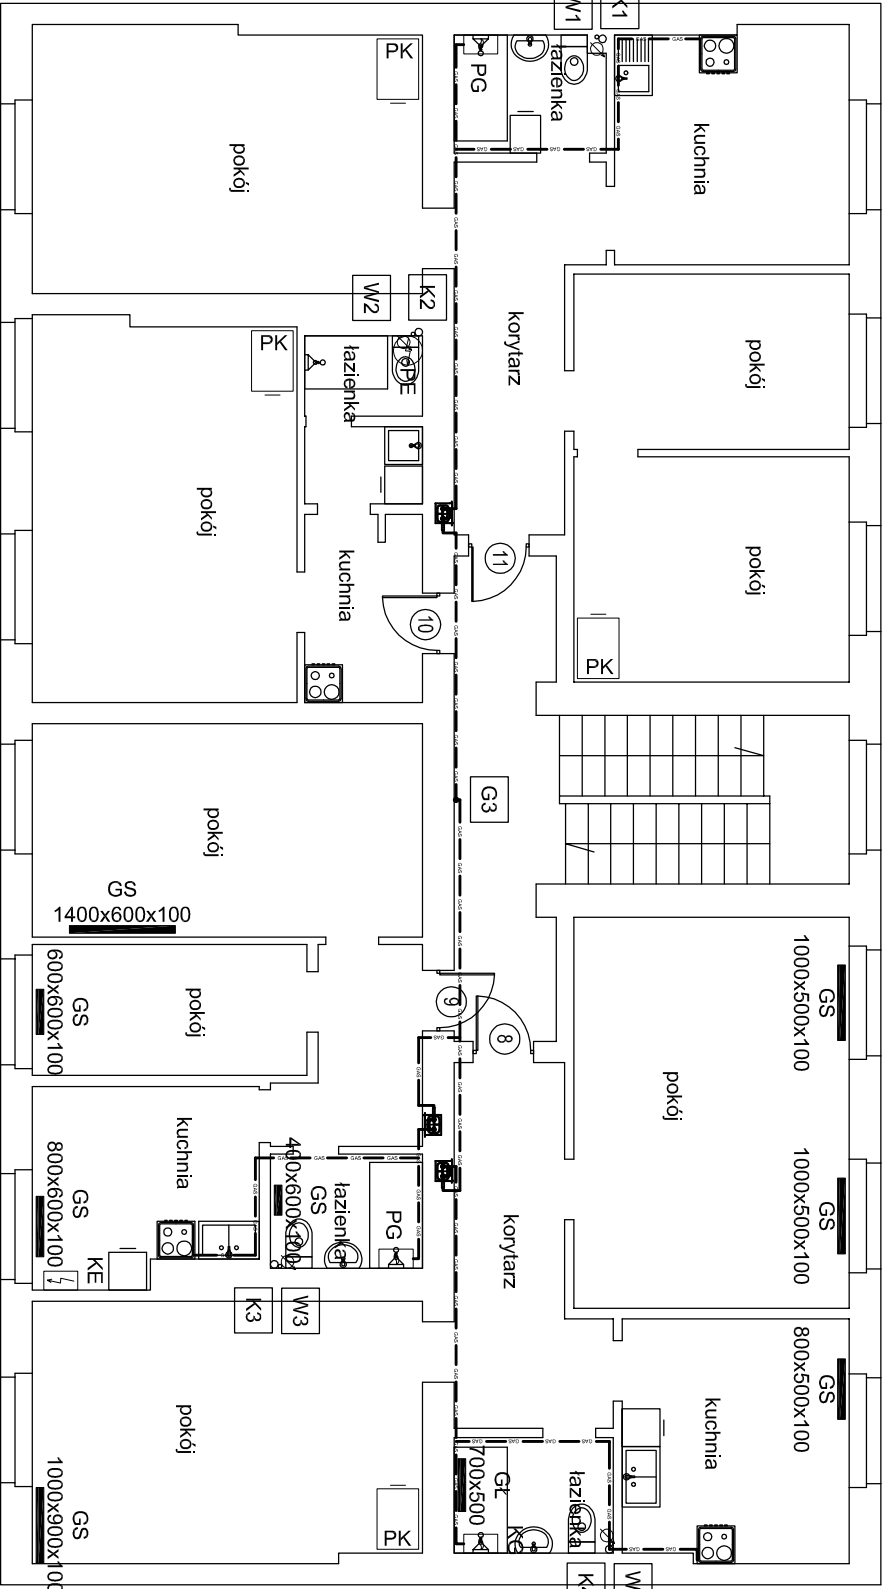

Niniejsze opracowanie dokumentacji projektowej objęte jest ochroną zgodnie z ustawą z dnia 4 lutego 1994 o prawie autorskim i prawach pokrewnych z późn. zmianami.

JEDNOSTKA PROJEKTOWA:		<div><div>ADAM DZIAŁSKI ul. Unit Lubelskiej 3, 61-249 Poznań NIP 792-204-64-63, REGON 301038550</div></div>		
NAZWA INWESTYCJI:				
INWENTARYZACJA ISTNIEJĄCYCH ŹRÓDEŁ GRZANIA, CIEPŁEJ WODY UŻYTKOWEJ W BUDYNKU MIESZKALNYM				
UL. PADEREWSKIEGO 15 W BYDGOSZCZY, DZIAŁKA NR 72/1 OBRĘB 169				
ADRES OBIEKTU BUDOWLANEGO:				
UL. PADEREWSKIEGO 15, 85-075 BYDGOSZCZ				
INWESTOR:				
Miasto Bydgoszcz, ul. Jezuita 1, 85-102 Bydgoszcz, reprezentowane przez: Administrację Domów Miejskich „ADM” Sp. z o.o., ul. Śniadeckich 1, 85-011 Bydgoszcz				
PROJEKTOWAŁ:	BRANŻA:	UPRAWNIENIA:	PODPIS:	
inż. Maria Rula	sanitarna	7131-7132/36/PW/2002		
mjr inż. Barbara Łoza	sanitarna			
INWENTARYZACJA		DATA:	VII 2017	
TYTUŁ RYSUNKU:		SKALA:	NR RYS.:	
RZUT PIĘTRA II		1:100	4	