


remont i odnowienie
szkateł i listewki

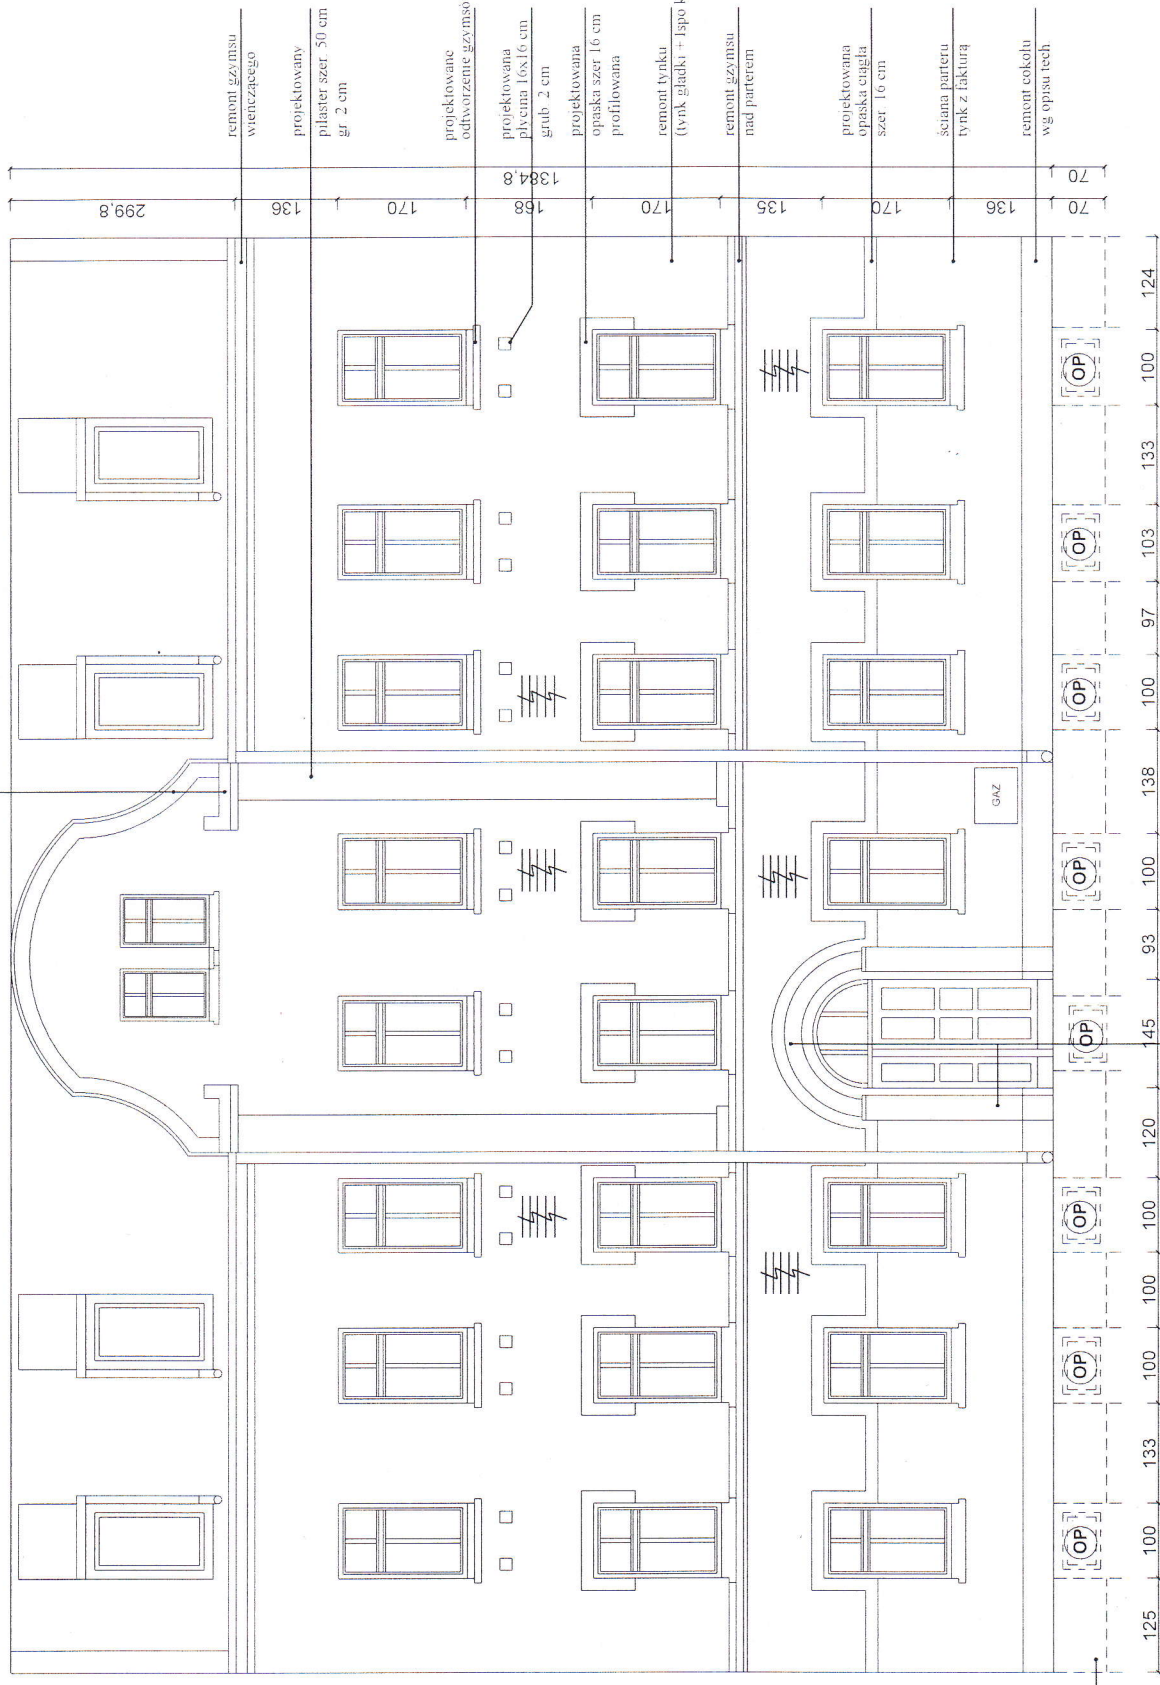

remont izolacji
ściany fundamentowej
poniżej poziomu
chodnika
dopełnienie gr. 4 cm

LEGENDA

- projektowana naprawa spekan muru
- okna pierwotny do wymiany bez zmiany wielkości otworu

PRACOWNIA PROJEKTOWA "INGRAF ARCHITEKCI"	
UL. LOKIETKA 5/1 85-200 BYDGOSZCZ tel. 52 322 67 27	
Investor	Województwo Mazowieckie Urządka 5-1 Bydgoszcz
Architekt	Biuro Autorka projektu N ewid. GPK-G-17-512-1-195
Obiekt	Podpis
Temat	Opis
	10/2017
	1/10
	A-1
	Skala
	Nrys

ELEWACJA FRONTOWA PÓLNO-CNO-ZACHODNIA 1:100

Stawomir Marciński
23. M. 17.