

Mapa do celów projektowych

skala 1 : 500

Bydgoszcz, ul. Grodzka

bulwar Przy Katedrze
skwer im. Leona Barcińskiego

PLAN

SYTUACYJNO - ORIENTACYJNY

SKALA 1:500

ark. mapy 6.193.20.15.2.2: 6.193.21.11.1.1

jedn. ew. 046101_1, m. Bydgoszcz

obr. 046101_1.0108

dz.: 173


PUWG 2000 s. 6

uk179. wys. PL-EVRF2007-NH

MPG.D.422.2663.2021

Nie wykonano ustalenia obciążeń służebnościami gruntowymi
Bydgoszcz, dnia 08.09.2021r.

Nie wyklucza się istnienia w terenie również
urządzeń podziemnych ułożonych a nie
zgłoszonych do inwentaryzacji geodezyjnej.

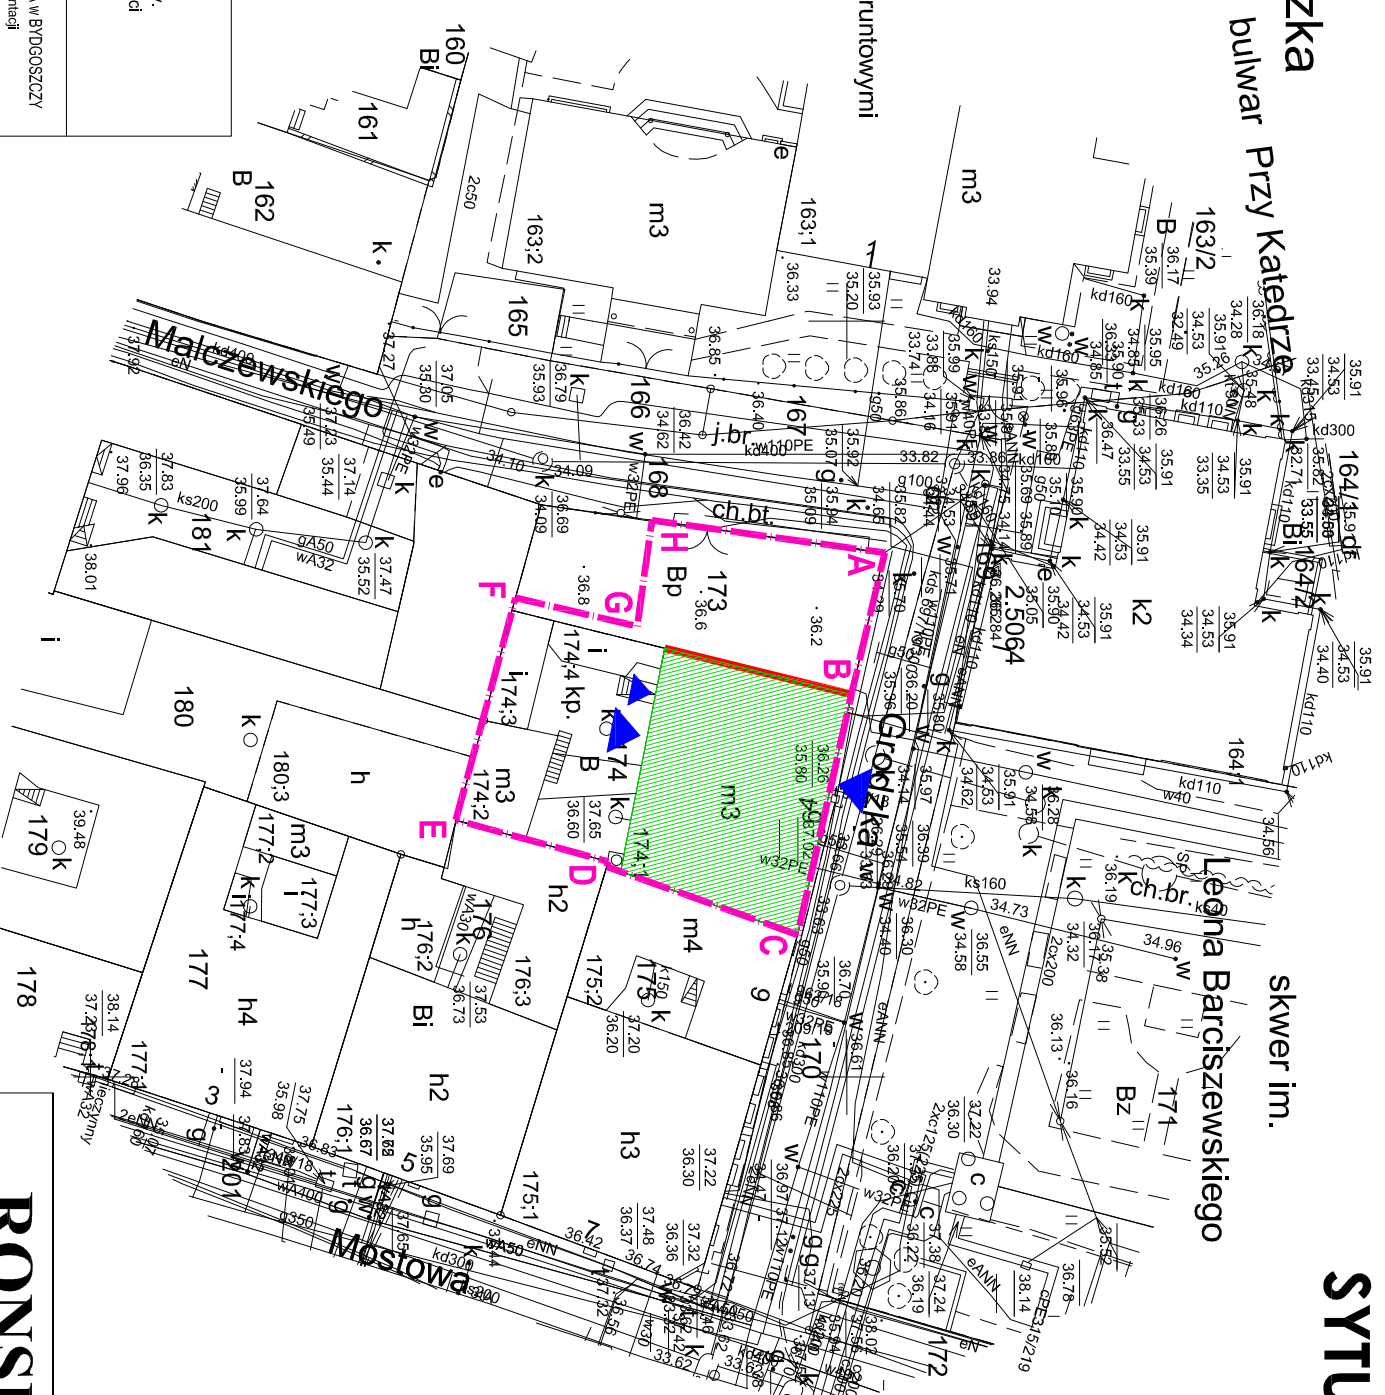

LEGENDA:

 - OBIEKT PODLEGAJĄCY OPRACOWANIU
budynek mieszkalny wielorodzinny
przy ul. Grodzkiej 4 w Bydgoszczy.

 - GRANICE OPRACOWANIA;

 - AWARIOWANA ŚCIANA SZCZYTOWA;

 - ISTNIEJĄCE WEJŚCIA DO BUDYNKU;

Poswiadcza się, że niniejszy dokument został opracowany
w wyniku prac geodezyjnych i kartograficznych, których
rezultaty zawiera operat techniczny pozrytmicznie zweryfikowany.
Jednocześnie informuję, że jestem świadomy odpowiedzialności
karniej za złożenie fałszywego oświadczenia

Organ prowadzący państwowy zawód geodezyjno-kartograficzny	MIEJSKA PRACOWNIA GEODEZYJNA W BYDGOSZCZY Grodzki Ośrodek Dokumentacji Geodezyjnej i Kartograficznej w Bydgoszczy
Nr oraz data sporządzenia pozytywnego protokołu weryfikacji	MPGD.422.2663.2021_1 22.09.2021 r.
Wykonawca prac geodezyjnych	USŁUGI GEODEZYJNE Wojciech Gulewicz ul. Bernarda Sinińskiego 1/15 85-843 BYDGOSZCZ tel./kom. 602-880-779
Inię, nazwisko, nr uprawnień zawodowych Metryka prac	Geodeta uprawniony Wojciech Gulewicz Metryka MGPIB NR 13017

RONSBUD

PRZEDSIĘBIORSTWO USŁUGOWE
RYSZARD KOPICKI, OLIMPIN 18, 86-061 BRZOZA

NAZWA I ADRES OBIEKTU BUDOWLANEGO:

PROJEKT BUDOWLANY zabezpieczenia awariowanej ściany wraz z projektem jej rozbiorki,
dla budynku mieszkalnego wielorodzinnego przy ul. Grodzkiej 4 w Bydgoszczy, na terenie
działki nr 174, obręb 108, powiat Bydgoski, gmina Bydgoszcz, woj. Kujawsko-Pomorskie.

NAZWA RYSUNKU: **Plan SYTUACYJNO-ORIENTACYJNY** SKALA 1:500

PROJEKTOWAŁ:

inż. Ryszard Kopiccki - upr. budowlane
Nr ewid. **ABIT-II-7131-52/01** do projektowania w
specjalności konstrukcyjno-budowlanej bez ograniczeń;
Nr **KUP/BM/1108/01**.

PODPIS:

SPRAWDZIŁ:

dr inż. Justyna Sobczak-Piąstka - upr. budowlane
Nr ewid. **UA-V-7342-5/1/98 Wk** do projektowania w
specjalności konstrukcyjno-budowlanej bez ograniczeń;
Nr **KUP/BO/2977/02**.

BRANŻA: KONSTRUKCYJNO - BUDOWLANA

DATA: 25 GRUDZIEŃ 2021r.

Nr RYSUNKU: **1**

Zespół Uzgadniania Dokumentacji
Projektowej w Bydgoszczy

Atutalnie projektowana sieć uzgodniona w ZDUP
Branż projektowanych sieci w ZDUP
Stan na dzień: **6.09.2021r.**

ERROR: syntaxerror
OFFENDING COMMAND: --nostringval--

STACK:

/Title
(rozbiuórka ciany)
/Subject
(D:20211221123759+01'00')
/ModDate
(plan zagospodarowania Grodzka 4)
/Keywords
(PDFCreator Version 0.9.5)
/Creator
(D:20211221123759+01'00')
/CreationDate
(Marina Grzybek)
/Author
-mark-