


WIDOK ZABEZPIECZENIA ŚCIANY SZCZYTOWEJ DLA ROZBIÓRKI

SKALA 1:75

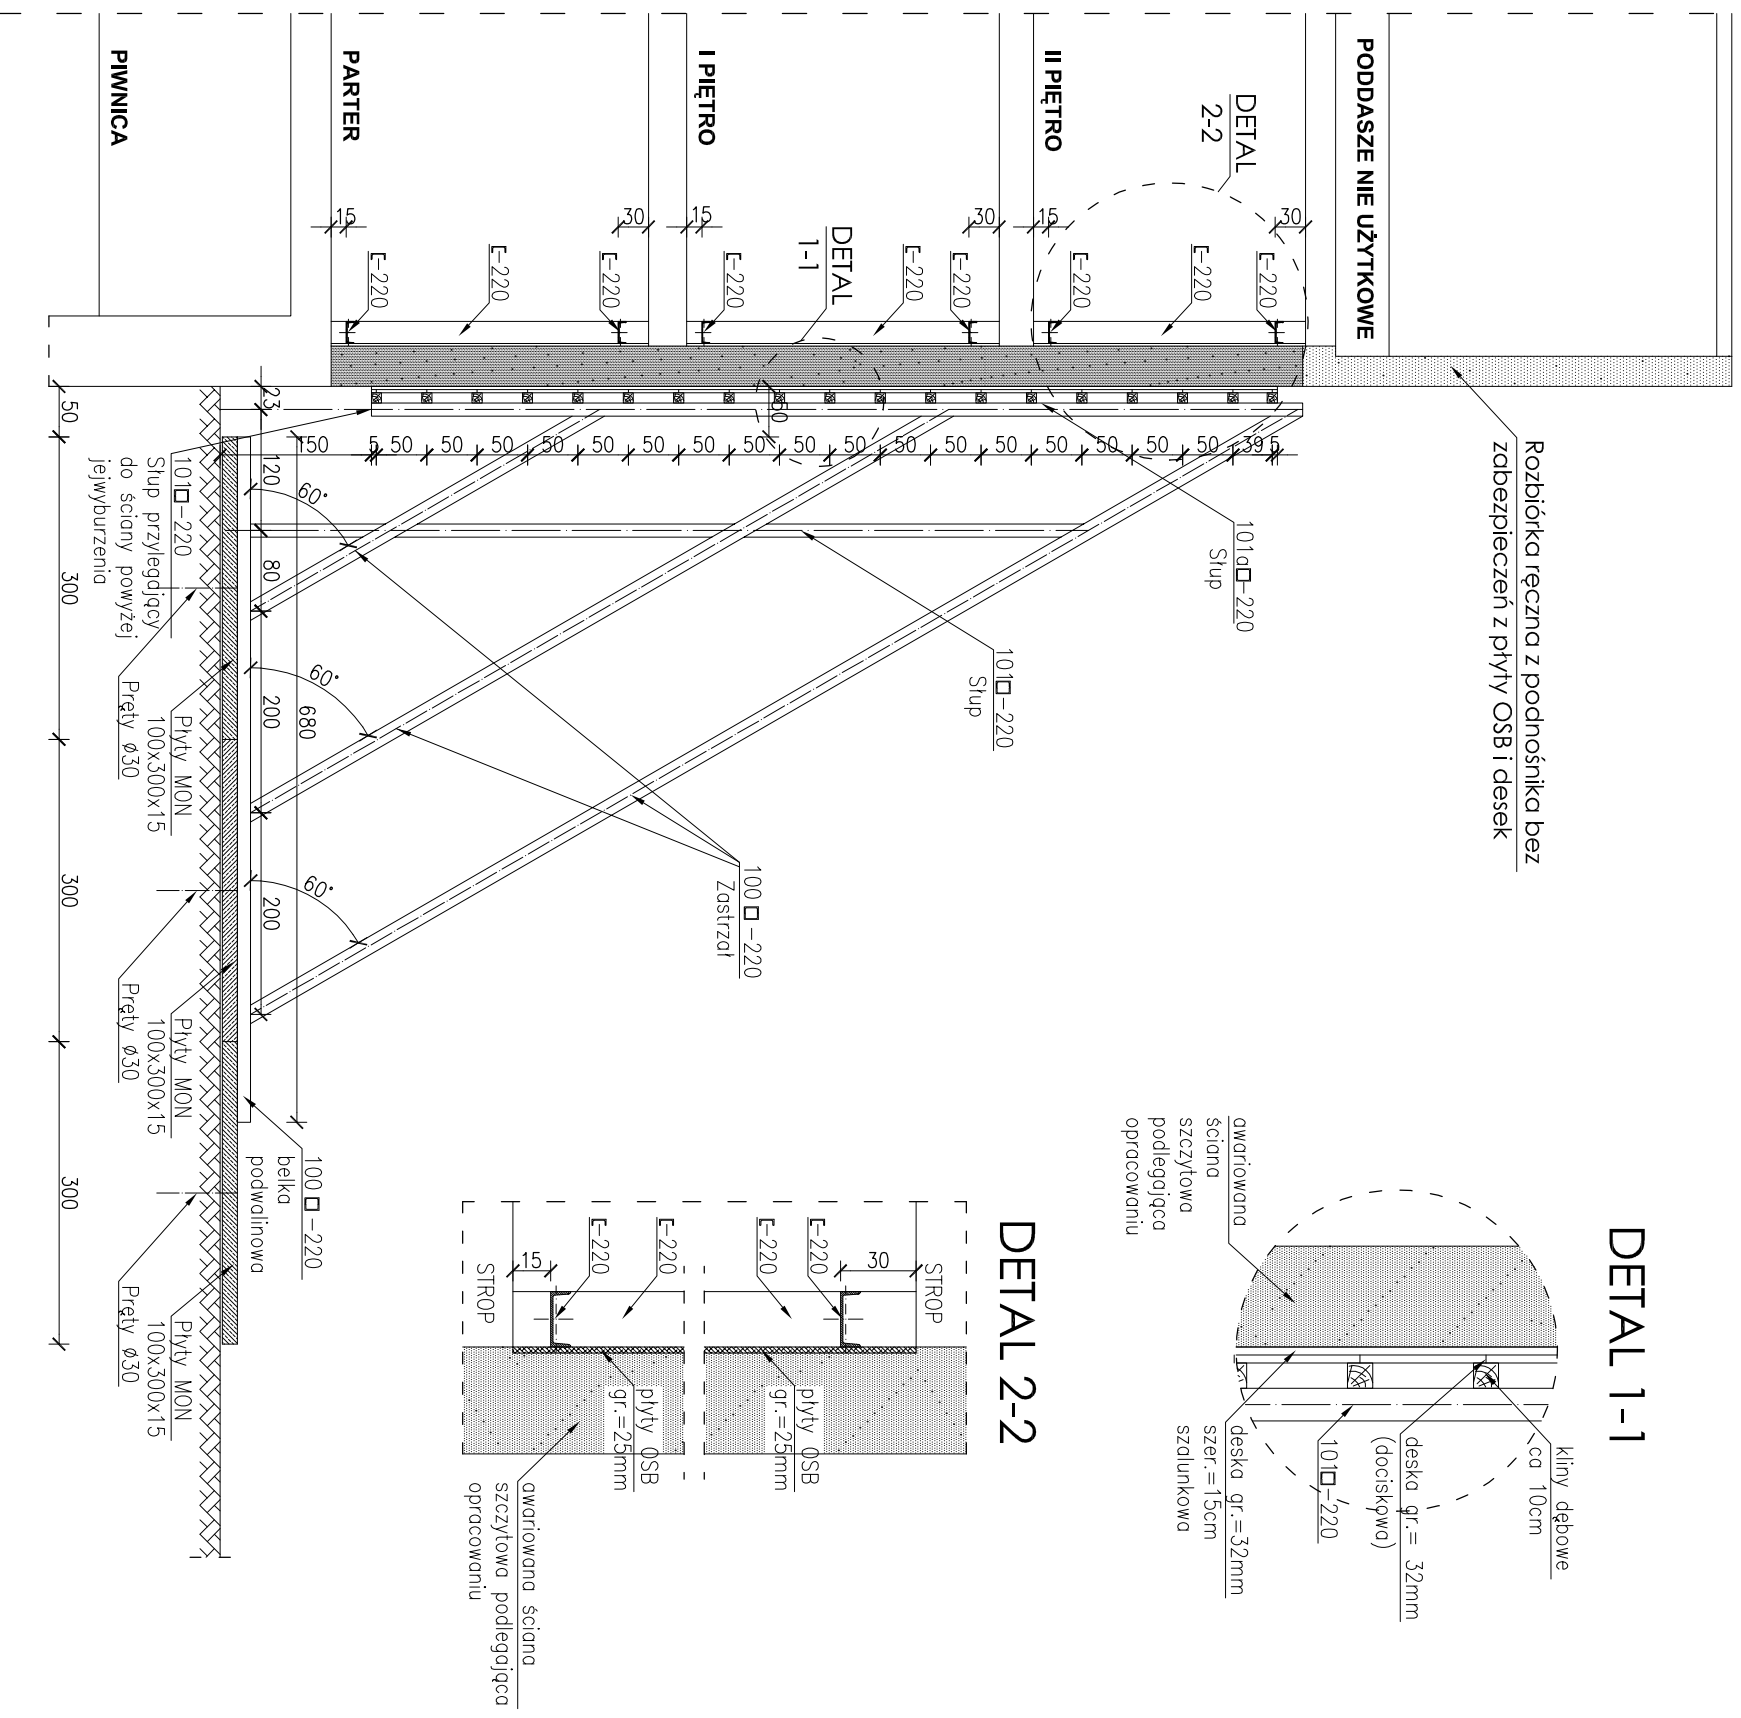

- UWAGI:**
- STAL ST35X;
 - Spoiny czotowe ER 146;
 - Zabezpieczenie antykorozyjne za pomocą powłok malarskich wg instrukcji KOR 3A;
 - Wykonawca przed wykonaniem robót lub wykonaniem i montażem elementów jest zobowiązany do sprawdzania ilościowego elementów oraz dokonywania odpowiednich pomiarów z natury. Wszelkie zauważone niezgodności ilościowe oraz wymiarowe należy zgłaszać projektantowi.
 - Niniejsza dokumentacja została wykonana zgodnie z zasadą wzajemnego uzupełniania się materiałów graficznych i opisowych.
 - Projekt konstrukcyjno-budowlany należy rozpatrywać łącznie z opisem technicznym. W przypadku zauważonych niezgodności, należy kontaktować się z nadzorem autorskim i uzyskać wytyczne dotyczące poprawnego rozwiązania projektowego.
 - Wszystkie materiały muszą spełniać obowiązujące wymogi techniczne i posiadać właściwe atesty i certyfikaty dopuszczające do stosowania w budownictwie. Roboty budowlane należy wykonywać zgodnie z obowiązującymi Polskimi Normami oraz przepisami regulującymi wykonanie i odbiór poszczególnych robót budowlanych. W przypadku braku takich przepisów, roboty wykonać zgodnie z odpowiednimi normami i standardami warunków wykonania, transportu i montażu, jakim służy się producent danego wyrobu.
 - Propozycje zamiennych rozwiązań technicznych i materiałowych, inne od ujętych w projekcie, muszą zostać przedstawione projektantowi i do akceptacji.

RONSBUD PRZEDSIĘBIORSTWO USŁUGOWE RYSZARD KOPICKI, OLIMPIN 18, 86-061 BRZOZA	
NAZWA I ADRES OBIEKTU BUDOWLANEGO: PROJEKT BUDOWLANY zabezpieczenia awariowanej ściany wraz z projektem jej rozbiórki, dla budynku mieszkalnego wielorodzinnego przy ul. Grodzkiej 4 w Bydgoszczy, na terenie działki nr 174, obręb 108, powiat Bydgoski, gmina Bydgoszcz, woj. kujawsko-Pomorskie.	
NAZWA RYSUNKU: WIDOK Z BOKU ZABEZPIECZENIA ŚCIANY SZCZYTOWEJ DLA ROZBIÓRKI	SKALA 1:75
PROJEKTOWAŁ: inż. Ryszard Kopickei - upr. budowlane Nr ewid. ABIT-II-7131-52/01 do projektowania w specjalności konstrukcyjno-budowlanej bez ograniczeń; Nr KUP/BM/1108/01 .	PODPIS:
SPRAWDZIŁ: dr inż. Justyna Sobczak-Piąstka - upr. budowlane Nr ewid. UA-V-7342-5/1/98 WK do projektowania w specjalności konstrukcyjno-budowlanej bez ograniczeń; Nr KUP/BO/2977/02 .	
BRANŻA: KONSTRUKCYJNO - BUDOWLANA	DATA: 25 GRUDZIEŃ 2021r.
	Nr RYSUNKU: 3