


# USTRAWIENIE ZASTRZAŁÓW WIDOK OD CZOŁA Skala 1:75

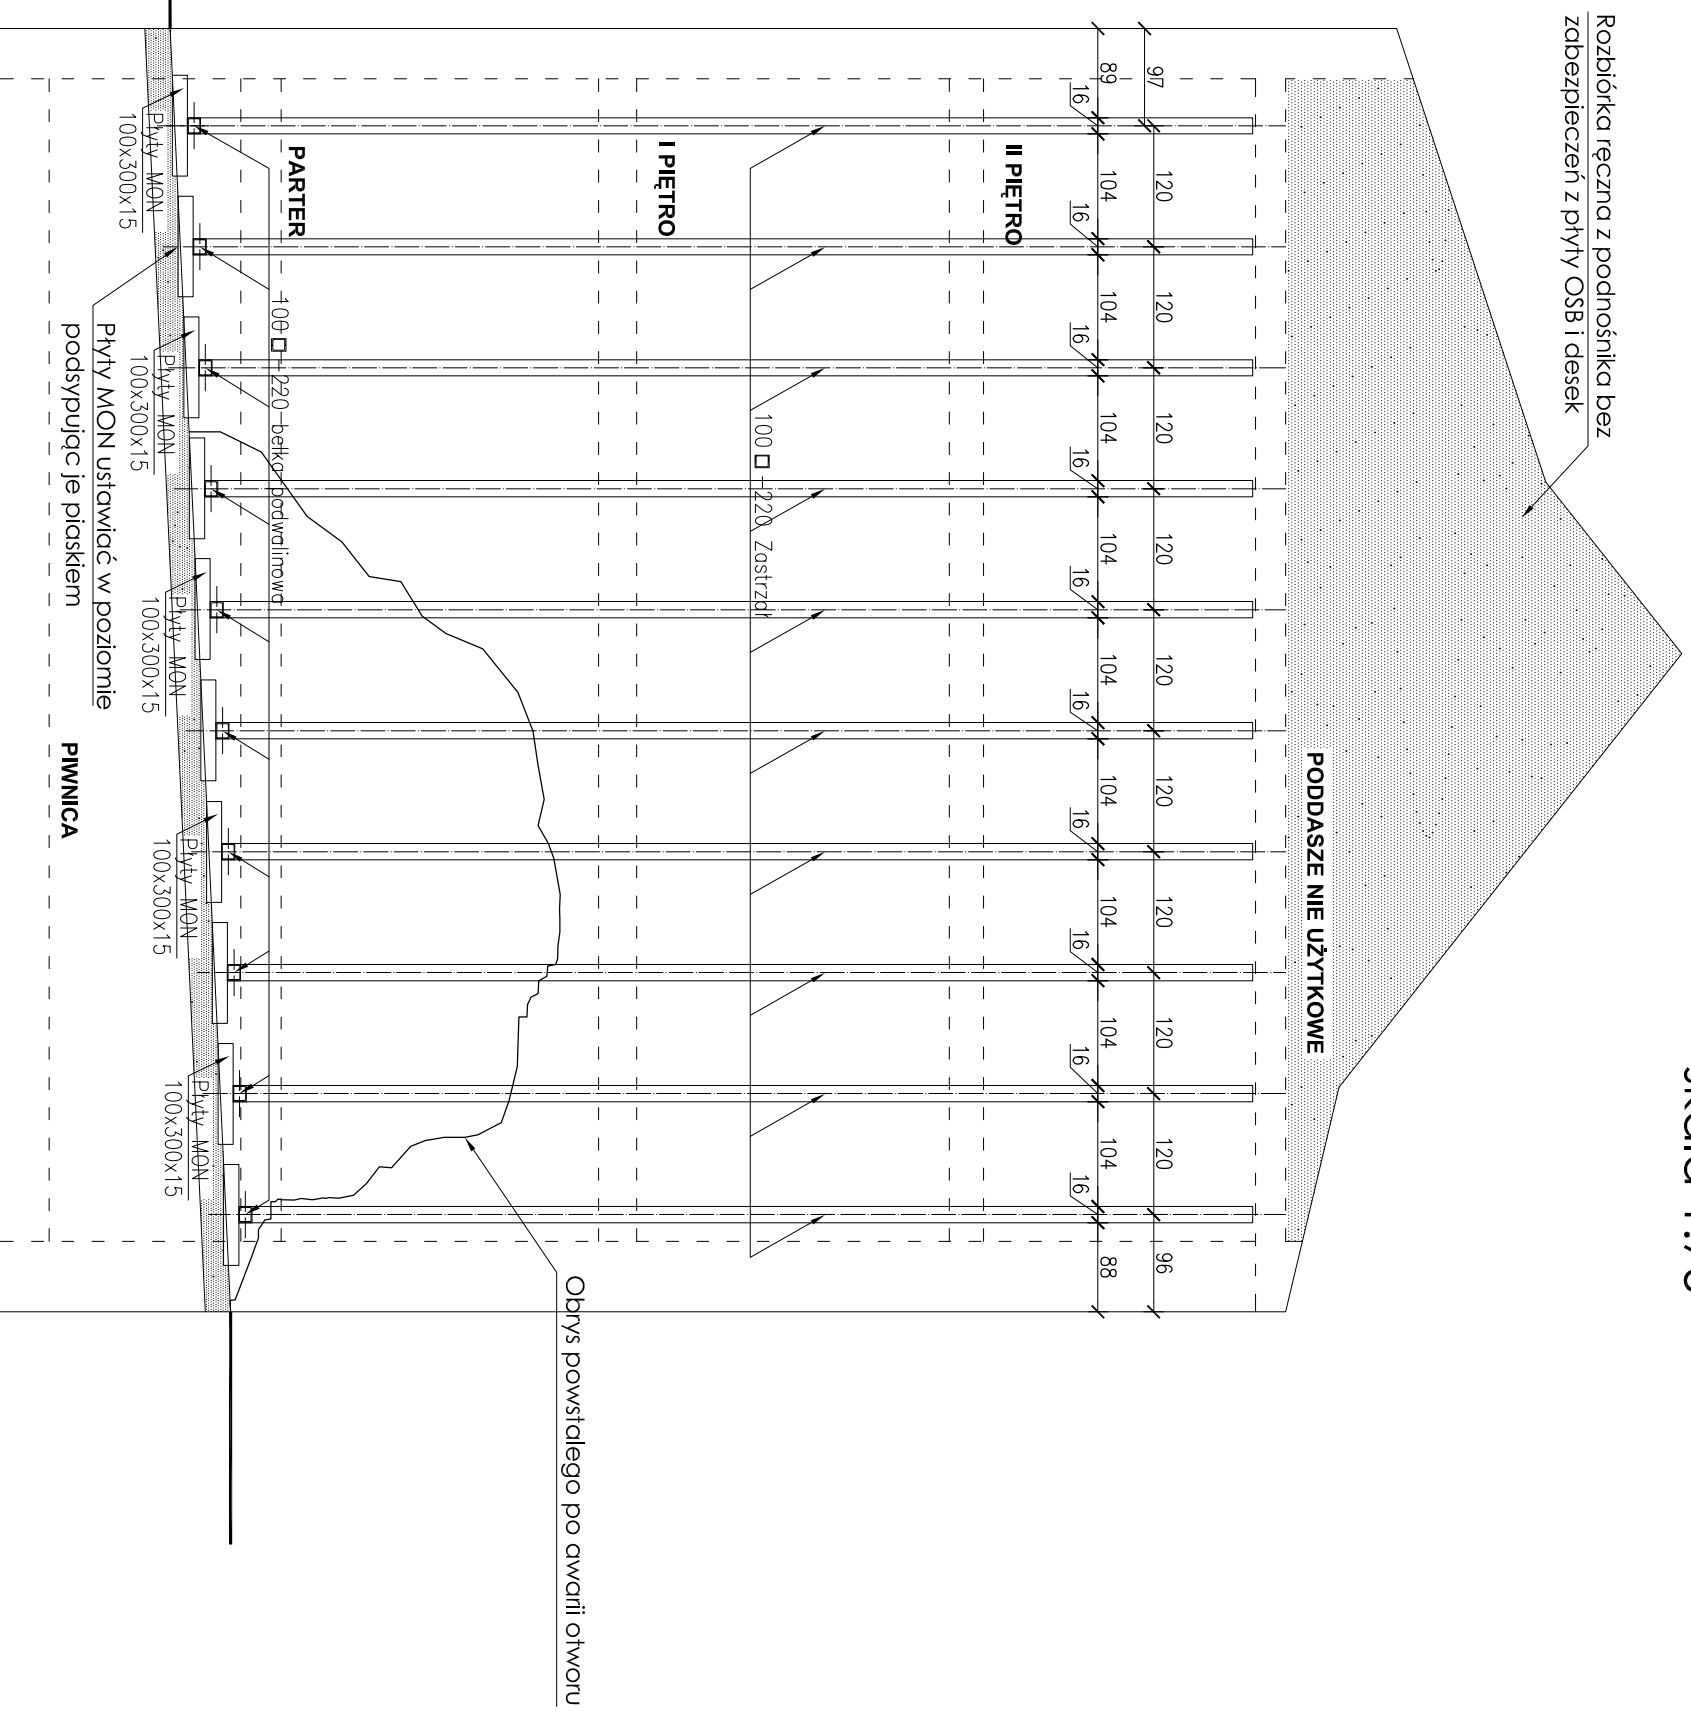

- UWAGI:**
- STAL ST35X;
  - Spoiny czotowe ER 146;
  - Zabezpieczenie antykorozyjne za pomocą powłok malarskich wg instrukcji KOR 3A;
  - Wykonawca przed wykonaniem robót lub wykonaniem i montażem elementów jest zobowiązany do sprawdzenia ilościowego elementów oraz dokonowania odpowiednich pomiarów z natury. Wszelkie zauważone niezgodności ilościowe oraz wymiarowe należy zgłaszać projektantowi.
  - Niniejsza dokumentacja została wykonana zgodnie z zasadą wzajemnego uzupełniania się materiałów graficznych i opisowych.
  - Projekt konstrukcyjno-budowlany należy rozpatrywać łącznie z opisem technicznym. W przypadku zauważonych niezgodności, należy kontaktować się z nadzorem autorskim i uzyskać wytyczne dotyczące poprawnego rozwiązania projektowego.
  - Wszystkie materiały muszą spełniać obowiązujące wymogi techniczne i posiadać właściwe atesty i certyfikaty dopuszczające do stosowania w budownictwie. Roboty budowlane należy wykonywać zgodnie z obowiązującymi Polskimi Normami oraz przepisami regulującymi wykonanie i odbiór poszczególnych robót budowlanych. W przypadku braku takich przepisów, roboty wykonać zgodnie z odpowiednimi normami i standardami warunków wykonania, transportu i montażu, jakim służy się producent danego wyrobu.
  - Propozycje zamiatanych rozwiązań technicznych i materiałowych, inne od ujętych w projekcie, muszą zostać przedstawione projektantom i do akceptacji.

<b>RONSBUD</b> PRZEDSIĘBIORSTWO USŁUGOWE RYSZARD KOPICKI, OLIMPIŃ 18, 86-061 BRZOZA		
NAZWA I ADRES OBIEKTU BUDOWLANEGO: <b>PROJEKT BUDOWLANY zabezpieczenia awariowanej ściany wraz z projektem jej rozbiórki, dla budynku mieszkalnego wielorodzinnego przy ul. Grodzkiej 4 w Bydgoszczy, na terenie działki nr 174, obręb 108, powiat Bydgoski, gmina Bydgoszcz, woj. Kujawsko-Pomorskie.</b>		
NAZWA RYSUNKU: <b>USTAWIENIE ZASTRZAŁÓW WIDOK OD CZOŁA</b> SKALA <b>1:75</b>		
PROJEKTOWAŁ:	inż. <b>Ryszard Kopicki</b> - upr. budowlane Nr ewid. <b>ABIT-II-7131-52/01</b> do projektowania w specjalności konstrukcyjno-budowlanej bez ograniczeń; Nr <b>KUP/BM/1108/01</b> .	
SPRAWDZIŁ:	dr inż. <b>Justyna Sobczak-Piąsłka</b> - upr. budowlane Nr ewid. <b>UA-V-7342-5/1/98 WK</b> do projektowania w specjalności konstrukcyjno-budowlanej bez ograniczeń; Nr <b>KUP/BO/2977/02</b> .	
BRANŻA: <i>KONSTRUKCYJNO - BUDOWLANA</i>	DATA: <i>25 GRUDZIEŃ 2021r.</i>	Nr RYSUNKU: <b>4</b>