
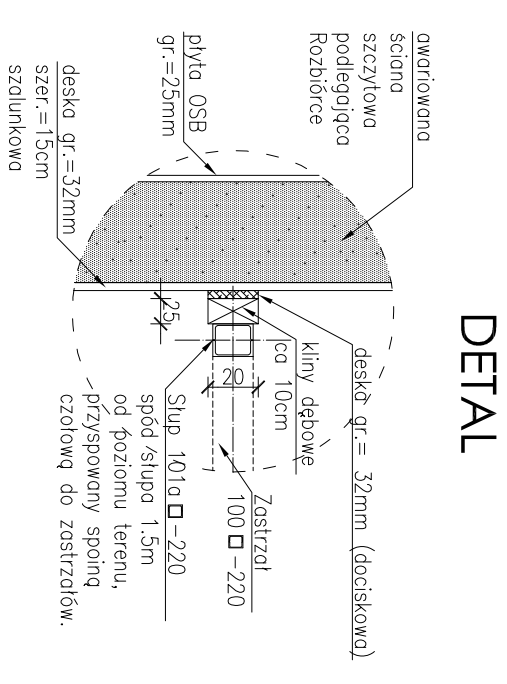
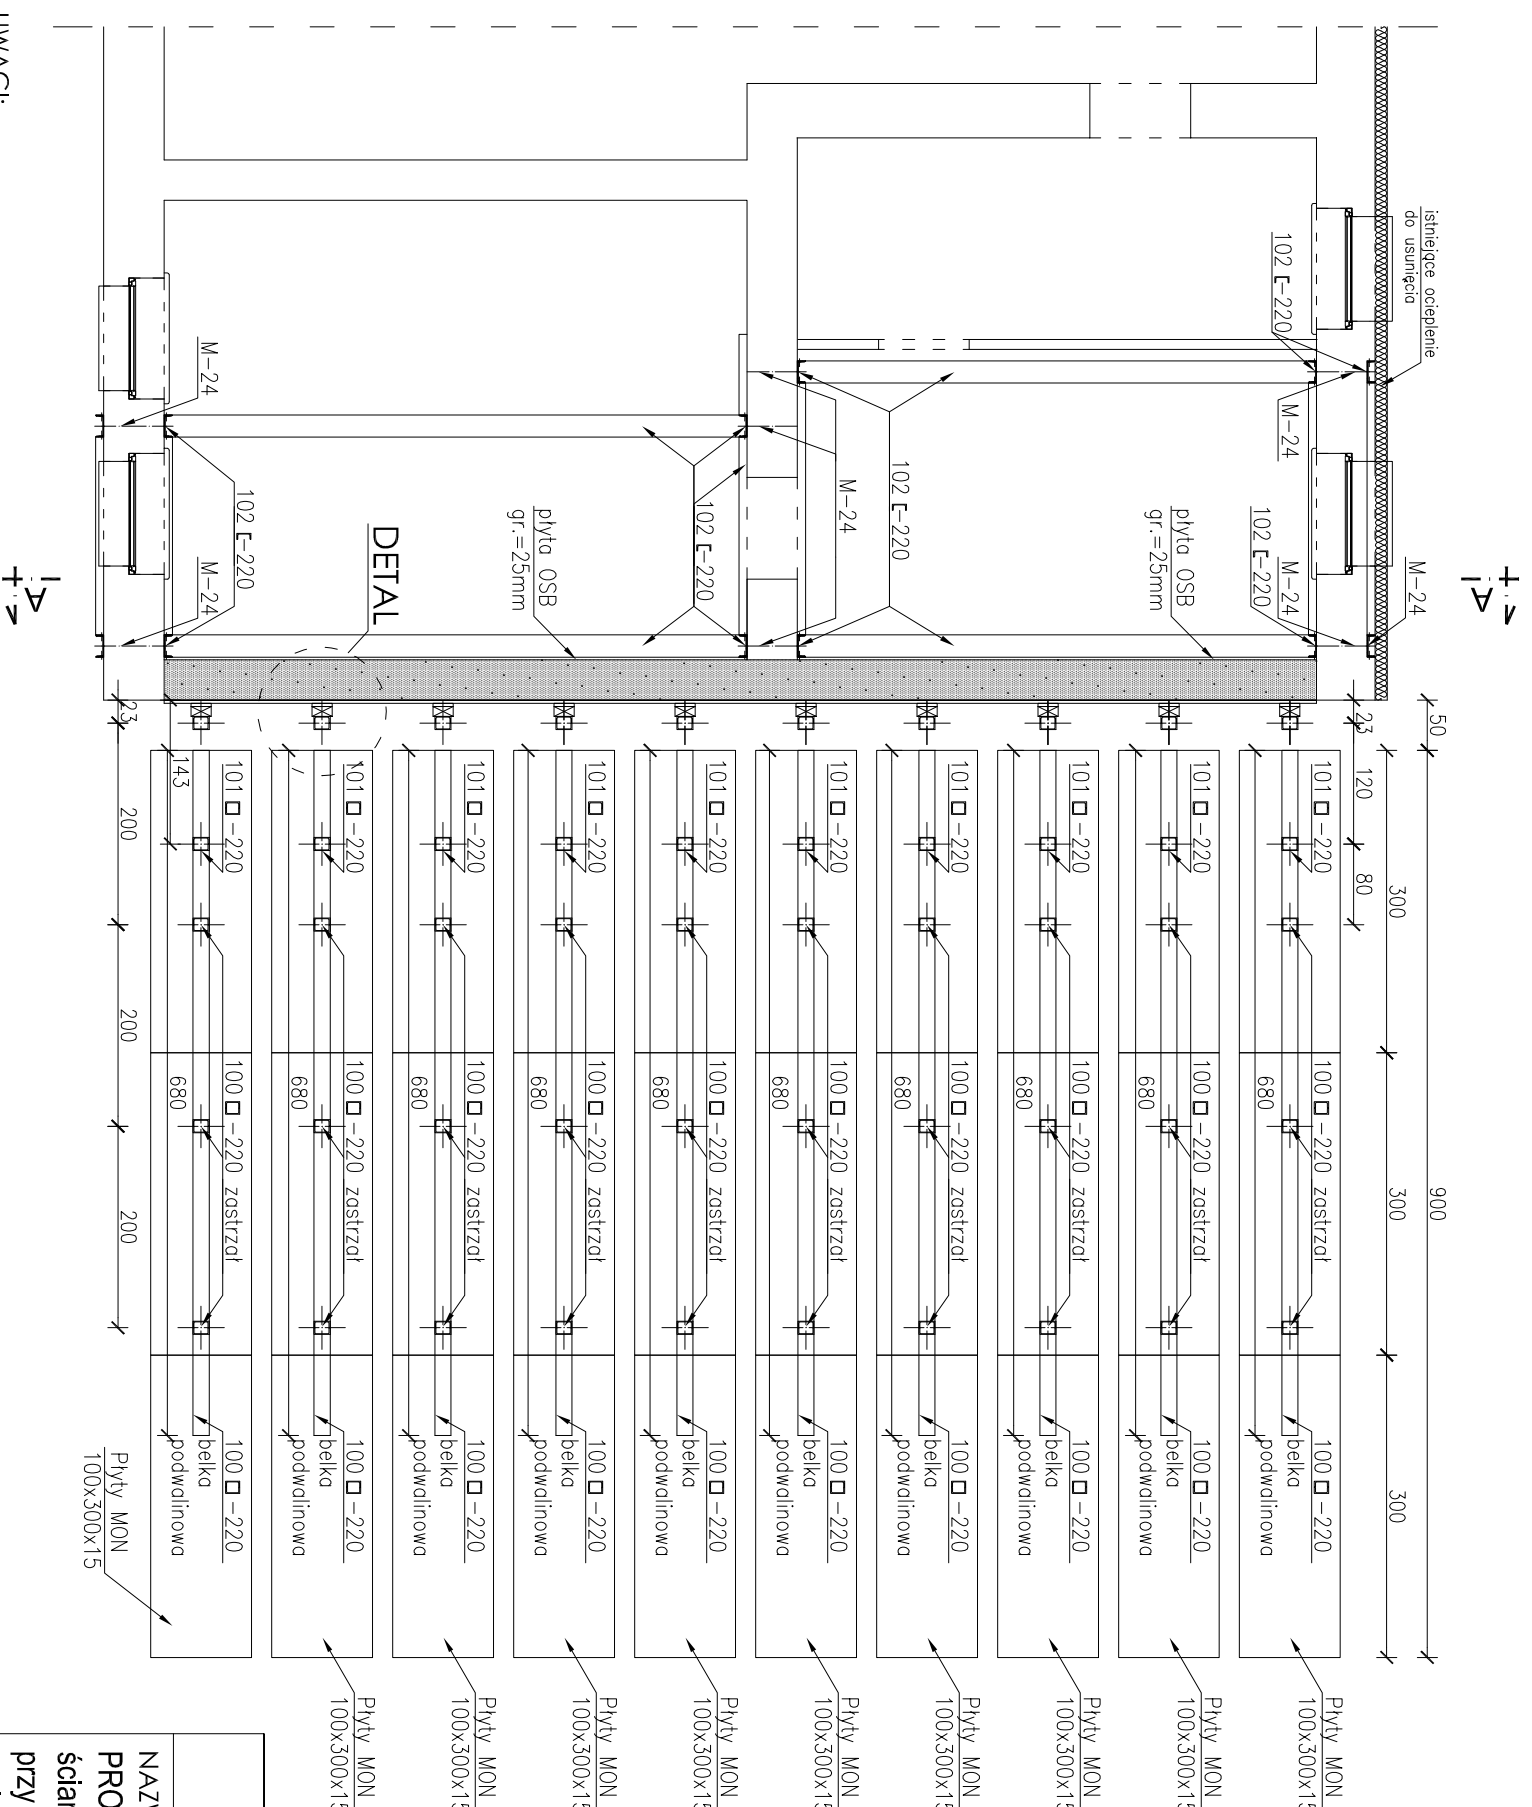


RZUT ZABEZPIECZENIA ŚCIANY SZCZYTOWEJ DO ROZBIÓRKI

skala 1:75

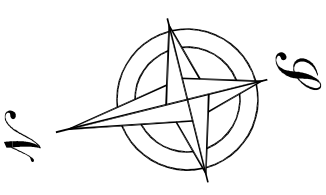

- UWAGI:**
- STAL ST35X;
 - Spoiny czotowe ER 146;
 - Zabezpieczenie antykorozyjne za pomocą powłok malarskich wg instrukcji KOR 3A;
 - Wykonawca przed wykonaniem robót lub wykonaniem i montażem elementów jest zobowiązany do sprawdzenia ilościowego elementów oraz dokonywania odpowiednich pomiarów z natury. Wszelkie zauważone niezgodności ilościowe oraz wymiarowe należy zgłaszać projektantowi;
 - Niniejsza dokumentacja została wykonana zgodnie z zasadą wzajemnego uzupełniania się materiałów graficznych i opisowych;
 - Projekt konstrukcyjno-budowlany należy rozpatrywać łącznie z opisem technicznym. W przypadku zauważonych niezgodności, należy kontaktować się z nadzorem autorskim i uzyskać techniczne dotyczące poprawnego rozwiązania projektowego;
 - Wszystkie materiały muszą spełniać wymagania techniczne i posiadać właściwe atesty i certyfikaty dopuszczające do stosowania w budownictwie. Roboty budowlane należy wykonywać zgodnie z obowiązującymi Polskimi Normami oraz przepisami regulującymi wykonanie i odbiór poszczególnych robót budowlanych. W przypadku braku takich przepisów, roboty wykonać zgodnie z odpowiednimi normami i standardami warunków wykonania, transportu i montażu, jakim posługuje się producent danego wyrobu;
 - Propozycje zamiennych rozwiązań technicznych i materiałowych, inne od ujętych w projekcie, muszą zostać przedstawione projektantowi i do akceptacji.

<p>RONSBUD PRZEDSIĘBIORSTWO USŁUGOWE RYSZARD KOPICKI, OLIMPIN 18, 86-061 BRZOZA</p>	
<p>NAZWA I ADRES OBIEKTU BUDOWLANEGO: PROJEKT ARCHITEKTONICZNO-BUDOWLANY polegający na rozbiórce uszkodzonej ściany i odbudowie tej że ściany w budynku mieszkalnym wielorodzinnym zlokalizowanym przy ul. Grodzkiej 4 w Bydgoszczy, na terenie działki nr 174, obręb 108, powiat Bydgoski, gmina Bydgoszcz, województwo kujawsko-Pomorskie.</p>	
<p>NAZWA RYSUNKU: RZUT ZABEZPIECZENIA ŚCIANY SZCZYTOWEJ DO ROZBIÓRKI</p>	
<p>SKALA 1:75</p>	
DATA PROJEKTU: 25 grudnia 2021rok	DATA UZUPELNIENIA: 22 luty 2022 rok
PROJEKTOWAŁ: inż. Ryszard Kopicki - upr. budowlane Nr ewid. ABIT-II-7131-52/01 do projektowania w specjalności konstrukcyjno-budowlanej bez ograniczeń; Nr KUP/BM/1108/01.	PODPIS:
SPRAWDZIŁ: dr inż. Justyna Sobczak-Piątka - upr. budowlane Nr ewid. UA-V-7342-5/1/98 Wk do projektowania w specjalności konstrukcyjno-budowlanej bez ograniczeń; Nr KUP/BO/2977/02.	
BRANŻA: ARCHITEKTONICZNO - BUDOWLANA	Nr RYSUNKU: 2