



# PRZEKRÓJ A-A

skala 1:75

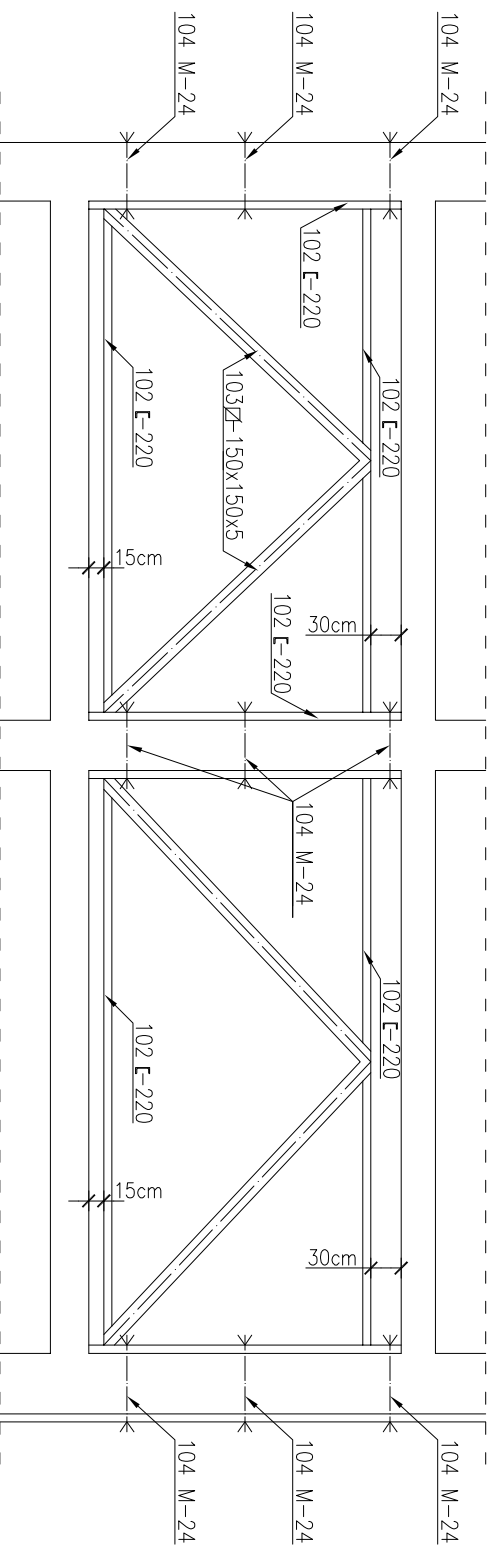

## DETAL - zawieszenie ścianek ośłonowych wewnątrz muru.

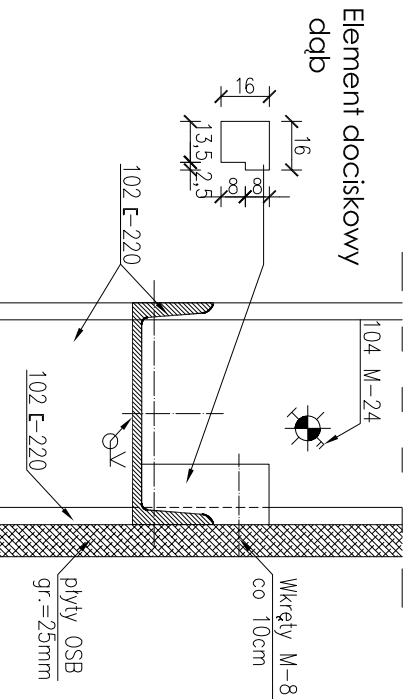

### UWAGI:

- Wszystkie spoiny wykonać jako czotłowe na pełną grubość elementa;
- Zabezpieczenie antykorozyjne za pomocą powłok malarskich wg instrukcji KOR 3A;
- W miejscach gdzie ściany brak lub jest spękana, na szerokości ścian osadzić tuleję stalową o długości równiej grubości ściany.

## RONSBUD

PRZEDSIĘBIORSTWO USŁUGOWE  
RYSZARD KOPICKI, OLIMPIN 18, 86-061 BRZOZA

NAZWA I ADRES OBIEKTU BUDOWLANEGO:

**PROJEKT ARCHITEKTONICZNO-BUDOWLANY** polegający na rozbiorze uszkodzonej ściany i odbudowie tej że ściany w budynku mieszkalnym wielorodzinnym zlokalizowanym przy ul. Grodzkiej 4 w Bydgoszczy, na terenie działki nr 174, obręb 108, powiat Bydgoski, gmina Bydgoszcz, województwo kujawsko-Pomorskie.

NAZWA RYSUNKU:

**PRZEKRÓJ A-A**

SKALA 1:75

DATA PROJEKTU: 25 grudnia 2021rok. DATA UZUPENNIENIA: 22 lutego 2022 rok

PROJEKTOWAŁ:

inż. **Ryszard Kopiccki** - upr. budowlane  
Nr ewid. **ABIT-II-7131-52/01** do projektowania w specjalności konstrukcyjno-budowlanej bez ograniczeń;  
Nr **KUP/BM/1108/01**.

PODPIS:

SPRAWDZIŁ:

dr inż. **Justyna Sobczak-Piastka** - upr. budowlane  
Nr ewid. **UA-V-7342-5/1/98 Wk** do projektowania w specjalności konstrukcyjno-budowlanej bez ograniczeń;  
Nr **KUP/BO/2977/02**.

BRANŻA:

*ARCHITEKTONICZNO - BUDOWLANA*

Nr RYSUNKU:

**5**