


PRZEKRÓJ ODBUDOWY ŚCIANY SZCZYTOWEJ

SKALA 1:75

- UWAGI:**
- Wiance połączyć z belkami nośnymi stropów za pomocą łączników Brutt.
 - Wykonawca przed wykonaniem robót lub wykonaniem i montażem elementów jest zobowiązany do sprawdzenia ilościowego elementów oraz dokonywania odpowiednich pomiarów z natury. Wszelkie zauważone niezgodności ilościowe oraz wymiarowe należy zgłaszać projektantowi.
 - Niniejsza dokumentacja została wykonana zgodnie z zasadą wzajemnego uzupełniania się materiałów graficznych i opisowych.
 - Projekt architektoniczno-budowlany należy rozpatrywać łącznie z opisem technicznym. W przypadku zauważonych niezgodności, należy kontaktować się z nadzorem autorskim i uzyskać wytyczne dotyczące poprawnego rozwiązania projektowego.
 - Wszystkie materiały muszą spełniać obowiązujące wymogi techniczne i posiadać właściwe atesty i certyfikaty dopuszczające do stosowania w budownictwie. Roboty budowlane należy wykonywać zgodnie z obowiązującymi Polskimi Normami oraz przepisami regulującymi wykonanie i odbiór poszczególnych robót budowlanych. W przypadku braku takich przepisów, roboty wykonać zgodnie z odpowiednimi normami i standardami warunków wykonania, transportu i montażu, jakim posługuje się producent danego wyrobu.
 - Propozycje zamiennych rozwiązań technicznych i materiałowych, inne od ujętych w projekcie, muszą zostać przedstawione projektantowi i do akceptacji.

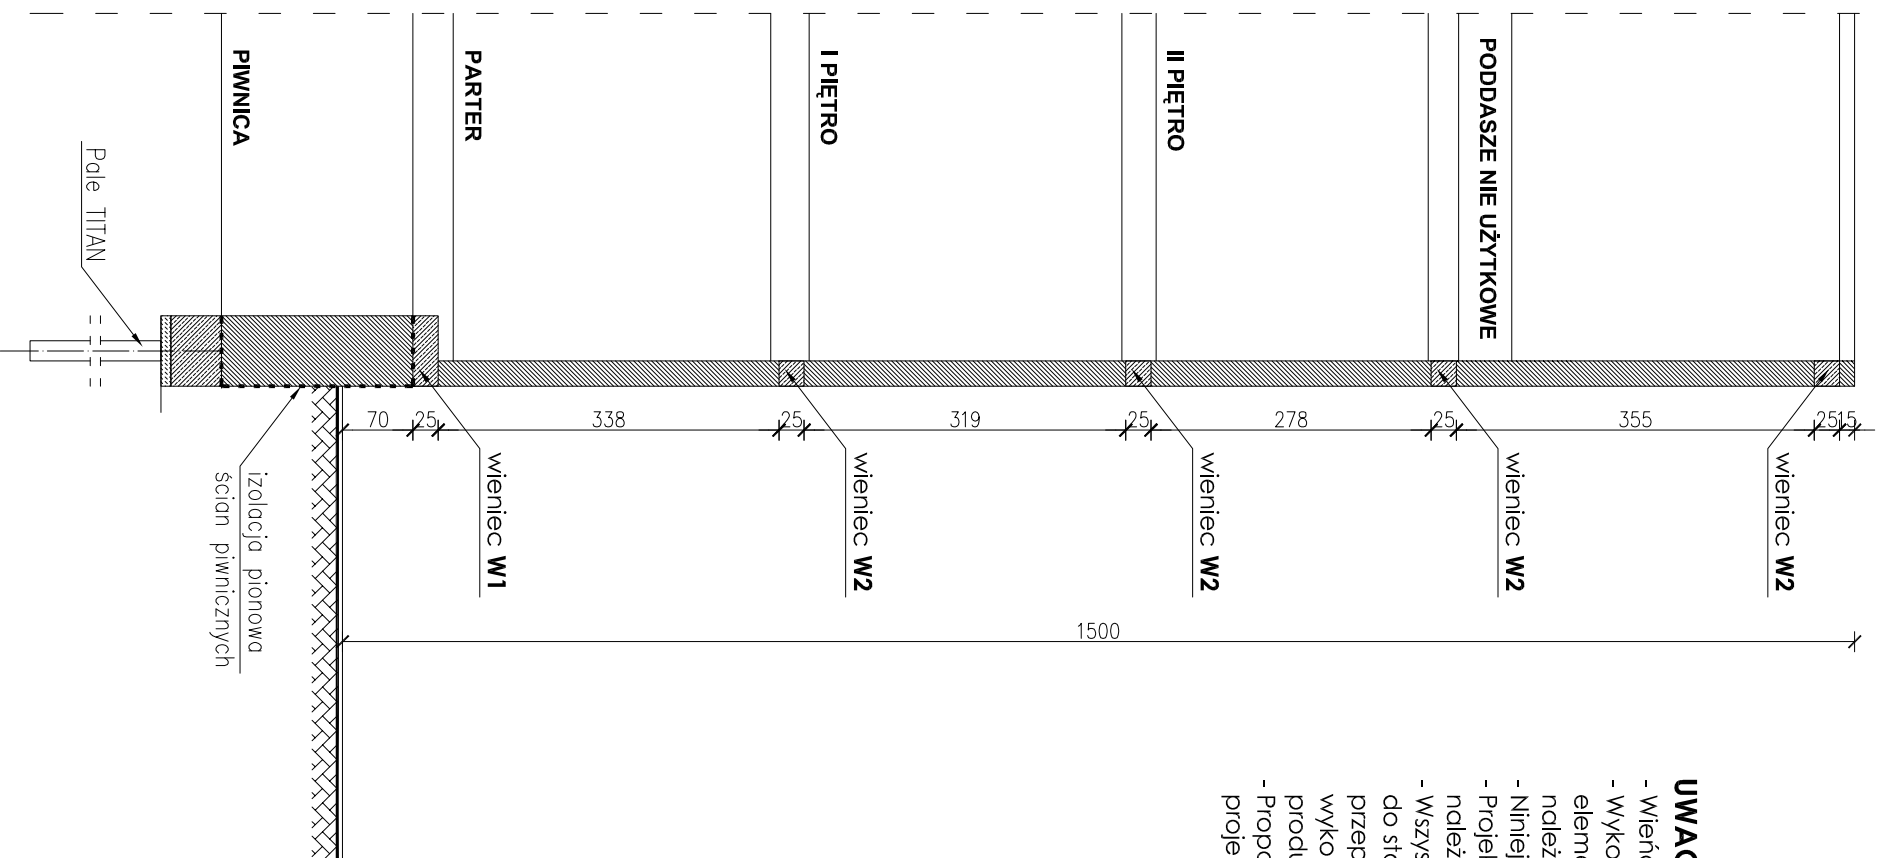

RONSBUD

PRZEDSIĘBIORSTWO USŁUGOWE
RYSZARD KOPICKI, OLIMPIJN 18, 86-061 BRZOZA

NAZWA I ADRES OBIEKTU BUDOWLANEGO:

PROJEKT ARCHITEKTONICZNO-BUDOWLANY polegający na rozbiorze uszkodzonej ściany i odbudowie tej że ściany w budynku mieszkalnym wielorodzinnym zlokalizowanym przy ul. Grodzkiej 4 w Bydgoszczy, na terenie działki nr 174, obręb 108, powiat Bydgoski, gmina Bydgoszcz, województwo Kujawsko-Pomorskie.

NAZWA RYSUNKU: **PRZEKRÓJ ODBUDOWY ŚCIANY SZCZYTOWEJ** SK. 1:75

DATA PROJEKTU: 25 grudnia 2021rok. DATA UZUPEŁNIENIA: 22 lutry 2022 rok

PROJEKTOWAŁ: Architektura	mgr inż. arch. Martina Grzybek - upr. budowlane do projektowania w specjalności architektonicznej bez ograniczeń nr: ABIT-II-7131-23/2001 ; Nr: KP-0079 .	PODPIS:
Konstrukcja	inż. Ryszard Kopicki - upr. budowlane Nr ewid. ABIT-II-7131-52/01 do projektowania w specjalności konstrukcyjno-budowlanej bez ograniczeń; Nr KUP/BM/1108/01 .	
SPRAWDZIŁ: Architektura	mgr inż. arch. Emilia Kühn-Zakurzewska -upr. budowlane do projektowania w specjalności architektonicznej bez ograniczeń nr: 12/KPOKK/2015 ; Nr: KP-0300 .	
Konstrukcja	dr inż. Justyna Sobczak-Piąstka - upr. budowlane Nr ewid. UA-V-7342-5/1/98 Wk do projektowania w specjalności konstrukcyjno-budowlanej bez ograniczeń; Nr KUP/BO/2977/02 .	

BRANŻA: **ARCHITEKTONICZNO - BUDOWLANA**

Nr RYSUNKU: **6**