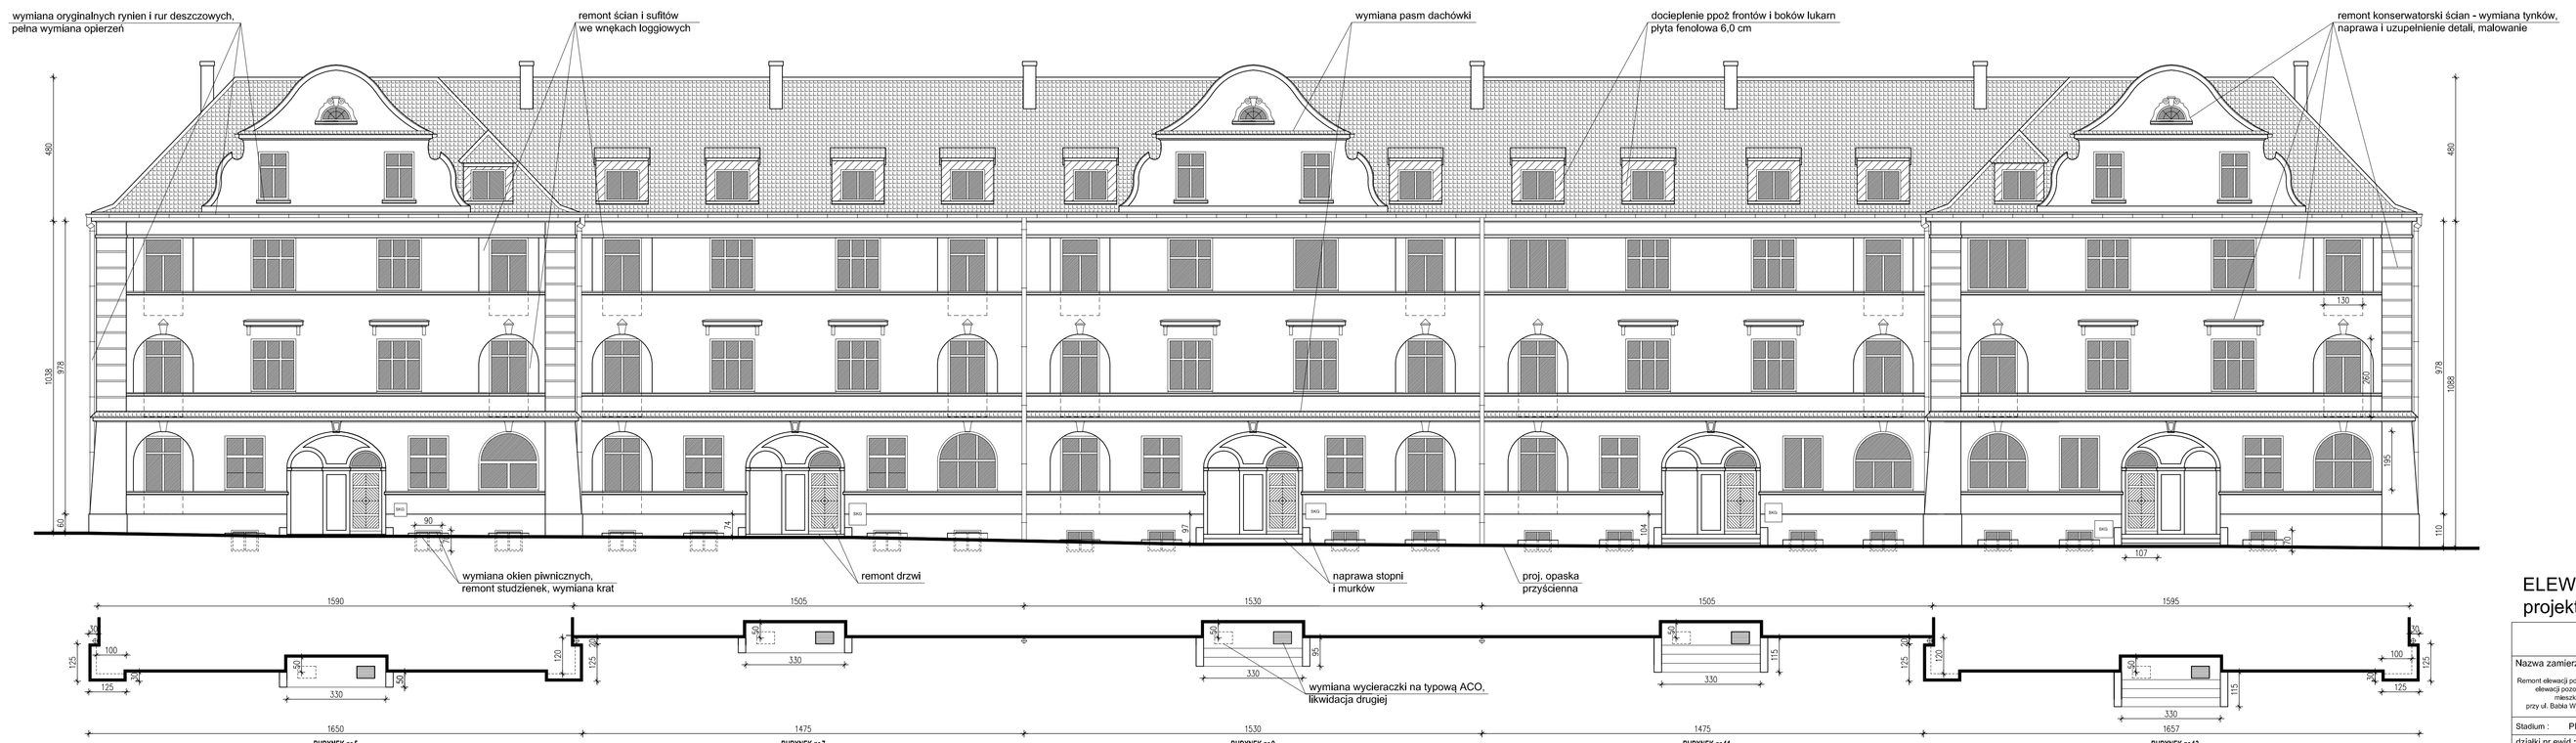

ELEWACJA POŁUDNIOWA

projekt 1:100

PRACOWNIA PROJEKTOWA GRAMA
85-739 Bydgoszcz, ul. Fordońska 108

Nazwa zamierzenia:

Remont elewacji południowej oraz remont i docieplenie elewacji pozostałych z kolorystyką budynku nieskutkującego wielkoobjętnego
przy ul. Batka Wes 5, 7, 9, 11 i 13 w Bydgoszczy

Inwestor:
1. Wspólnota Mieszkaniowa Batka Wes 5 85-624 Bydgoszcz, ul. Batka Wes 5
2. Wspólnota Mieszkaniowa Batka Wes 7 85-624 Bydgoszcz, ul. Batka Wes 7
3. Wspólnota Mieszkaniowa Batka Wes 9 85-624 Bydgoszcz, ul. Batka Wes 9
4. Wspólnota Mieszkaniowa Batka Wes 11 85-624 Bydgoszcz, ul. Batka Wes 11
5. Wspólnota Mieszkaniowa Batka Wes 13 85-624 Bydgoszcz, ul. Batka Wes 13

Stadium : PROJEKT BUDOWLANY

Branża: ARCHITEKTONICZNO - BUDOWLANA

działki nr ewid.: 28/6, 29/5, 29/6, 30, 31/1, 31/2, 32/1, 32/3 i 33/3, obręb: 149

Data: 06 grudnia 2021 r.

Rys. nr 5

projektant:
mgr inż. arch. Aleksandra Graczyk

upr. bud. nr WBPP-NB-7210/101/84
specj. architekt, w zakresie pełnym

sprawdzający :
mgr inż. Olga Gołaszewska

upr. bud. nr GT-IB-7210/102/77
specj. konstrukcyjno-budowlana