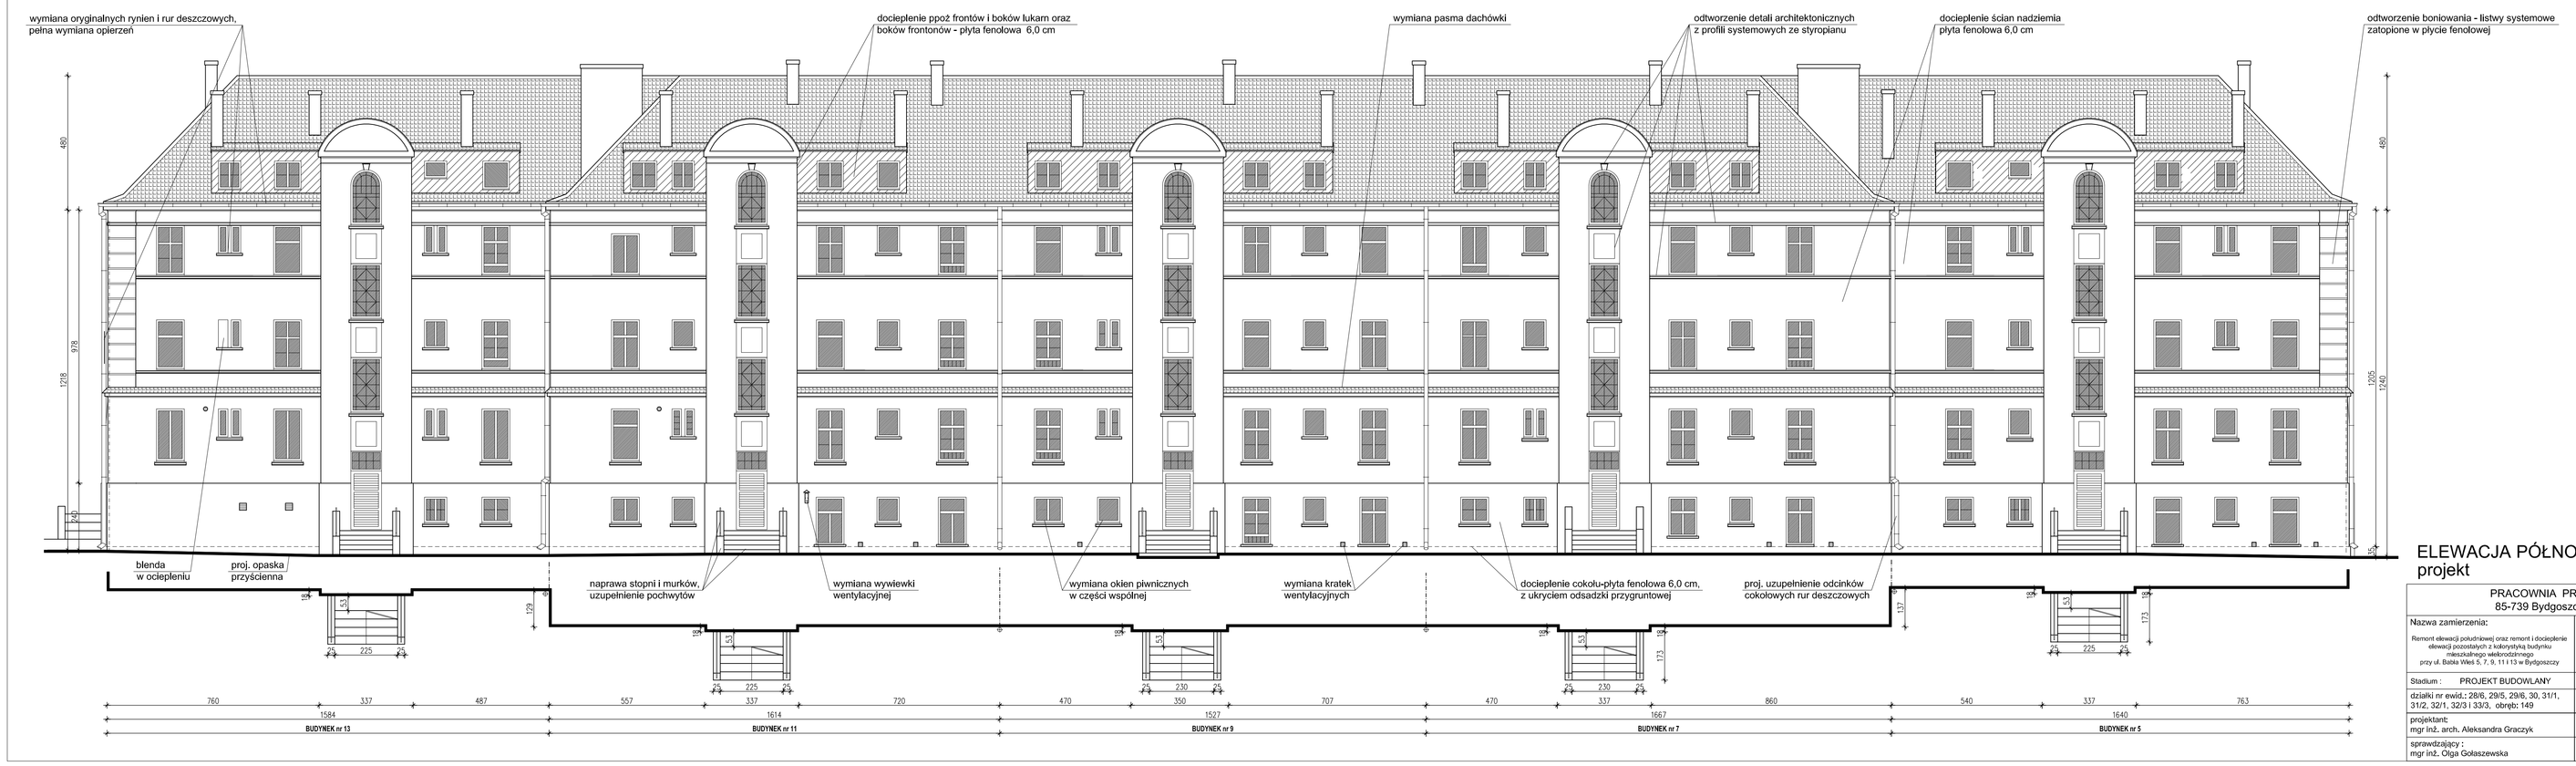

ELEWACJA PÓŁNOCNA
projekt 1:100

PRACOWNIA PROJEKTOWA GRAMA
85-739 Bydgoszcz, ul. Fordońska 108

Nazwa zamierzenia:
Remont elewacji południowej oraz remont i docieplenie elewacji pozostałych z fotorytmiką budynku mieszkalnego wielorodzinnego przy ul. Balka Wieś 5, 7, 9, 11 i 13 w Bydgoszczy

Inwestor:
1. Wspólnota Mieszkaniowa Balka Wieś 5 85-624 Bydgoszcz, ul. Balka Wieś 5
2. Wspólnota Mieszkaniowa Balka Wieś 7 85-624 Bydgoszcz, ul. Balka Wieś 7
3. Wspólnota Mieszkaniowa Balka Wieś 9 85-624 Bydgoszcz, ul. Balka Wieś 9
4. Wspólnota Mieszkaniowa Balka Wieś 11 85-624 Bydgoszcz, ul. Balka Wieś 11
5. Wspólnota Mieszkaniowa Balka Wieś 13 85-624 Bydgoszcz, ul. Balka Wieś 13

Stadium : PROJEKT BUDOWLANY
Branża: ARCHITEKTONICZNO - BUDOWLANA

działki nr ewid.: 28/8, 29/5, 29/6, 30, 31/1, 31/2, 32/1, 32/3 i 33/3, obręb: 149
Data: 06 grudnia 2021 r.
Rys. nr 6

projektant:
mgr inż. arch. Aleksandra Graczyk
upr. bud. nr WBPP-NB-7210/101/84 specj. architekt. w zakresie pełnym

sprawdzający :
mgr inż. Olga Gołaszewska
upr. bud. nr GT-IB-7210/102/77 specj. konstrukcyjno-budowlana