

Mapa do celów projektowych

skala 1 : 500

Bydgoszcz, ul. Grodzka

bulwar Przy Katedrze
skwer im. Leona Barcińskiego

PLAN SYTUACYJNO - ORIENTACYJNY SKALA 1:500

ark. mapy 6.193.20.15.2.2: 6.193.21.11.1.1

jedn. ew. 046101_1, m. Bydgoszcz

obr. 046101_1.0108

dz.: 173


PUWG 2000 s. 6

uk179. wys. PL-EVRF2007-NH

MPG.D.422.2663.2021

Nie wykonano ustalenia obciążeń służebnościami gruntowymi
Bydgoszcz, dnia 08.09.2021r.

Nie wyklucza się istnienia w terenie również
urządzeń podziemnych ułożonych a nie
zgłoszonych do inwentaryzacji geodezyjnej.

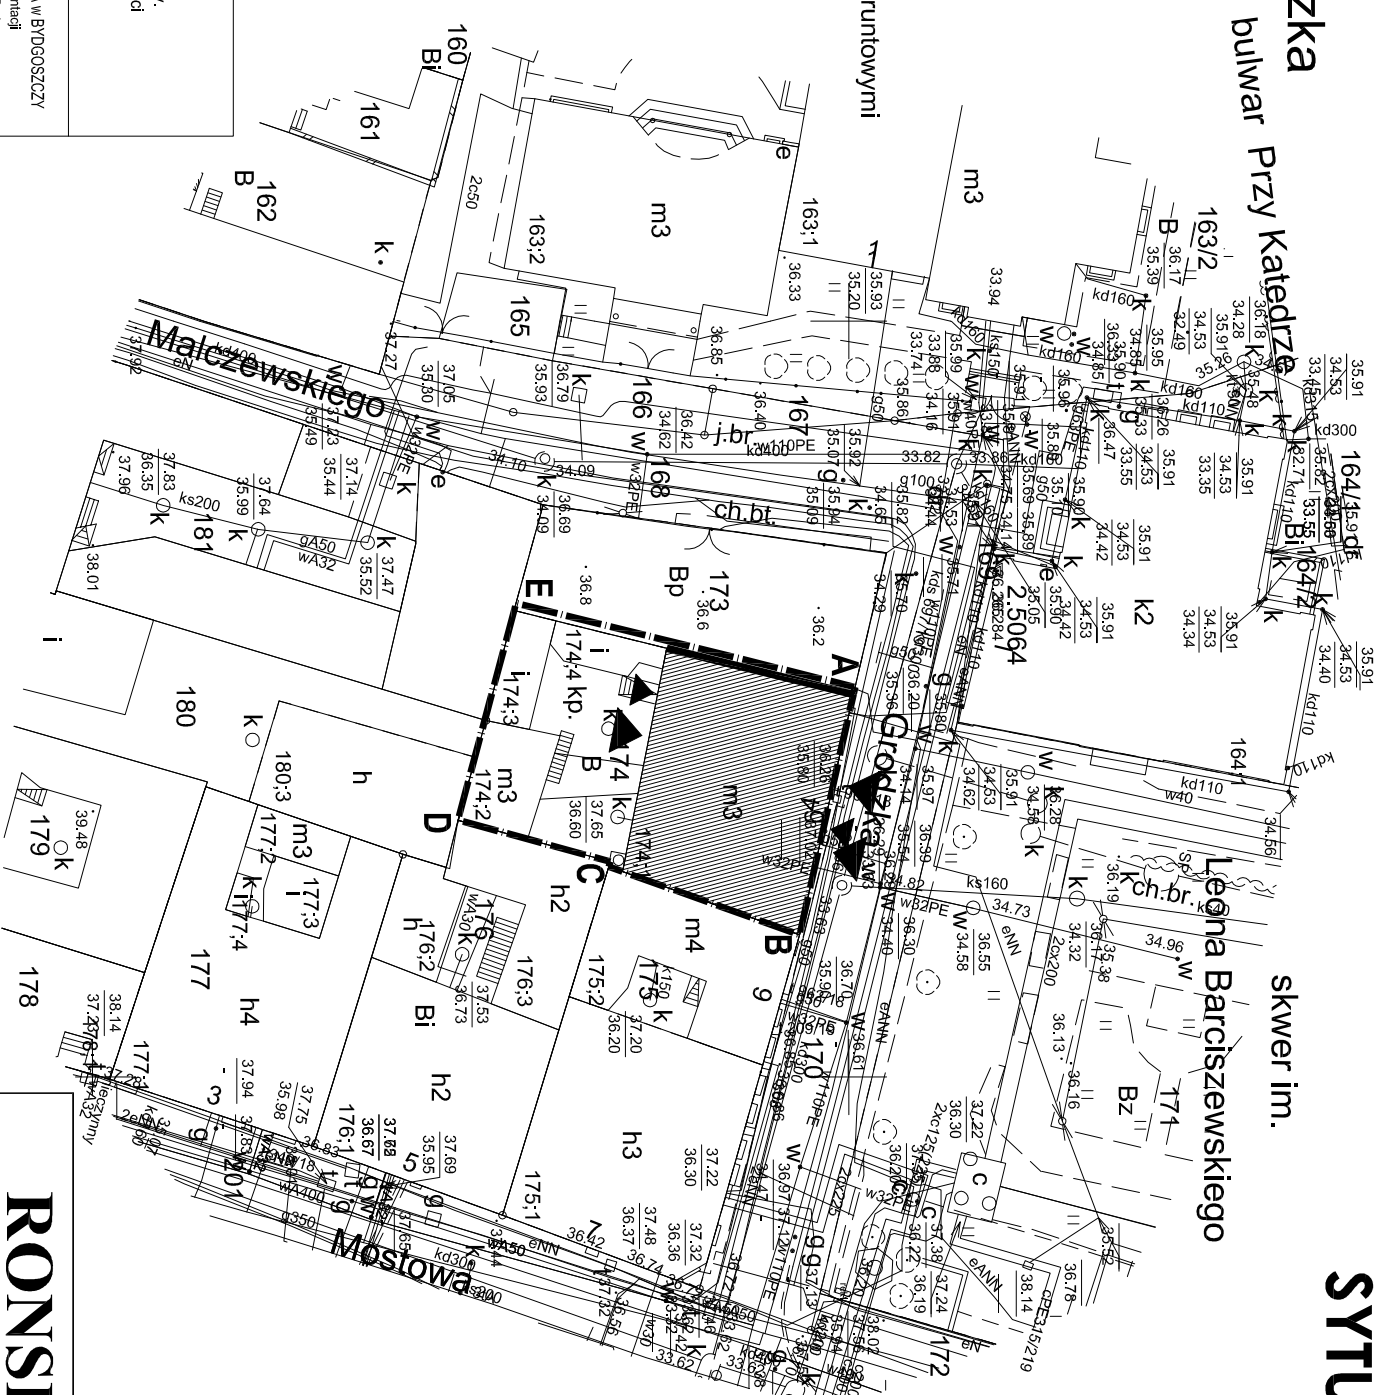

LEGENDA:

 - OBIEKT PODLEGAJĄCY OPRACOWANIU
budynki mieszkalny wielorodzinny
przy ul. Grodzkiej 4 w Bydgoszczy.

 - GRANICE OPRACOWANIA;

 - USZKODZONA ŚCIANA SZCZYTOWA;

 - ISTNIEJĄCE WEJŚCIA DO BUDYNKU;

Poswiadcza się, że niniejszy dokument został opracowany
w wyniku prac geodezyjnych i kartograficznych, których
rezultaty zawiera operat techniczny powyżymie zweryfikowany.
Jednocześnie informuję, że jestem świadomy odpowiedzialności
karniej za złożenie fałszywego oświadczenia

Organ prowadzący państwowy zespół geodezyjno-kartograficzny	MIEJSKA PRACOWNIA GEODEZYJNA W BYDGOSZCZY Grodzki Ośrodek Dokumentacji Geodezyjnej i Kartograficznej w Bydgoszczy
Nr oraz data sporządzenia pozytywnego protokołu weryfikacji	MPGD.422.2663.2021_1 22.09.2021 r.
Wykonawca prac geodezyjnych	USŁUGI GEODEZYJNE Wojciech Gulewicz ul. Bernarda Siwńskiego 1/15 85-843 BYDGOSZCZ tel.kom. 602-880-779
Inię, nazwisko, nr uprawnień zawodowych inżyniera prac	Geodeta uprawniony Wojciech Gulewicz ❑ Władectwo MGPIB NR 13017

Zespół Uzgadniania Dokumentacji
Projektowej w Bydgoszczy

Atutalne projektowane sieci uzgodnione w ZIUP
Biał projektowanych sieci w ZIUP
Stan na dzień: 6.09.2021r.

RONSBUD

PRZEDSIĘBIORSTWO USŁUGOWE
RYSZARD KOPICKI, OLIMPIŃ 18, 86-061 BRZOZA

NAZWA I ADRES OBIEKTU BUDOWLANEGO:

PROJEKT ARCHITEKTONICZNO-BUDOWLANY polegający na rozbiorze uszkodzonej
ściany i odbudowie tej że ściany w budynku mieszkalnym wielorodzinnym zlokalizowanym
przy ul. Grodzkiej 4 w Bydgoszczy, na terenie działki nr 174, obręb 108, powiat Bydgoski,
gmina Bydgoszcz, województwo kujawsko-Pomorskie.

NAZWA RYSUNKU: **Plan SYTUACYJNO-ORIENTACYJNY** SKALA 1:500

DATA PROJEKTU: 25 GRUDZIEŃ 2021 rok DATA UZUPENNIENIA: 22 LUTY 2022 rok

PROJEKTOWAŁ: mgr inż. arch. *Marina Grzybek* - upr. budowlane

bez ograniczeń nr.: *ABIT-II-7131-23/2001*; Nr.: *KP-0079*.

SPRAWDZIŁ: mgr inż. arch. *Emilia Kühn-Zakurczewska* - upr. budowlane

do projektowania w specjalności architektonicznej
bez ograniczeń nr.: *12AKPOKK2015*; Nr.: *KP-0300*.

BRANŻA: ARCHITEKTONICZNO - BUDOWLANA

Nr RYSUNKU: **1**

ERROR: syntaxerror
OFFENDING COMMAND: --nostringval--

STACK:

/Title
(Grodzka 4 III Aneks Etap)
/Subject
(D:20220304111844+01'00')
/ModDate
(zagospodarowanie terenu)
/Keywords
(PDFCreator Version 0.9.5)
/Creator
(D:20220304111844+01'00')
/CreationDate
(Marina Grzybek)
/Author
-mark-