


# USTRAWIENIE ZASTRZAŁÓW WIDOK OD CZOŁA skala 1:75

Rozbiórka ręczna z podnośnika bez  
zabezpieczeń z płyty OSB i desek

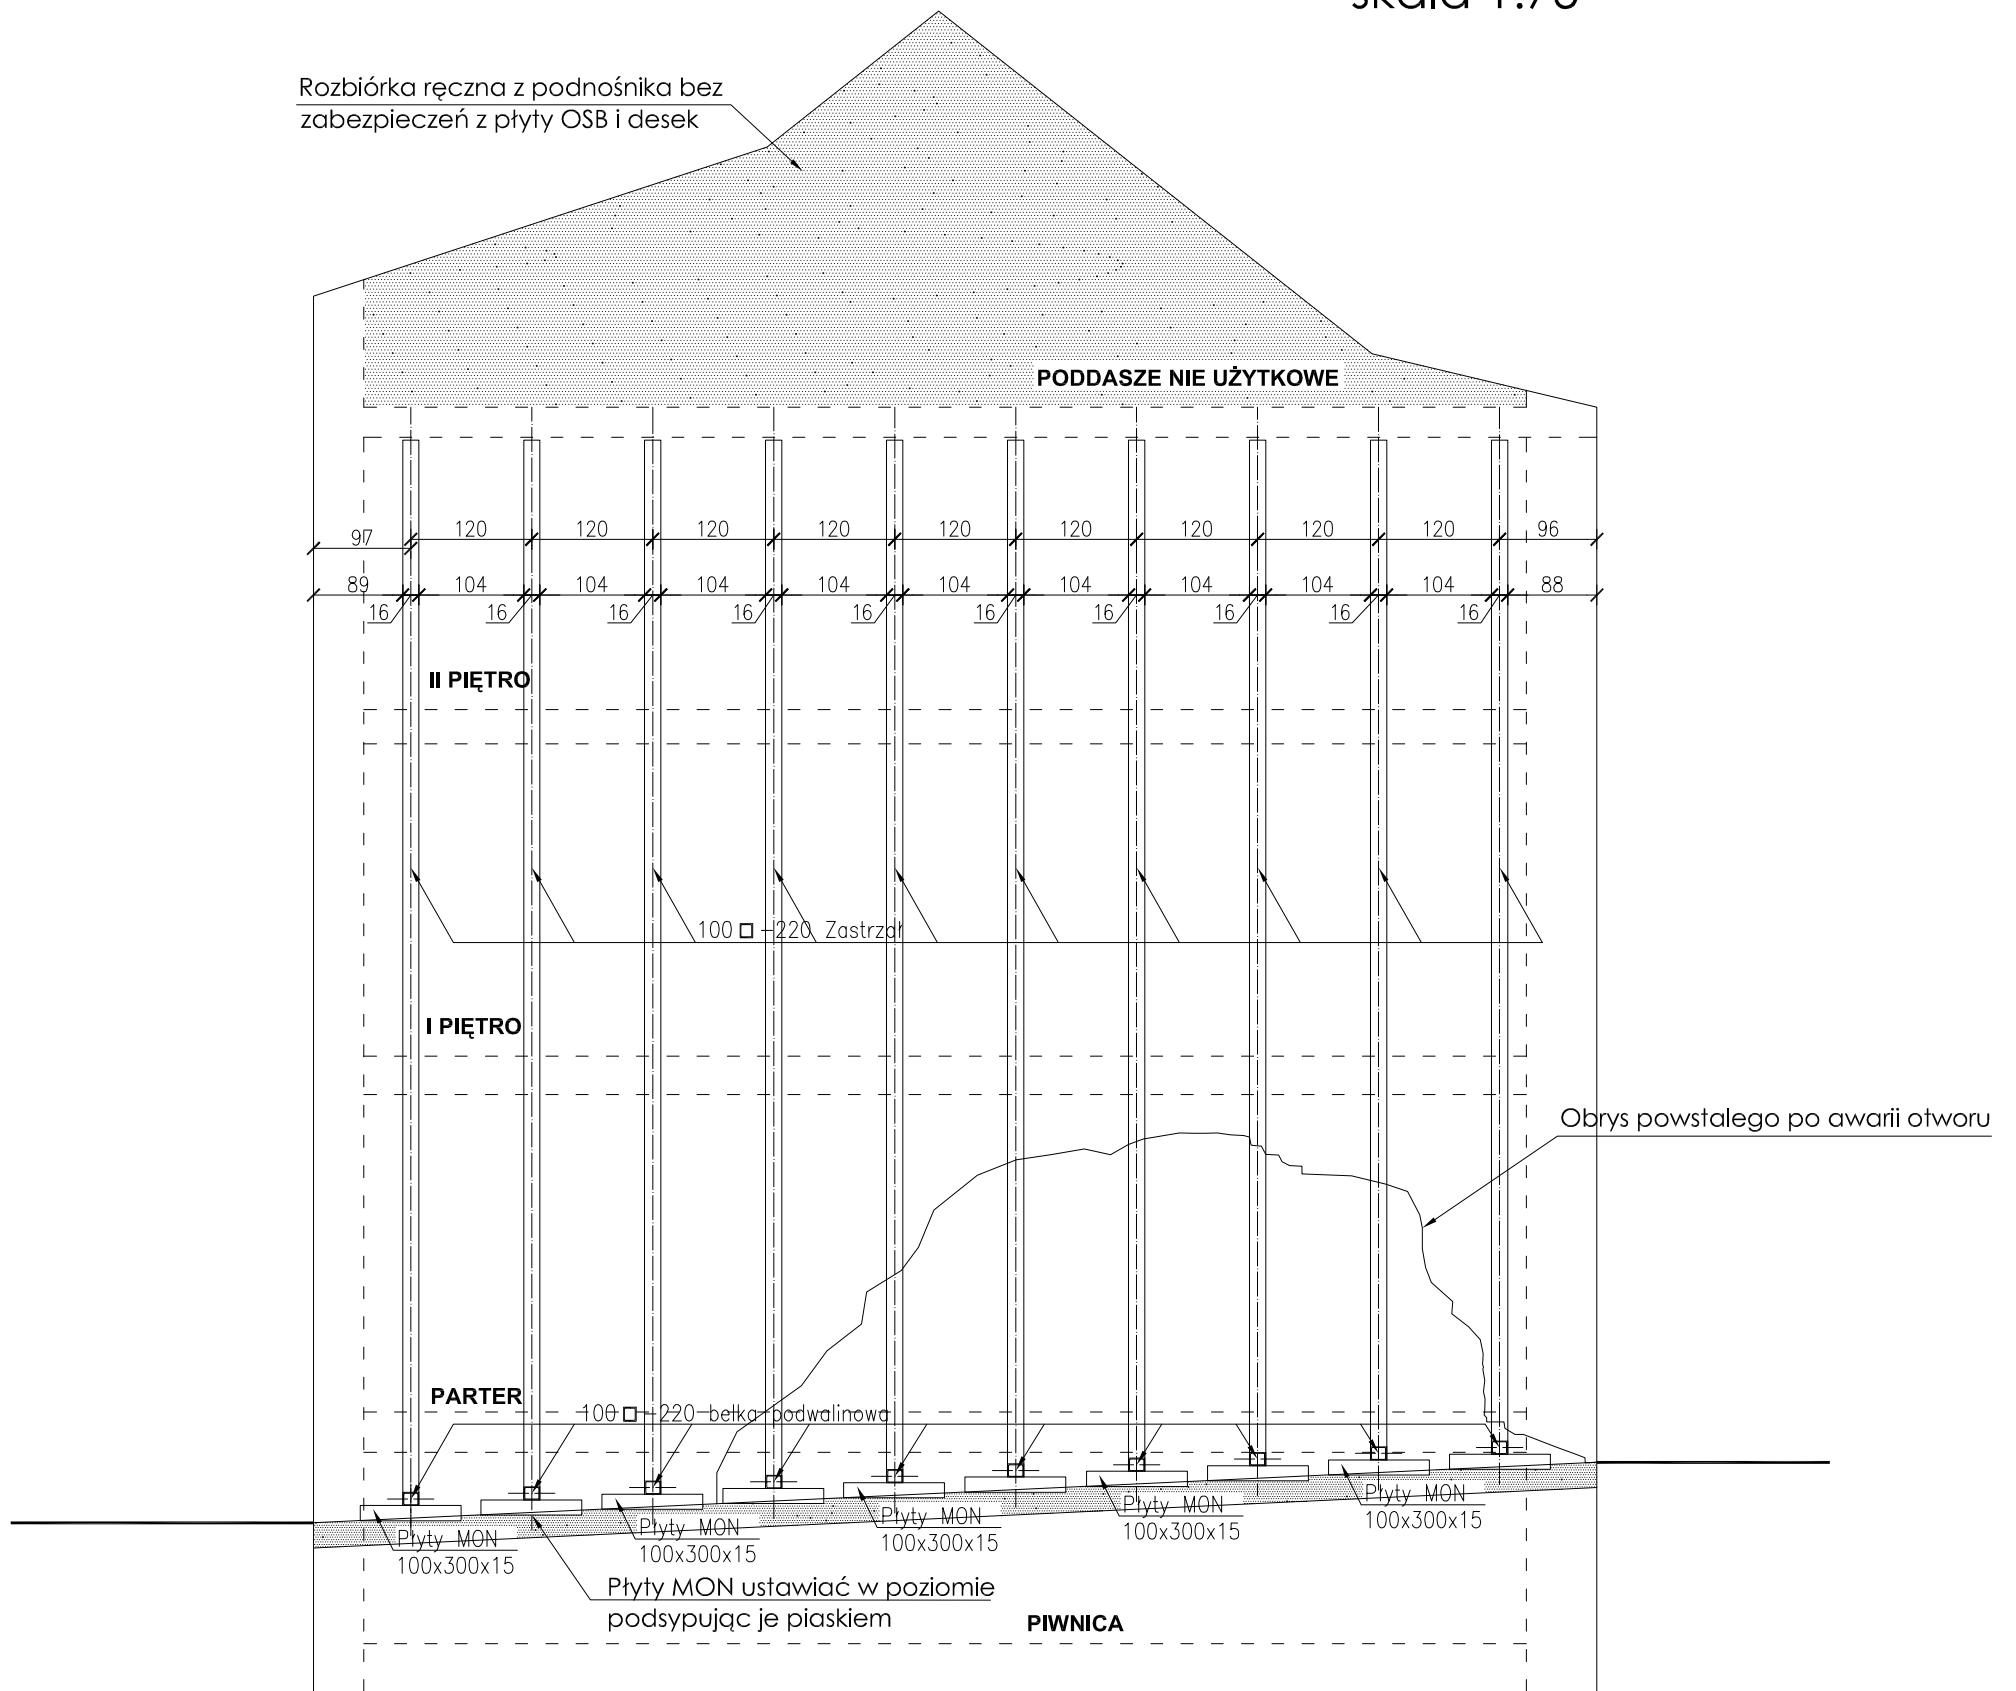

## UWAGI:

- STAL ST35X;
- Spoiny czotowe ER 146;
- Zabezpieczenie antykorozyjne za pomocą powłok malarskich wg instrukcji KOR 3A;
- Wykonawca przed wykonaniem robót lub wykonaniem i montażem elementów jest zobowiązany do sprawdzania ilościowego elementów oraz dokonywania odpowiednich pomiarów z natury. Wszelkie zauważone niezgodności ilościowe oraz wymiarowe należy zdłaszać projektantowi.
- Niniejsza dokumentacja została wykonana zgodnie z zasadą wzajemnego uzupełniania się materiałów graficznych i opisowych.
- Projekt konstrukcyjno-budowlany należy rozpatrywać łącznie z opisem technicznym. W przypadku zauważonych niezgodności, należy kontaktować się z nadzorem autorskim i uzyskać wytyczne dotyczące poprawnego rozwiązania projektowego.
- Wszystkie materiały muszą spełniać obowiązujące wymogi techniczne i posiadać właściwe atesty i certyfikaty dopuszczające do stosowania w budownictwie. Roboty budowlane należy wykonywać zgodnie z obowiązującymi Polskimi Normami oraz przepisami regulującymi wykonanie i odbiór poszczególnych robót budowlanych. W przypadku braku takich przepisów, roboty wykonać zgodnie z odpowiednimi normami i standardami warunków wykonania, transportu i montażu, jakim postępuje się producent danego wyrobu.
- Propozycje zamiennych rozwiązań technicznych i materiałowych, inne od ujętych w projekcie, muszą zostać przedstawione projektantowi i do akceptacji.

## RONSBUD

PRZEDSIĘBIORSTWO USŁUGOWE  
RYSZARD KOPICKI, OLIMPIN 18, 86-061 BRZOZA

NAZWA I ADRES OBIEKTU BUDOWLANEGO:

PROJEKT ARCHITEKTONICZNO-BUDOWLANY polegający na rozbiórce uszkodzonej ściany i odbudowie tej że ściany w budynku mieszkalnym wielorodzinnym zlokalizowanym przy ul. Grodzkiej 4 w Bydgoszczy, na terenie działki nr 174, obręb 108, powiat Bydgoski, gmina Bydgoszcz, województwo Kujawsko-Pomorskie.

NAZWA RYSUNKU: **USTAWIENIE ZASTRZAŁÓW WIDOK OD CZOŁA**

SKALA 1:75

DATA PROJEKTU: 25 grudzień 2021rok. DATA UZUPEŁNIENIA: 22 luty 2022 rok

PROJEKTOWAŁ: inż. **Ryszard Kopicki** - upr. budowlane  
Nr ewid. **ABIT-II-7131-52/01** do projektowania w specjalności konstrukcyjno-budowlanej bez ograniczeń; Nr **KUP/BM/1108/01**.

PODPIS:

SPRAWDZIŁ: dr inż. **Justyna Sobczak-Piąstka** - upr. budowlane  
Nr ewid. **UA-V-7342-5/1/98 Wk** do projektowania w specjalności konstrukcyjno-budowlanej bez ograniczeń; Nr **KUP/BO/2977/02**.

BRANŻA: **ARCHITEKTONICZNO - BUDOWLANA**

Nr RYSUNKU: **4**