




ELEVACJA PODWÓRZOWA PD-ZACHODNIA 1:100

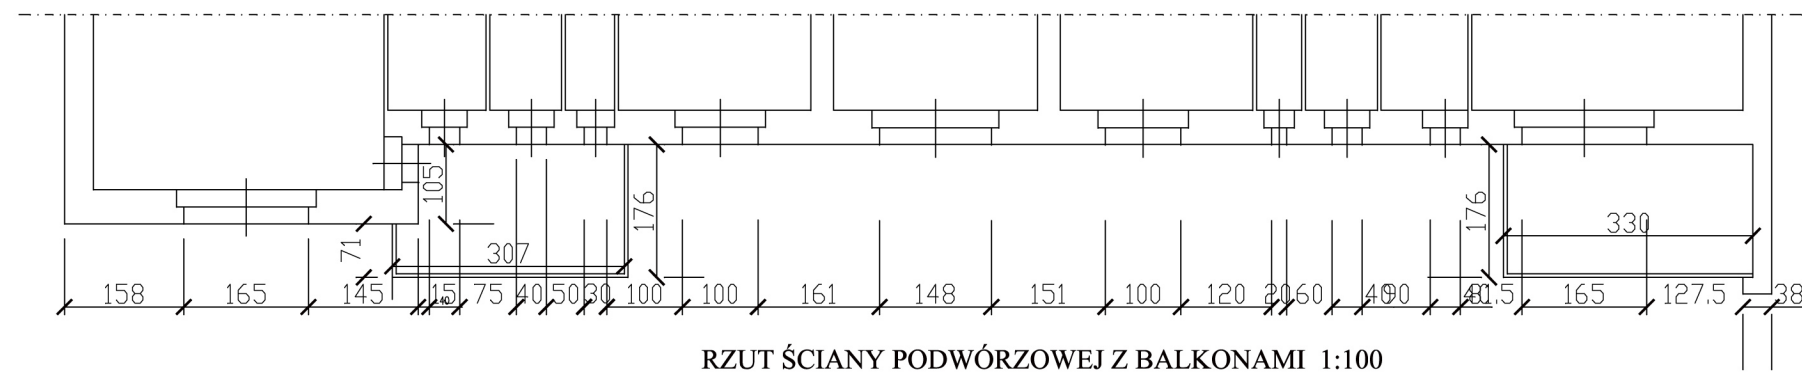

RZUT ŚCIANY PODWÓRZOWEJ Z BALKONAMI 1:100

PRACOWNIA PROJEKTOWA "INGRAF ARCHITEKCI"				
UL. ŁOKIETKA 5/1 85-200 BYDGOSZCZ tel. 52 322 67 27				
Inwestor:	Wspólnota Mieszkaniowa Śląska 3 ul. Śląska 3 85-235 Bydgoszcz	Branża:	ARCHITEKTONICZNA	
Obiekt:	Budynek mieszkalny ul. Śląska 3 85-235 Bydgoszcz	Autor projektu:	mgr.inż.arch. Anna Pawlicka-Zabojszcz Nr ewid. GPKG-I-7342-43/95	
Temat:	Remont ściany frontowej oraz docieplenie pozostałych ścian	Podpis:		
		Data:	05.2019	1:100
		Skala:		A 2
		Nr rys.:		