


ELEWACJA POŁUDNIOWA

INVENTARYZACJA

PRZEDSIEBIORSTWO USŁUGOWO-HANDLOWE "GRAMA" 85-739 Bydgoszcz, ul. Fordońska 108/16

1 : 100

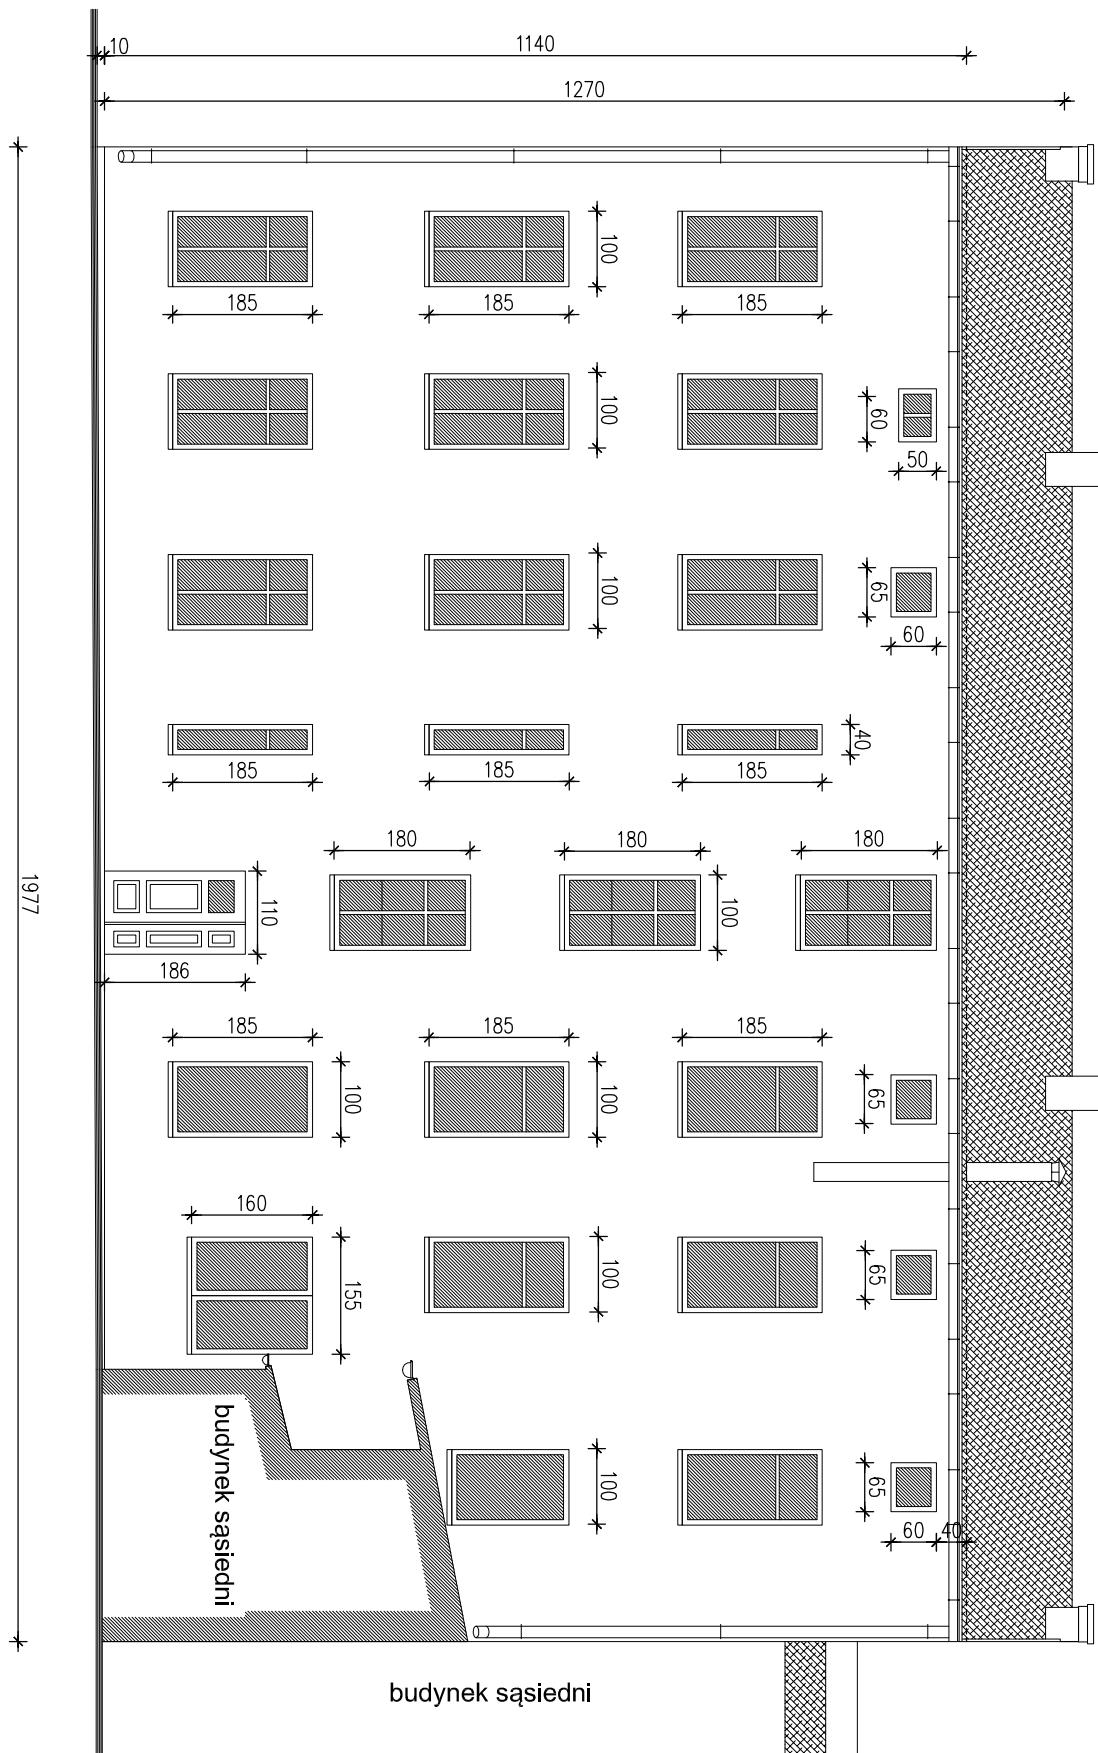

Inwestycja: Remont elewacji frontowej i docieplenie pozostałych ścian zewnętrznych z kolorystyką budynku mieszkalnego wielorodzinnego na dz. nr ewid. 24/2, 24/3, 3/2 i 108/1 w obiekcie 150 przy ulicy Toruńskiej 70 w Bydgoszczy	Inwestor: Współnota Mieszkaniowa Toruńska 70 reprezentowana przez Administrację Domów Mieszkanych „ADM” Spółka z o.o. 85-011 Bydgoszcz, ul. J.J. Śniadeckich 1
Stadium : PROJEKT BUDOWLANY	Branża: ARCHITEKTURA
projektant: mgr inż. arch. Aleksandra Graczyk	upr. bud. nr WBPB-NB-72/10/101184 specj. architekt. w zakresie pełnym
prowadził: tech. Małgorzata Bielawska	Bielawska
sprawdzający : mgr inż. Olga Golaszewska	upr.bud.nr GT-III-72/10/10277 specj. konstrukcyjno - budowlana
Data:	14 maja 2014 r.
	Rys. nr 3