

OBJEKT	
UL. KRASIŃSKIEGO 3, BYDGOSZCZ	
TYTUŁ	SKALA
RZUT PARTERU	
1:100	
WYKONAŁ	SPRAWOWIZJA
mgr inż. Rafał Tokarek	
mgr inż. Michał Góral	
NR RYSUNKU	DATA

BRANŻA:

ARCHITEKTONICZNO-BUDOWLANA

INWENTARYZACJA BUDOWLANA BUDYNKU

NAZWA PROJEKTU

MIASTO BYDGOSZCZ  
UL. JEZUICKA 1, 85-102 BYDGOSZCZ

INWESTOR

44-1100 Gliwice, ul. Zielona Wzgórze 20, tel. 665 455 366, fax (32) 700-36-85, e-mail: aridom@wp.pl


ARI DOM  
Rafal Tokarek

PROJEKTANT

RAZEM: 205,22 m<sup>2</sup>

1	pracownia 1	23,25 m <sup>2</sup>
2	pracownia 2	34,91 m <sup>2</sup>
3	pracownia 3	25,72 m <sup>2</sup>
4	pracownia 4	25,87 m <sup>2</sup>
5	pracownia 5	9,89 m <sup>2</sup>
6	pracownia 6	11,47 m <sup>2</sup>
7	pom. biurowe	14,56 m <sup>2</sup>
8	magazyn 1	9,93 m <sup>2</sup>
9	magazyn 2	5,64 m <sup>2</sup>
10	magazyn 3	3,64 m <sup>2</sup>
11	hazlenkaWC	3,84 m <sup>2</sup>
12	korytarz 1	18,61 m <sup>2</sup>
13	korytarz 2	4,15 m <sup>2</sup>
14	korytarz 3	9,74 m <sup>2</sup>
15	korytarz 4	5,00 m <sup>2</sup>

Lokal użytkowy nr 11

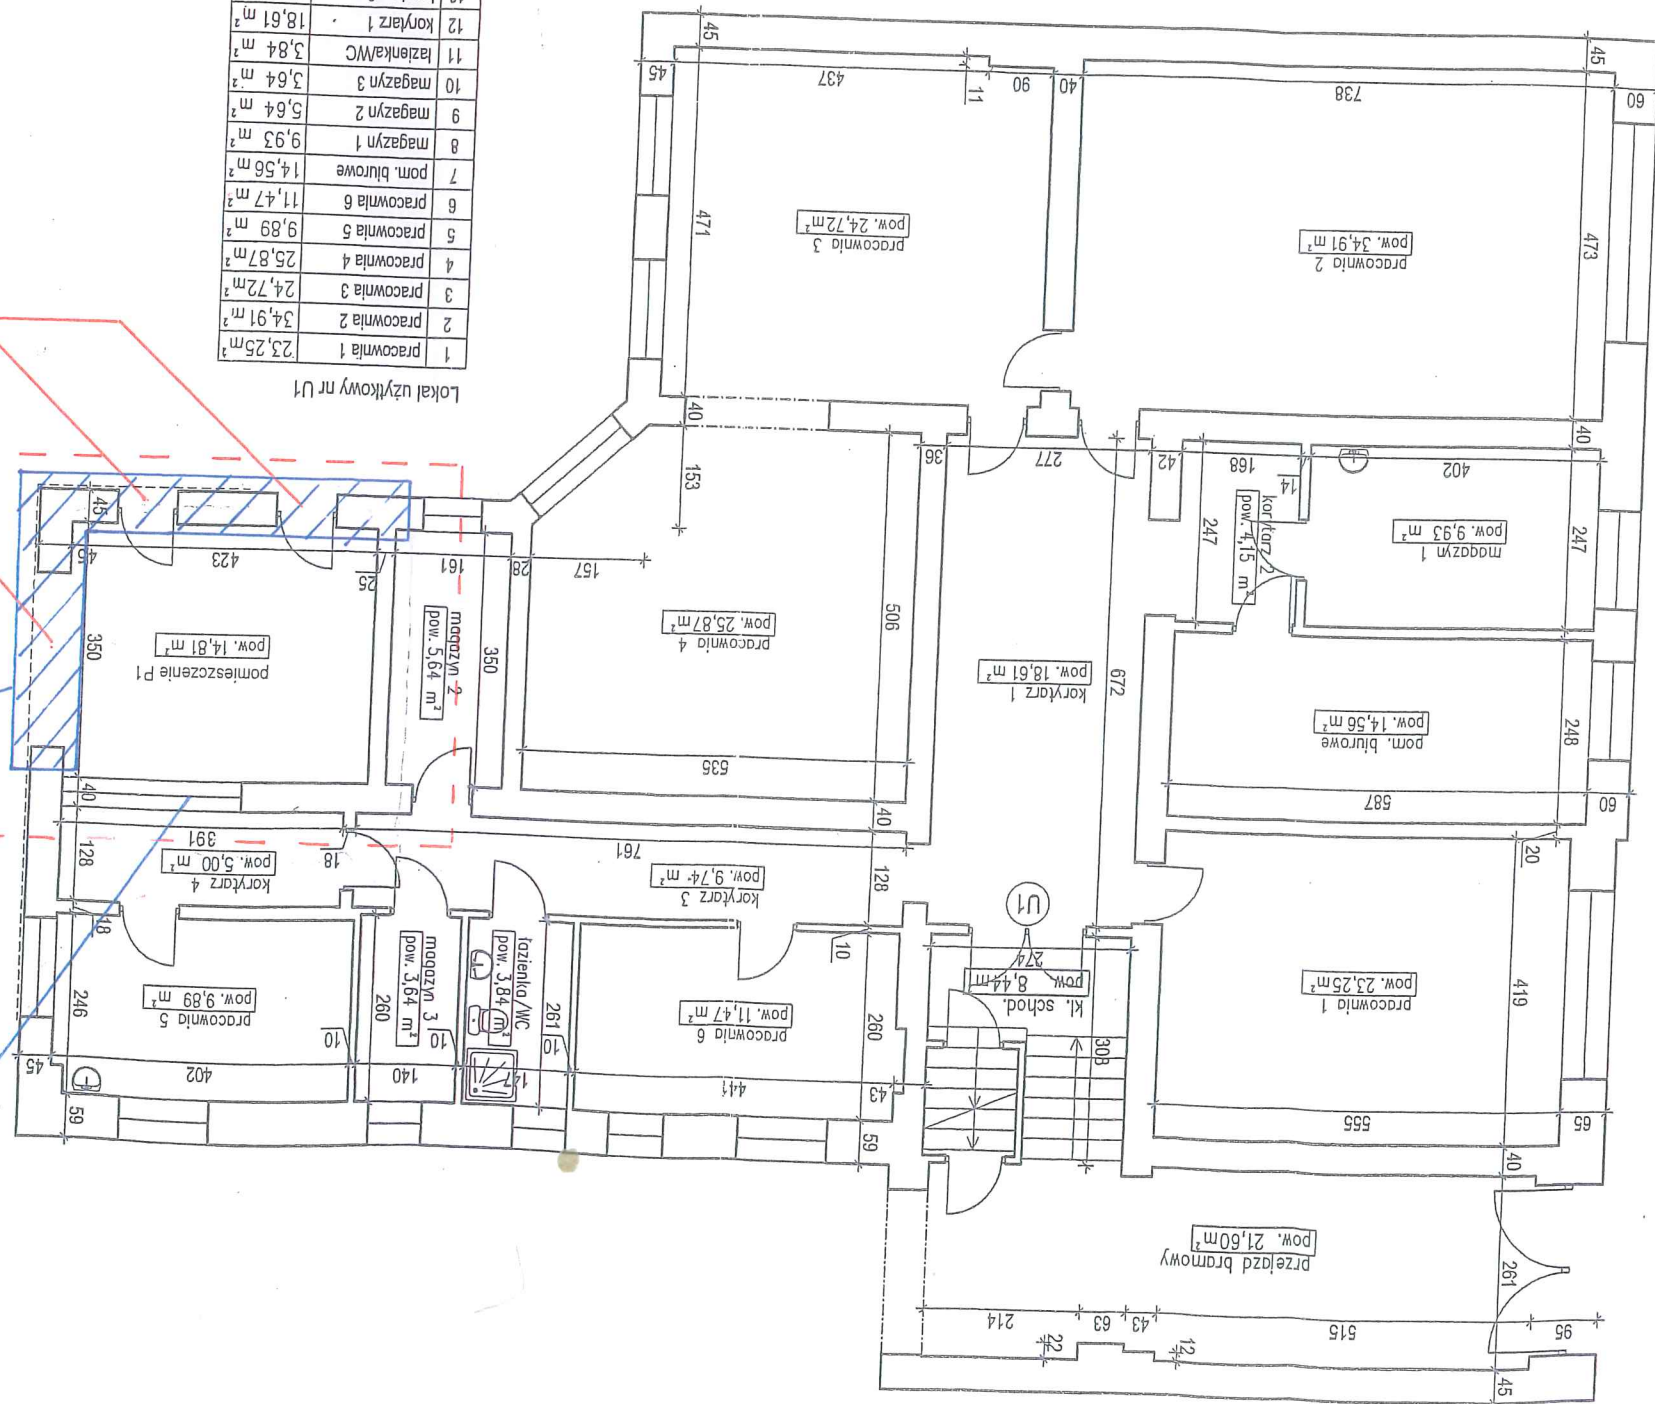

mięśce do udrznięcia

obszar objęty przedmiotem zamówienia

miejsce do spraudzenia  
usytuowania law

miejsce do sprawdzenia

mieszce do sprawdzania  
 elementów noszących dla siebie  
 wyzyszych kondygnacji.

miejsca do zamawiania

:porobnyy

mgr inż. Włodzisław Kępa  
Urząd Miejski w Budowlanej  
w specjalności budowlanej  
Wzrost: 170 cm  
17-04-2017 GP-KZ-7427/14291

mgr inż. Michał Górci