
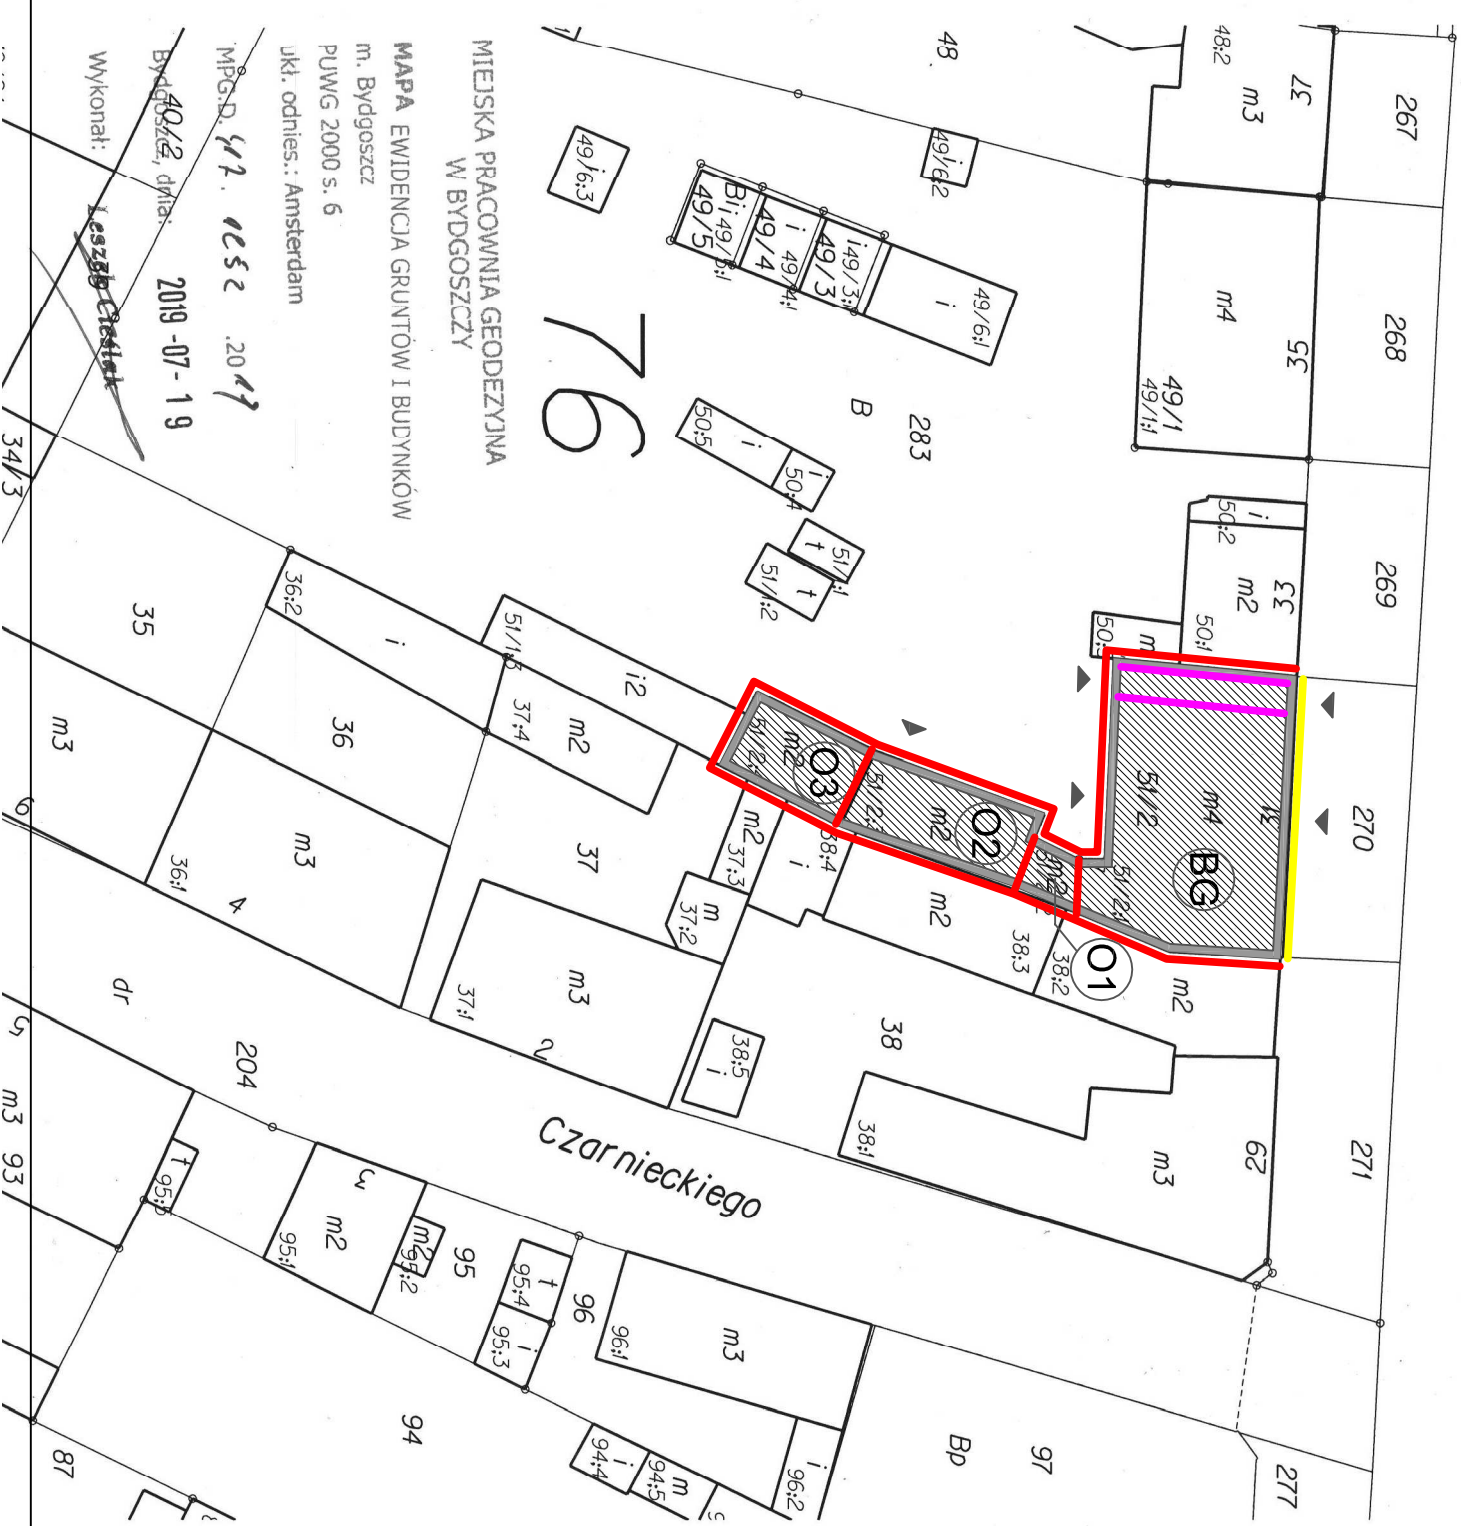


dr 205

Naklejska

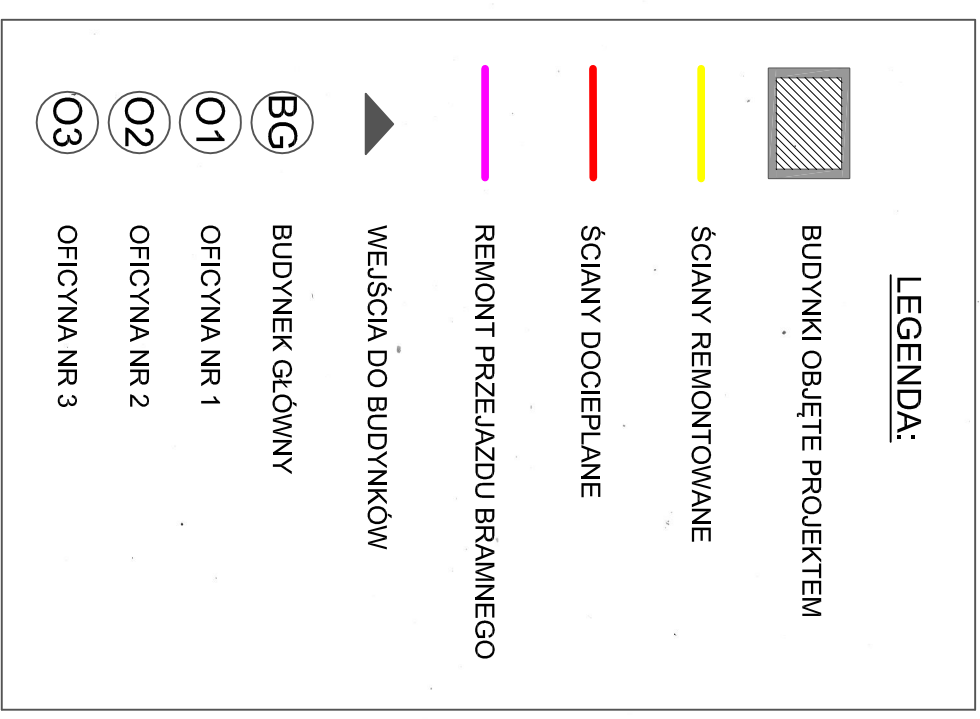

MIĘSKA PRACOWNIA GEODEZYJNA  
W BYDGOSZCZY

MAPA EWIDENCJA GRUNTÓW I BUDYNKÓW  
m. Bydgoszcz  
PUWG 2000 s. 6  
JKI. odnies.: Amsterdam

MPGD 417. 0252. 2019

Bydgoszcz, dnia: 2019-07-19

Wykonali: ~~Kaszko~~

**PLAN SYTUACYJNY**

**1:500**

PRACOWNIA PROJEKTOWA "GRAMA"  
85-739 Bydgoszcz, ul. Fordońska 108

**Investycja:** Remont elewacji frontowej budynku głównego oraz remont i docieplenie przejazdu bramnego i elewacji pozostałych budynków głównego i oficyn mieszkalnych na działkach nr ewid. 37, 38, 50, 51/1, 51/2 i 283 w obrębie 76 przy ul. Naklejskiej 31 w Bydgoszczy

**Investor:** Wspólnota Mieszkańcowa Naklejska 31  
85-219 Bydgoszcz, ul. Naklejska 31

**PROJEKT BUDOWLANY**

**ARCHITEKTURA**

**projektant:** mgr inż. arch. Aleksandra Graczyk

**upr.bud.nr WBPP-NB-7210/101/84**

**specj. architekt. w zakresie pełnym**

**sprawdzający:** mgr inż. Olga Gołaszewska

**upr.bud.nr GT-III-7210/102/77**

**specj. konstrukcyjno - budowlana**

**Data:** 14 października 2019 r.

**Rys. nr 1**