


Załącznik nr 2

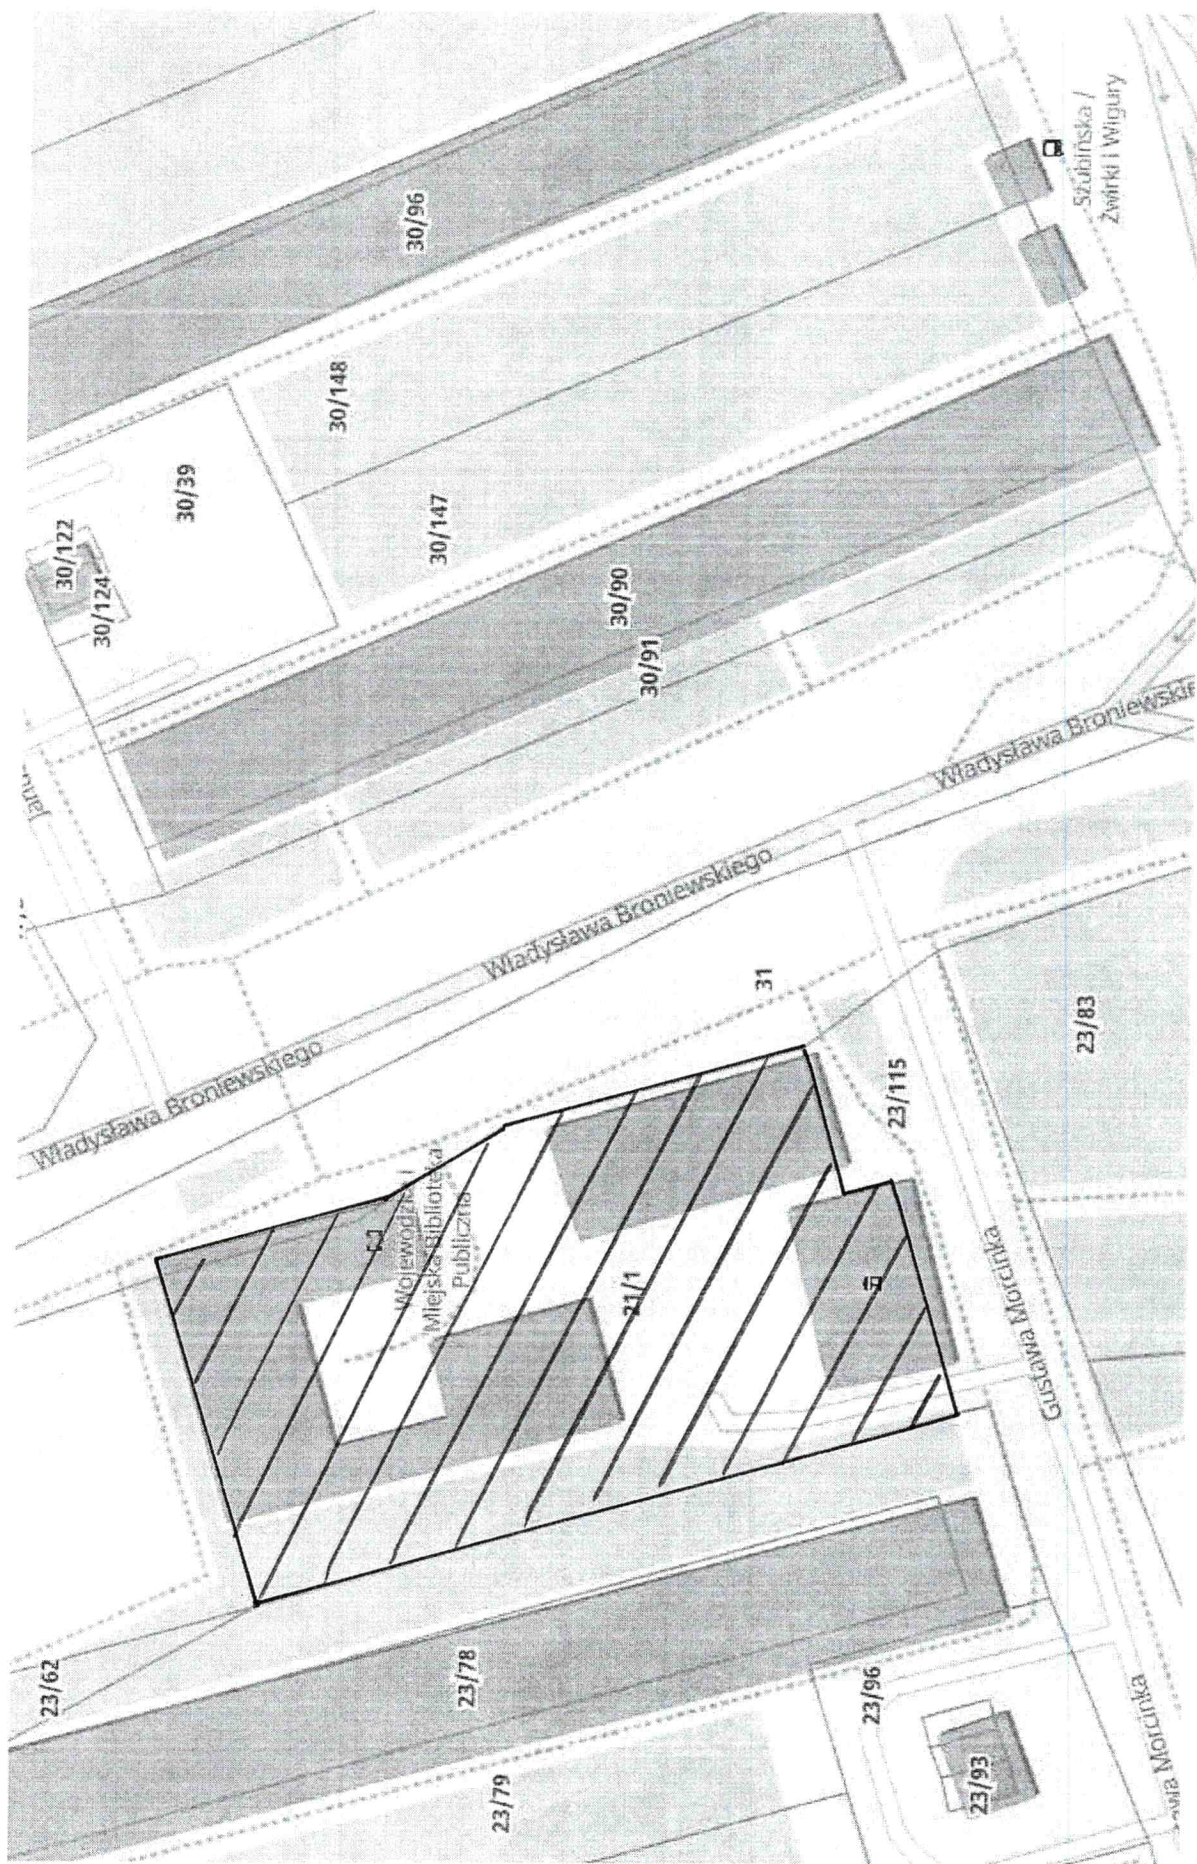

- obszar objęty wnioskiem

Inspektor Techniczny

*Holme*

*Dominika Woźna*