


ELEWACJA ZACHODNIA - PEKNIĘCIA

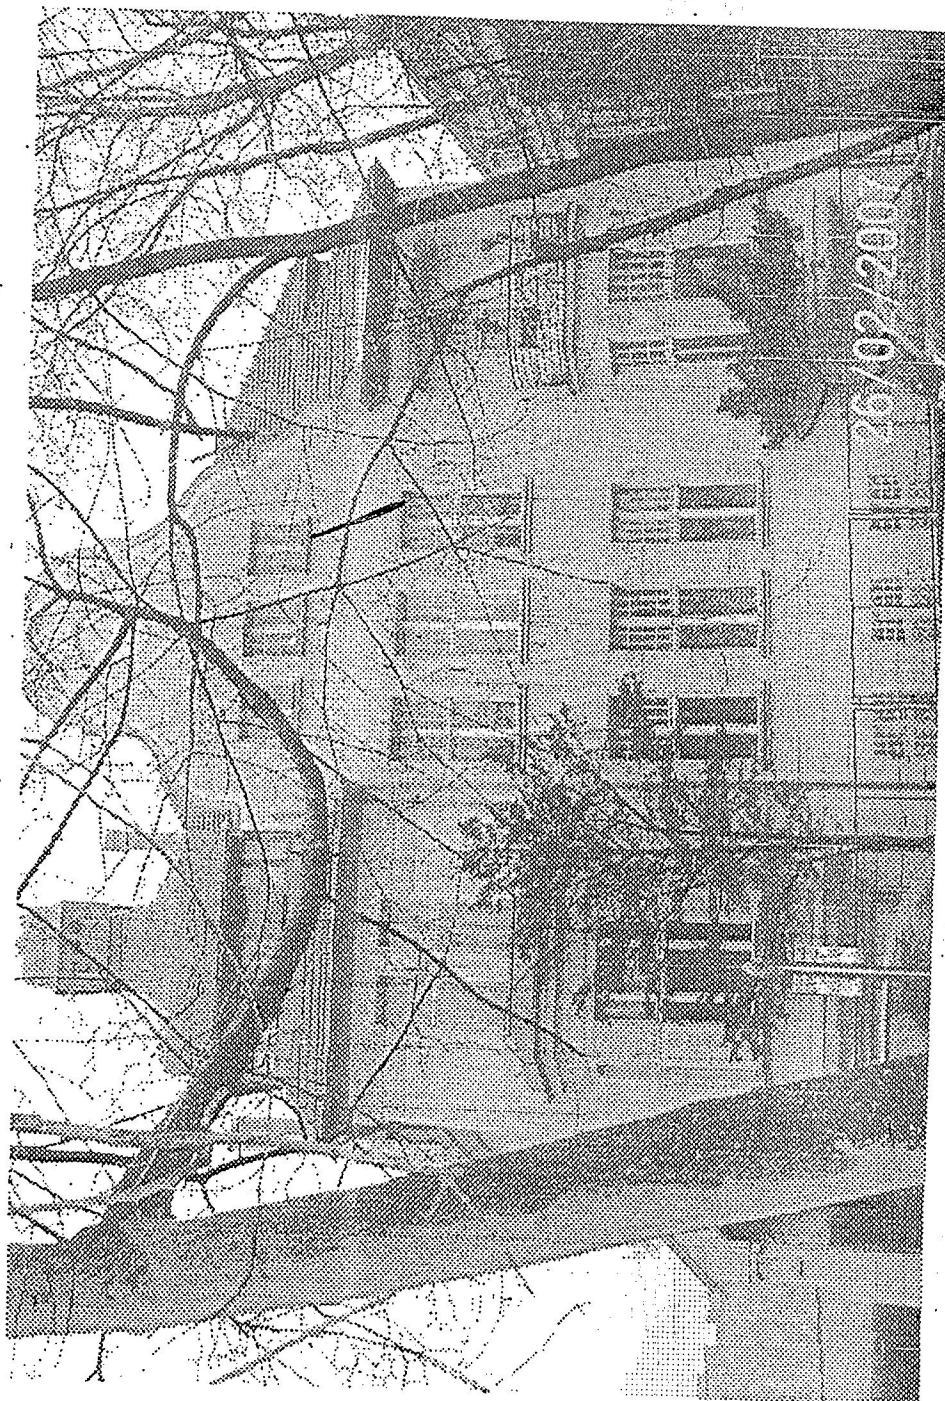

Inwestor: Administracja Domów Miejskich „ADM” sp. z o.o. w Bydgoszczy		Data: grudzień '13		Nr zlec. -	
Objekt: Budynki mieszkalny przy ul. Paderewskiego 4		Faza: P. B.	Skala: -	Branża: B	Nr rys. 2/5
Temat: Wzmocnienie konstrukcji murowej - elewacja zachodnia -		Projektował: mgr inż.	Opracował: A. Banaś		
		Sprawdził:			