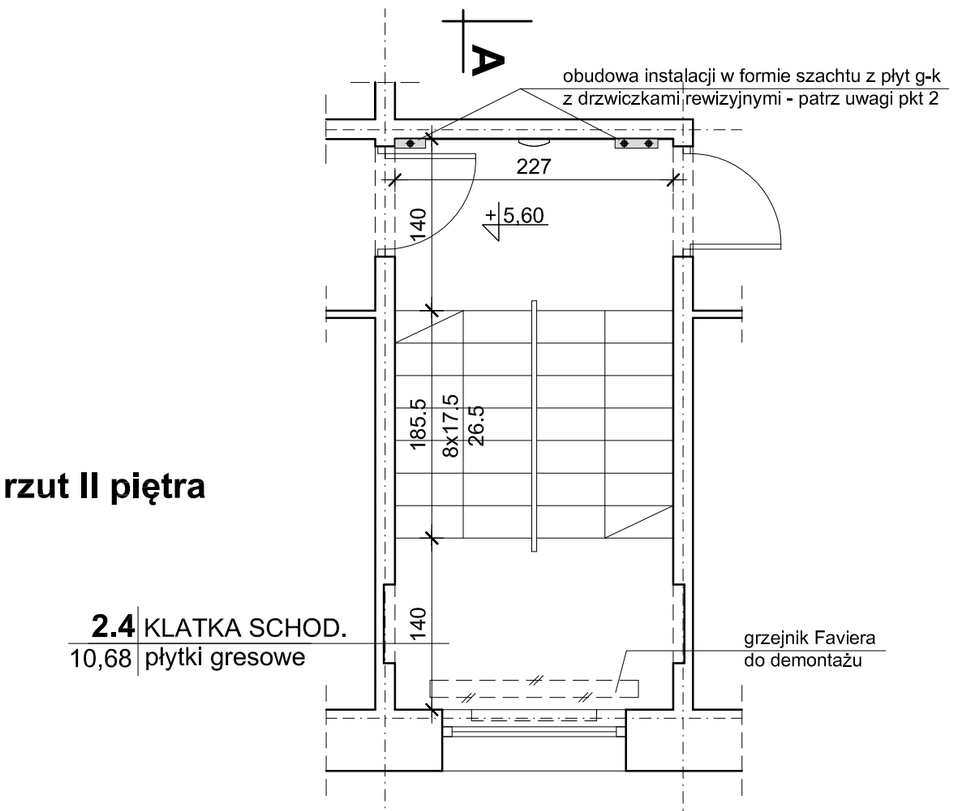

rzut II piętra

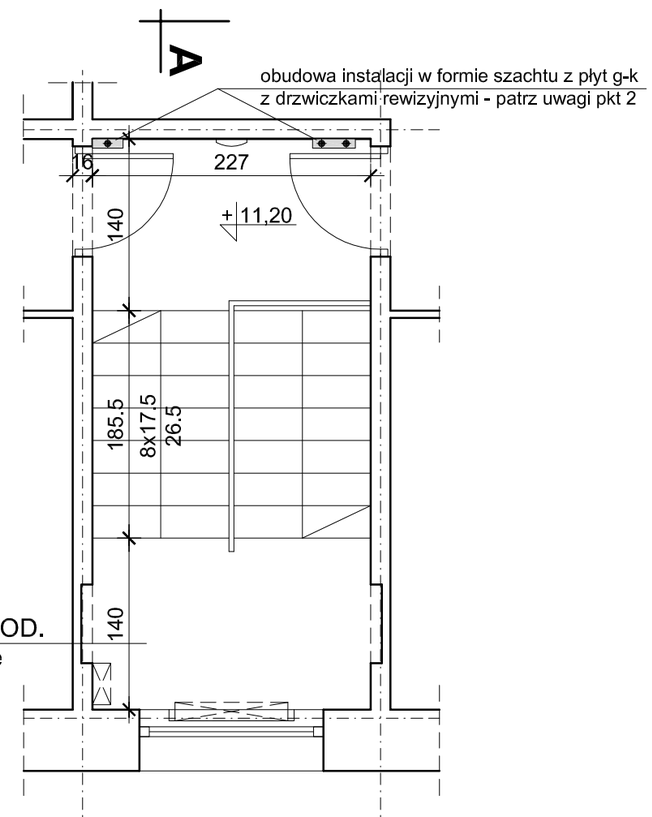

rzut IV piętra

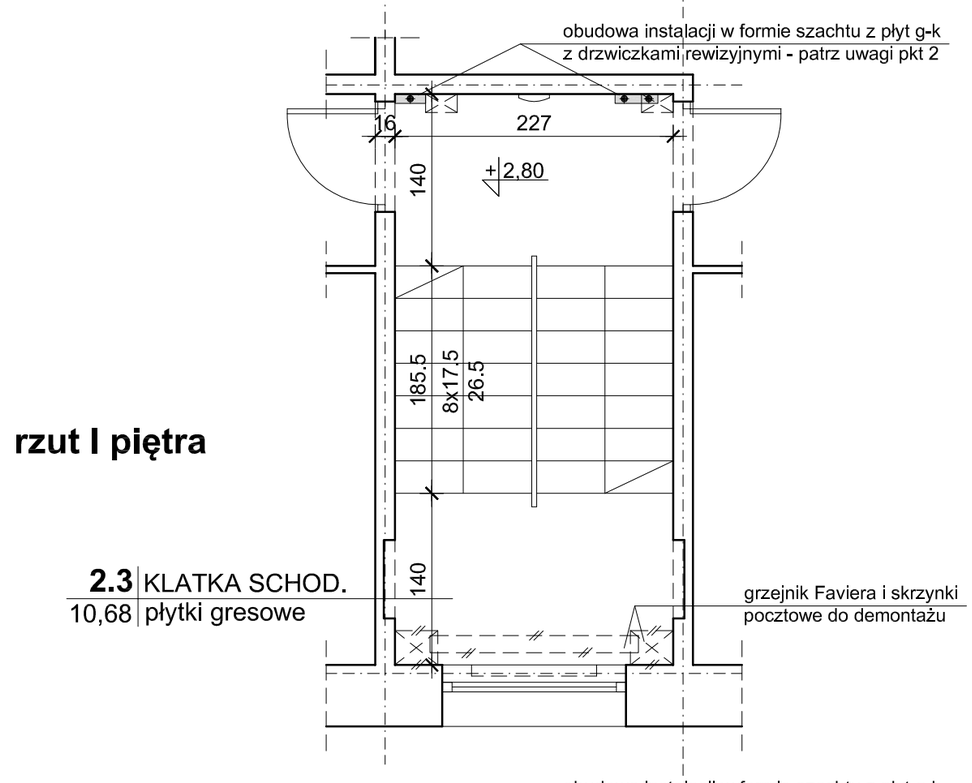

rzut I piętra

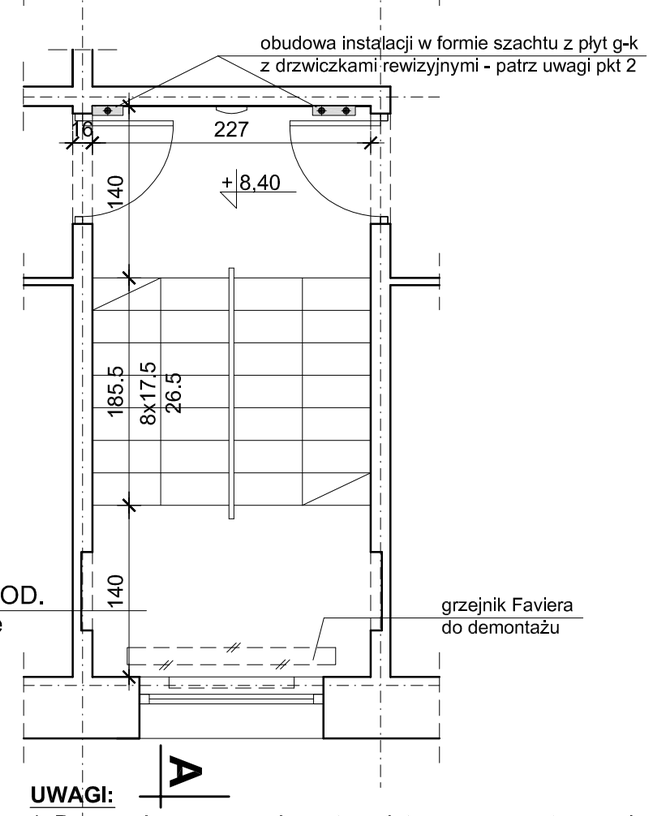

rzut III piętra

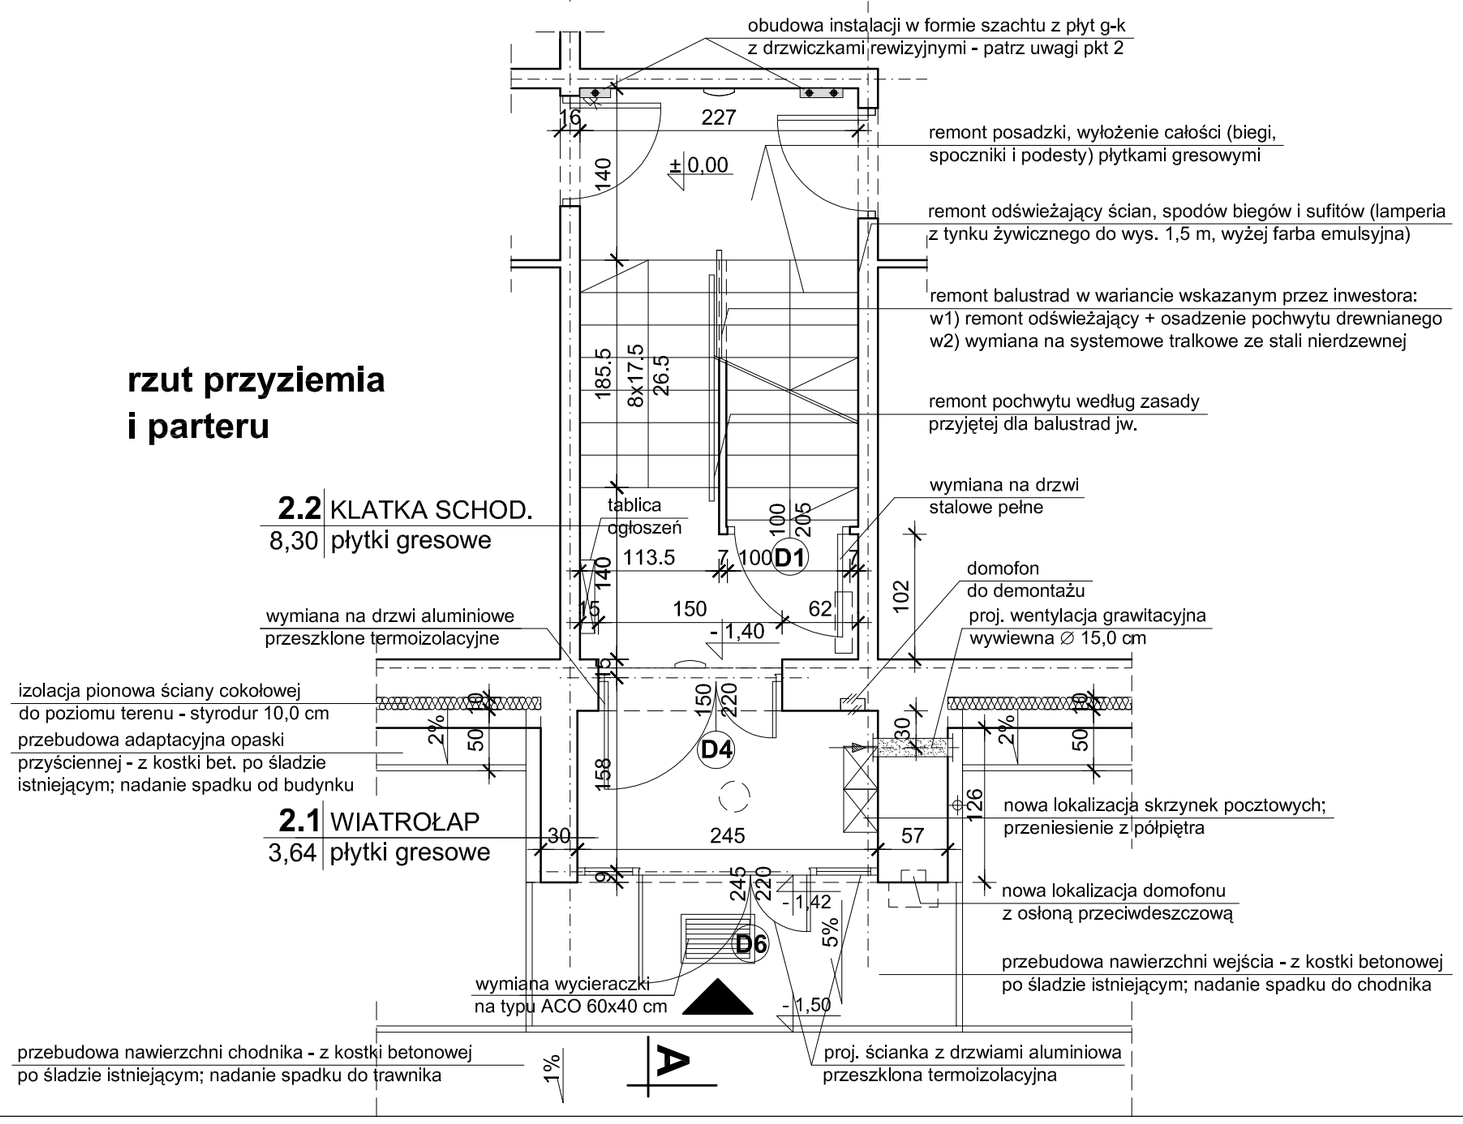

rzut przyziemia i parteru

UWAGI:

1. Prace opisane na rzucie parteru dotyczące remontu posadzek, ścian, sufitów i balustrad wykonać w sposób analogiczny na każdej kondygnacji.
2. Szerokość zabudowy szachtów instalacyjnych dostosować do stanu istniejącego. Odpowiednio dobrać szerokości drzwiczek rewizyjnych, np. systemowych typu KARWASZ wg schematu poniżej.

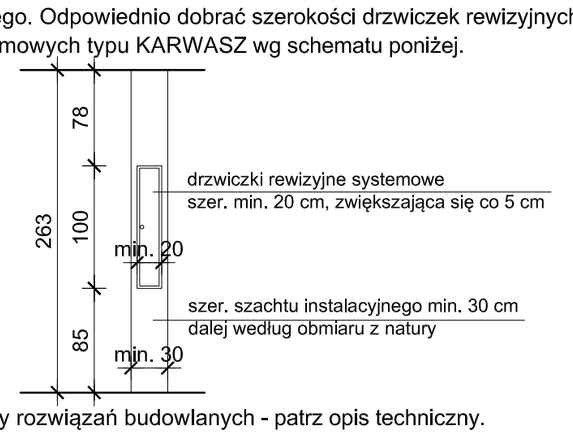

3. Szczegóły rozwiązań budowlanych - patrz opis techniczny.
4. **Na potrzeby uzyskania zaświadczenia administracyjnego stworzono równoległe opracowanie dodatkowe, obejmujące wyłącznie roboty podlegające zgłoszeniu, tj. remont i przebudowę portali oraz docieplenie ścian cokołowych.**

RZUTY KLATKI SCHODOWEJ nr 2 1:50

PRACOWNIA PROJEKTOWA GRAMA 85-739 Bydgoszcz, ul. Fordońska 108		
Inwestycja: Remont klatek schodowych budynku mieszkalnego wielorodzinnego, remont i przebudowa (zamknięcie) portali wejściowych, docieplenie ścian cokołowych oraz remont nawierzchni utwardzonych, na nieruchomości przy ul. Kąkolowej 5 w Bydgoszczy		Inwestor: Wspólnota Mieszkaniowa KĄKOLOWA 5 85-811 Bydgoszcz, ul. Kąkolowa 5
Stadium : PROJEKT BUDOWLANY		Branża: ARCH.-BUDOWLANA
działki nr ewid.: 77/1 i 77/2 obręb: 482	Data: 10 lutego 2024	Rys. nr **3**
projektant: mgr inż. arch. Aleksandra Graczyk	upr. bud. nr WBPP-NB-7210/101/84 specj. architekt. w zakresie pełnym	