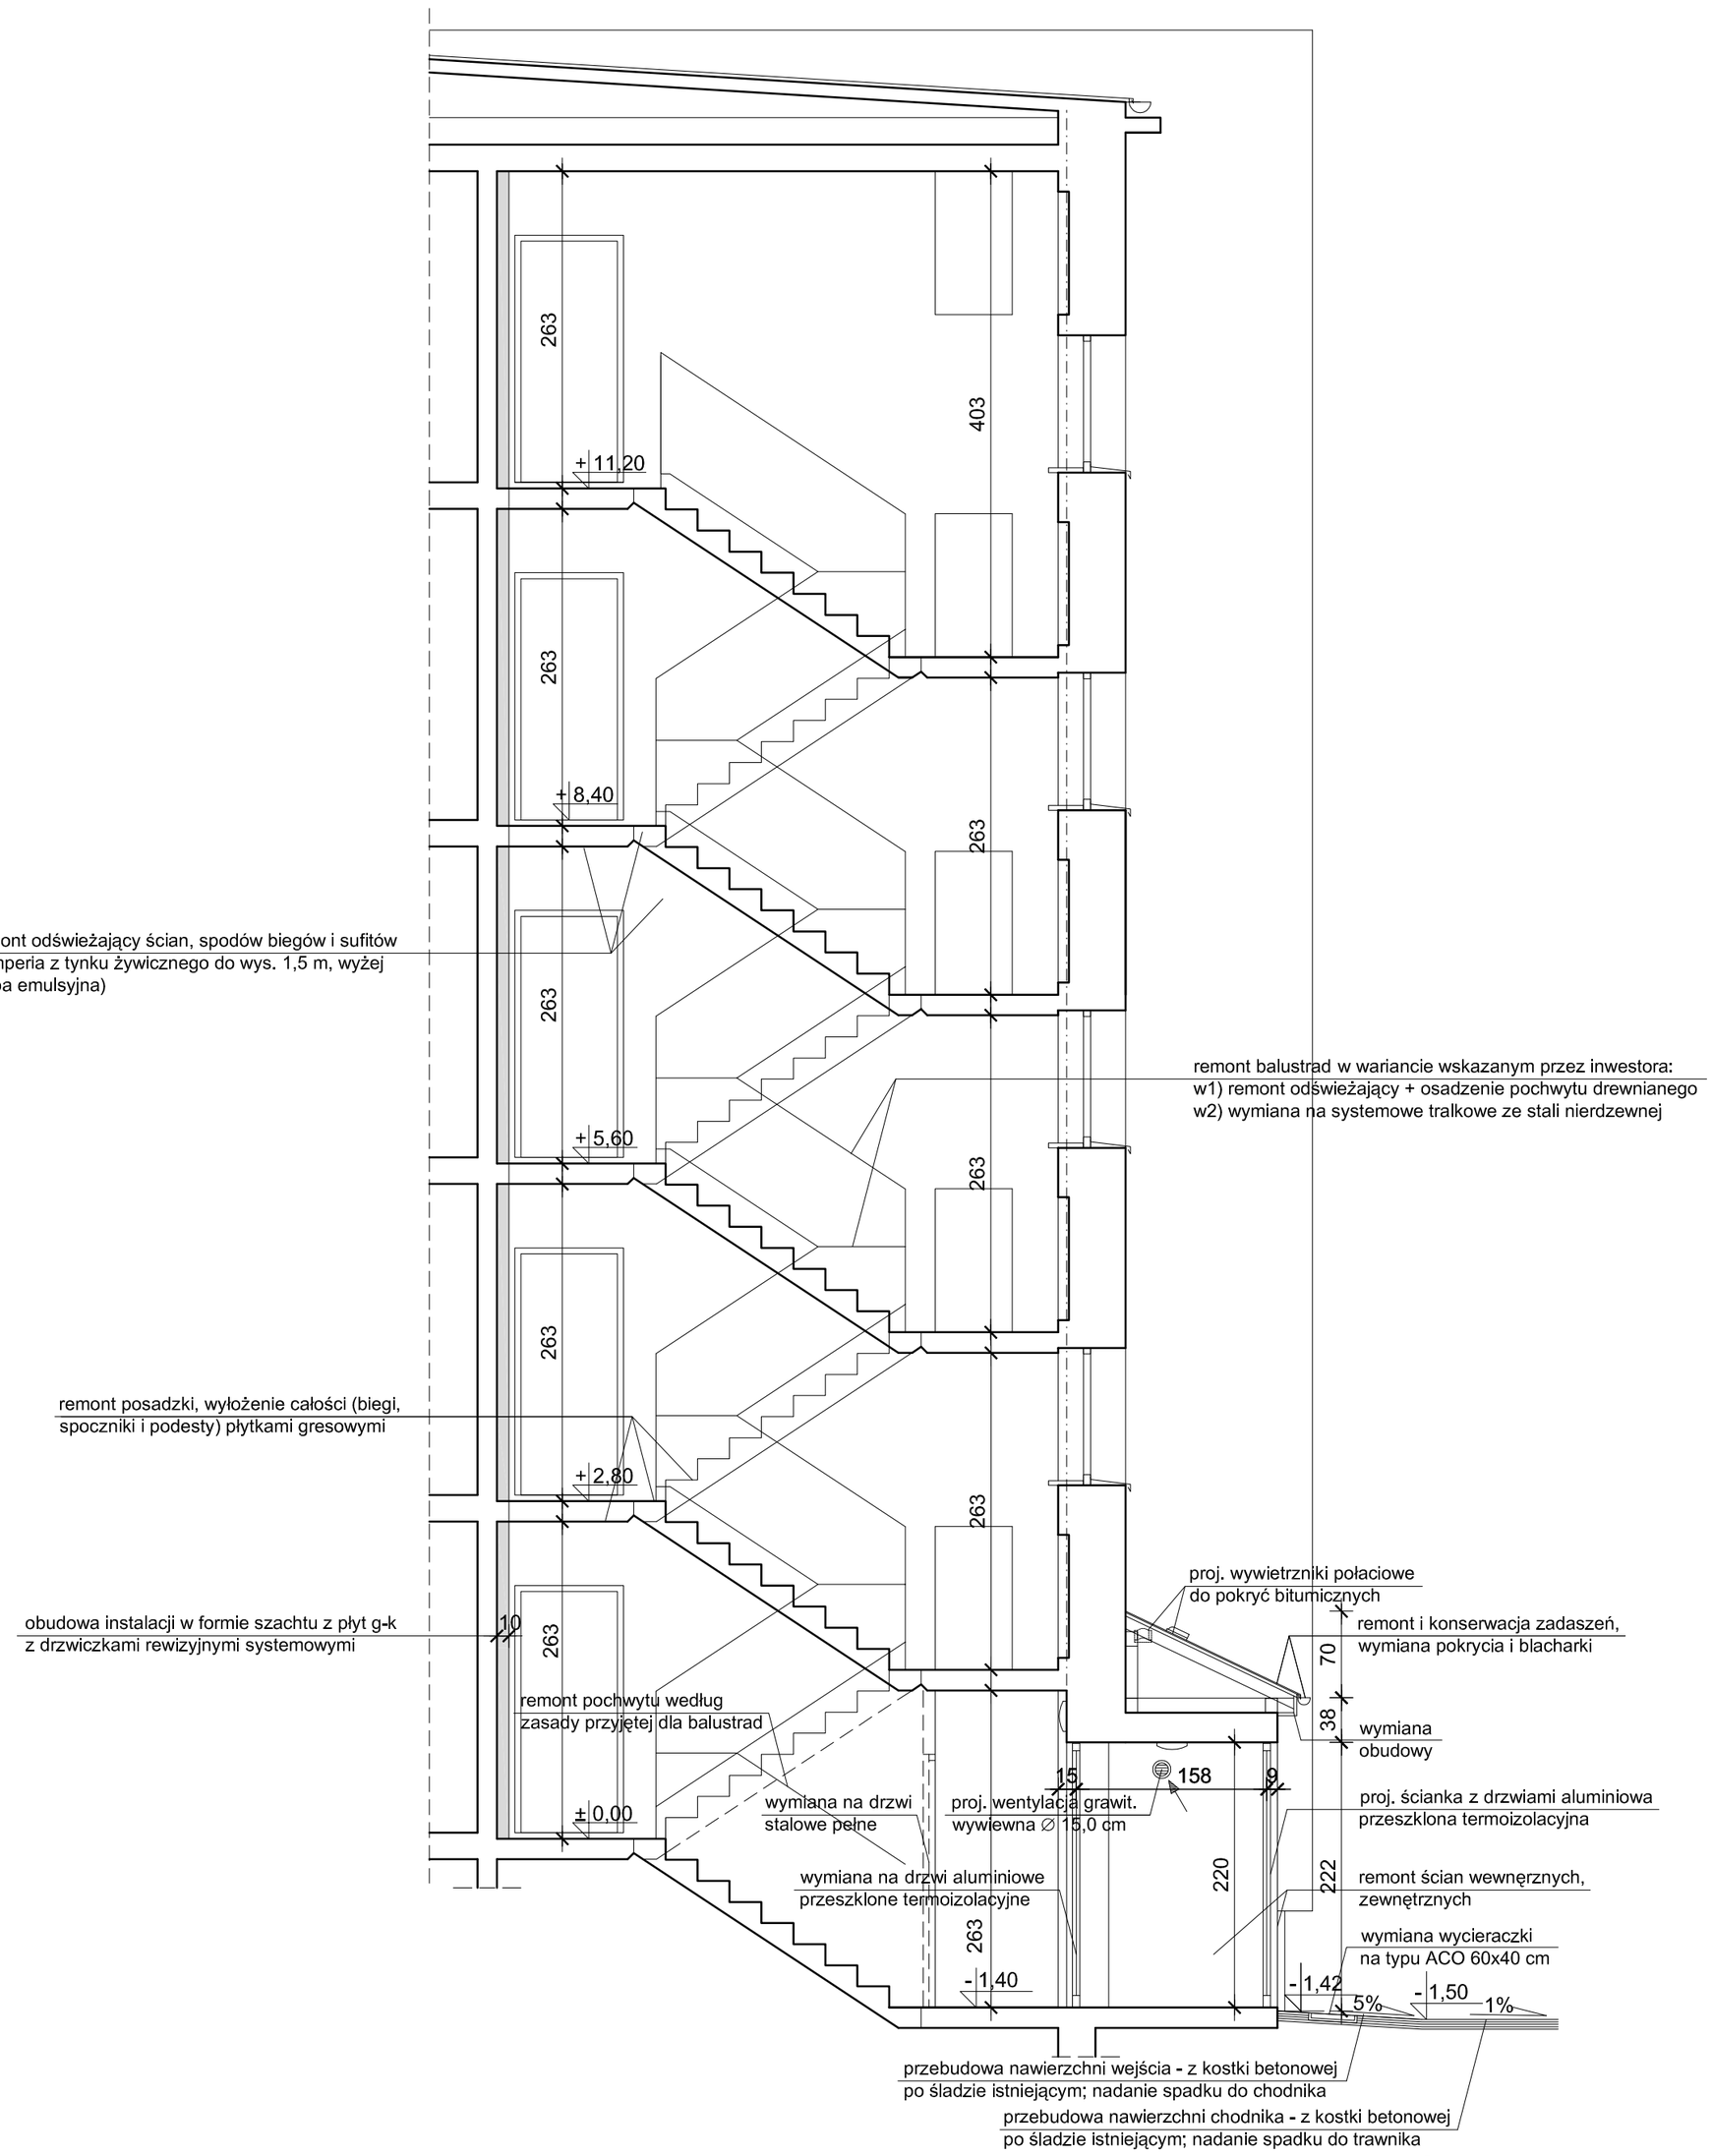

PRZEKRÓJ A-A

1:50

PRACOWNIA PROJEKTOWA GRAMA
85-739 Bydgoszcz, ul. Fordońska 108

Inwestycja: Remont klatek schodowych budynku mieszkalnego wielorodzinnego, remont i przebudowa (zamknięcie) portali wejściowych, docieplenie ścian cokołowych oraz remont nawierzchni utwardzonych, na nieruchomości przy ul. Kąkolowej 5 w Bydgoszczy	Inwestor: Wspólnota Mieszkaniowa KĄKOLOWA 5 85-811 Bydgoszcz, ul. Kąkolowa 5
Stadium : PROJEKT BUDOWLANY	Branża: ARCH.-BUDOWLANA

działki nr ewid.: 77/1 i 77/2 obręb: 482	Data: 10 lutego 2024	Rys. nr **7**
projektant: mgr inż. arch. Aleksandra Graczyk	upr. bud. nr WBPP-NB-7210/101/84 specj. architekt. w zakresie pełnym	