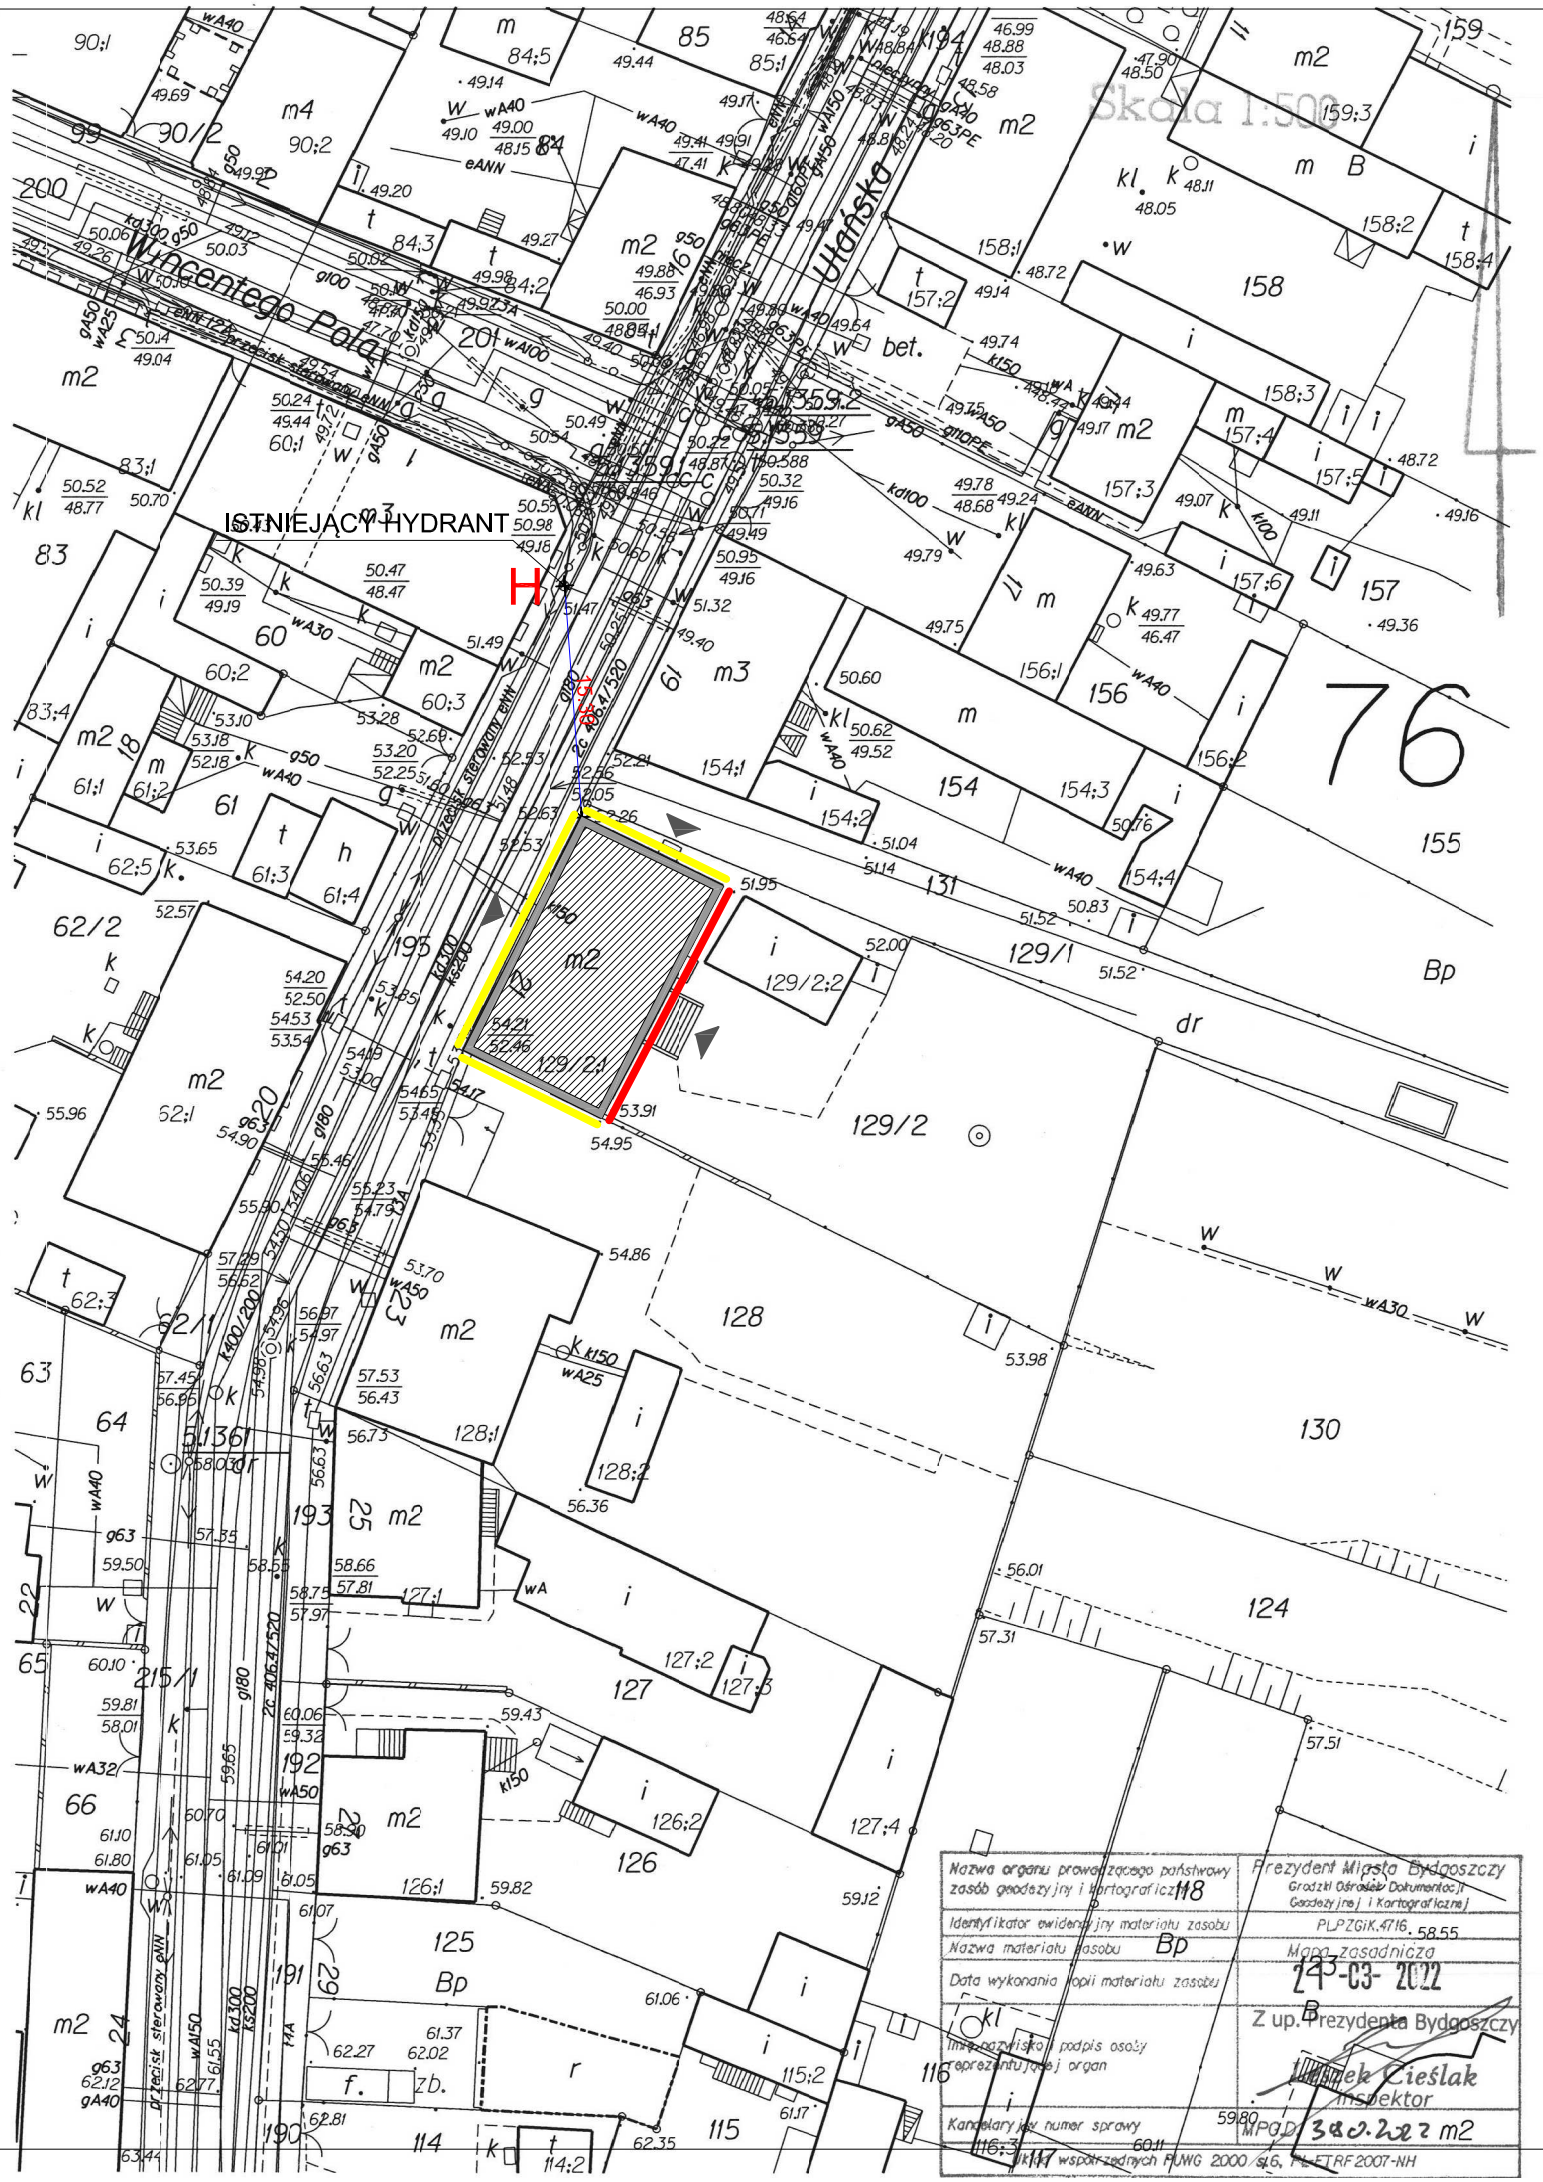

LEGENDA:

- BUDYNEK OBJĘTY PROJEKTEM
- ŚCIANY REMONTOWANE
- ŚCIANA DOCIEPLANA
- WEJŚCIA DO BUDYNKU
- H — ISTNIEJĄCY HYDRANT

ZAGOSPODAROWANIE TERENU 1:500

PRACOWNIA PROJEKTOWA GRAMA
85-739 Bydgoszcz, ul. Fordońska 108

Inwestycja:	Inwestor:
Remont elewacji frontowej i szczytowych oraz remont i docieplenie elewacji podwórzowej z kolorystyką budynku mieszkalnego wielorodzinnego przy ulicy Ułańskiej 21 w Bydgoszczy	Wspólnota Mieszkaniowa Ułańska 21 85-210 Bydgoszcz, ul. Ułańska 21

Stadium : PROJEKT BUDOWLANY	Branża: ZAGOSPODAROWANIE TERENU	
działki nr ewid: 129/2 obręb 76	Data: 14 czerwca 2022 r.	Rys. nr 1
projektant: mgr inż. arch. Aleksandra Graczyk	upr. bud. nr WBPP-NB-7210/101/84 specj. architekt. w zakresie pełnym	
sprawdzający : mgr inż. Janusz Guchowski	upr. bud. nr UAN-KZ-7210/270/89 specj. konstrukcyjno-budowlana	