

Bydgoszcz 15.03.2013r

OPINIA 59/2013

Z wyników przeprowadzonych oględzin – ekspertyzy urządzeń ogrzewczo – kominowych

Bydgoszcz ul. Mazowiecka 21/1 (pustostan)

Sporządzona przez mistrza kominarskiego *Zdzisława Jasińskiego* na okoliczność **możliwość podłączenia kotła gazowego dwufunkcyjnego i KGP**

W związku z czym stwierdza się co następuje: (zamieszczony szkic)

1. Lokal mieszkalny składa się z kuchni, pokoju, łazienki oraz z przedpokoju.
2. W pomieszczeniu kuchni znajduje się wentylacja
3. W pomieszczeniu łazienki znajduje się wentylacja wykonana z rury dwupłaszczonej o długości 1,00 m
4. W pomieszczeniu łazienki znajduje się kocioł gazowy podłączony do rury wykonanej z blachy kwasoodpornej izolowanej o długości 1,00 m

WNIOSEK : W lokalu mieszkalnym można zainstalować KGP i kocioł gazowy dwufunkcyjny zgodnie z powyższymi zaleceniami ;

1. W kuchni może być zainstalowane KGP /kuchenka gazowa z piekarnikiem
2. W pomieszczeniu łazienki należy przedłużyć rurę dwupłaszczonej od wentylacji o 1,50 m natomiast przewód spalinowy od kotła dwufunkcyjnego gazowego należy przedłużyć też o min. 1,50 m lub wykonać długość przewodu spalinowego zgodnie z dokumentacją w/w kotła gazowego.
3. W pomieszczeniu kuchni i łazienki należy zamontować nawiewniki okienne po jednej sztuce – sterowane ręcznie.
4. W drzwiach do pomieszczenia łazienki musi być otwór wentylacyjny o powierzchni 0,022 m²

W oparciu o art. 62 Ustaw Prawa Budowlanego z dnia 7 lipca 1994r. (Dz.U.nr 89 poz.414) z zmianami (Dz.U. z 2006r. Nr 156, poz 1118), oraz Rozporządzenie Ministra Infrastruktury z dnia 12 kwietnia 2002r, w sprawie warunków technicznych, jakim powinny odpowiadać budynki i ich usytuowanie, (Dz.U.nr 75poz. 690), Rozporządzenie Ministra Spraw Wewnętrznych i Administracji z 21.04.2006r (DZ.U. z 2006r. Nr 80, poz.563, § 30 ust. 1 pkt 1,2,3 i ust 2) oraz na ich podstawie wydane przepisy wykonawcze i obowiązujące normy przedmiotowe.

Opinię sporządzono w 2 egz. z przeznaczeniem po 1 egz. dla Administratora ROM-3
1 egz. dla a/a

Potwierdzenie odbioru opinii :


Dnia

Podpis

MISTRZ KOMINIARSKI
wpisany do Rejestru
pod Nr 101/86 woj. kuj.-pomorskie
Upr. Nr 101/06

Zdzisław Jasiński

OPINIODAWCA
(uprawniony mistrz kominarski)

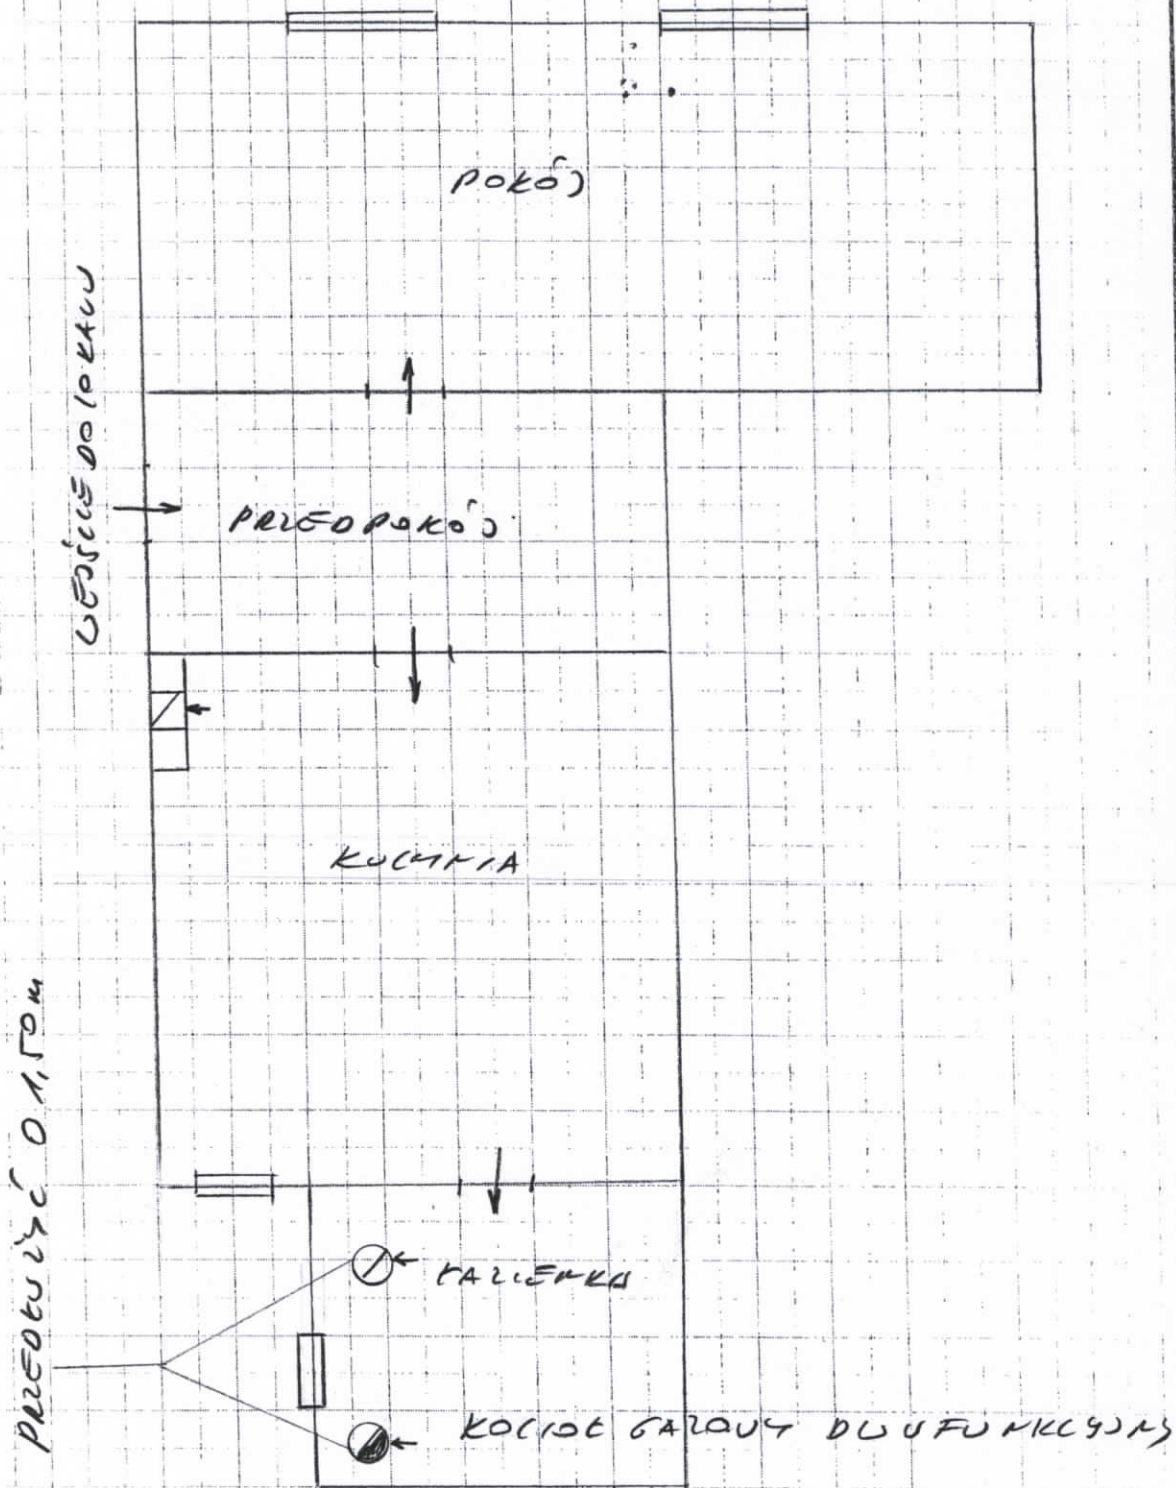

MISTRZ KOMINIARSKI
 wpisany do Rejestru
 pod Nr 101/06 woj. kuj.-pomorskie
 Upr. Nr 101/06

Zdzisław Jasiński

(pieczęćka podpis opiniodawcy)

ZAKŁAD USŁUG TECHNICZNYCH
 "E.W.A."

P&J Poligrafia, tel. 077 453 16 83

ul. Sz. Okrężna 6a/16, 87-100 TORUŃ
 tel. 0602374073, (056) 6238788
 NIP 956-001-75-78