

Bydgoszcz 15.03.2013r

### OPINIA 60/2013

Z wyników przeprowadzonych oględzin – ekspertyzy urządzeń ogrzewczo – kominowych

• •

### Bydgoszcz ul. Jasna 24/2a (pustostan)

Sporządzona przez mistrza kominiarskiego *Zdzisława Jasińskiego* na okoliczność **wykonania wentylacji w kuchni i WC**

**W związku z czym stwierdza się co następuje:** (zamieszczony szkic)

1. Lokal mieszkalny składa się z kuchni, pokoju oraz z WC.
2. W pomieszczeniu kuchni i WC jest brak wentylacji.

**WNIOSEK : W lokalu mieszkalnym można wykonać wentylację w pomieszczeniu kuchni i WC zgodnie z powyższymi zaleceniami ;**

1. W kuchni należy wykonać wentylację z zastosowaniem rury dwupłaszczyznowej 150/250 mm z izolacją z waty szklanej o atęście /niepalnej/ o długości 5,00 m. /patrz szkic/
2. W pomieszczeniu WC należy wykonać wentylację z zastosowaniem rury dwupłaszczyznowej 150/250 mm z izolacją z waty szklanej o atęście /niepalnej/ o długości 5,00 m /patrz szkic/
3. W pomieszczeniu kuchni i pokoju należy zamontować nawiewniki okienne po jednej sztuce – sterowane ręcznie.
4. W drzwiach do pomieszczenia WC musi być otwór wentylacyjny o powierzchni 0,022 m<sup>2</sup>

W oparciu o art. 62 Ustaw Prawa Budowlanego z dnia 7 lipca 1994r. (Dz.U.nr 89 poz.414) z zmianami (Dz.U. z 2006r. Nr 156, poz 1118), oraz Rozporządzenie Ministra Infrastruktury z dnia 12 kwietnia 2002r, w sprawie warunków technicznych, jakim powinny odpowiadać budynki i ich usytuowanie, (Dz.U.nr 75poz. 690), Rozporządzenie Ministra Spraw Wewnętrznych i Administracji z 21.04.2006r (DZ.U. z 2006r. Nr 80, poz.563, § 30 ust. 1 pkt 1,2,3 i ust 2) oraz na ich podstawie wydane przepisy wykonawcze i obowiązujące normy przedmiotowe.

Opinię sporządzono w 2 egz. z przeznaczeniem po 1 egz. dla Administratora ROM-3  
1 egz. dla a/a

Potwierdzenie odbioru opinii :

Dnia .....


Podpis .....

**MISTRZ KOMINIARSKI**  
wpisany do Rejestru  
pod Nr 101/06 woj. kuj.-pomorskie  
Upr. Nr 101/06

*Zdzisław Jasiński*

**OPINIODAWCA**

(uprawniony mistrz kominiarski)

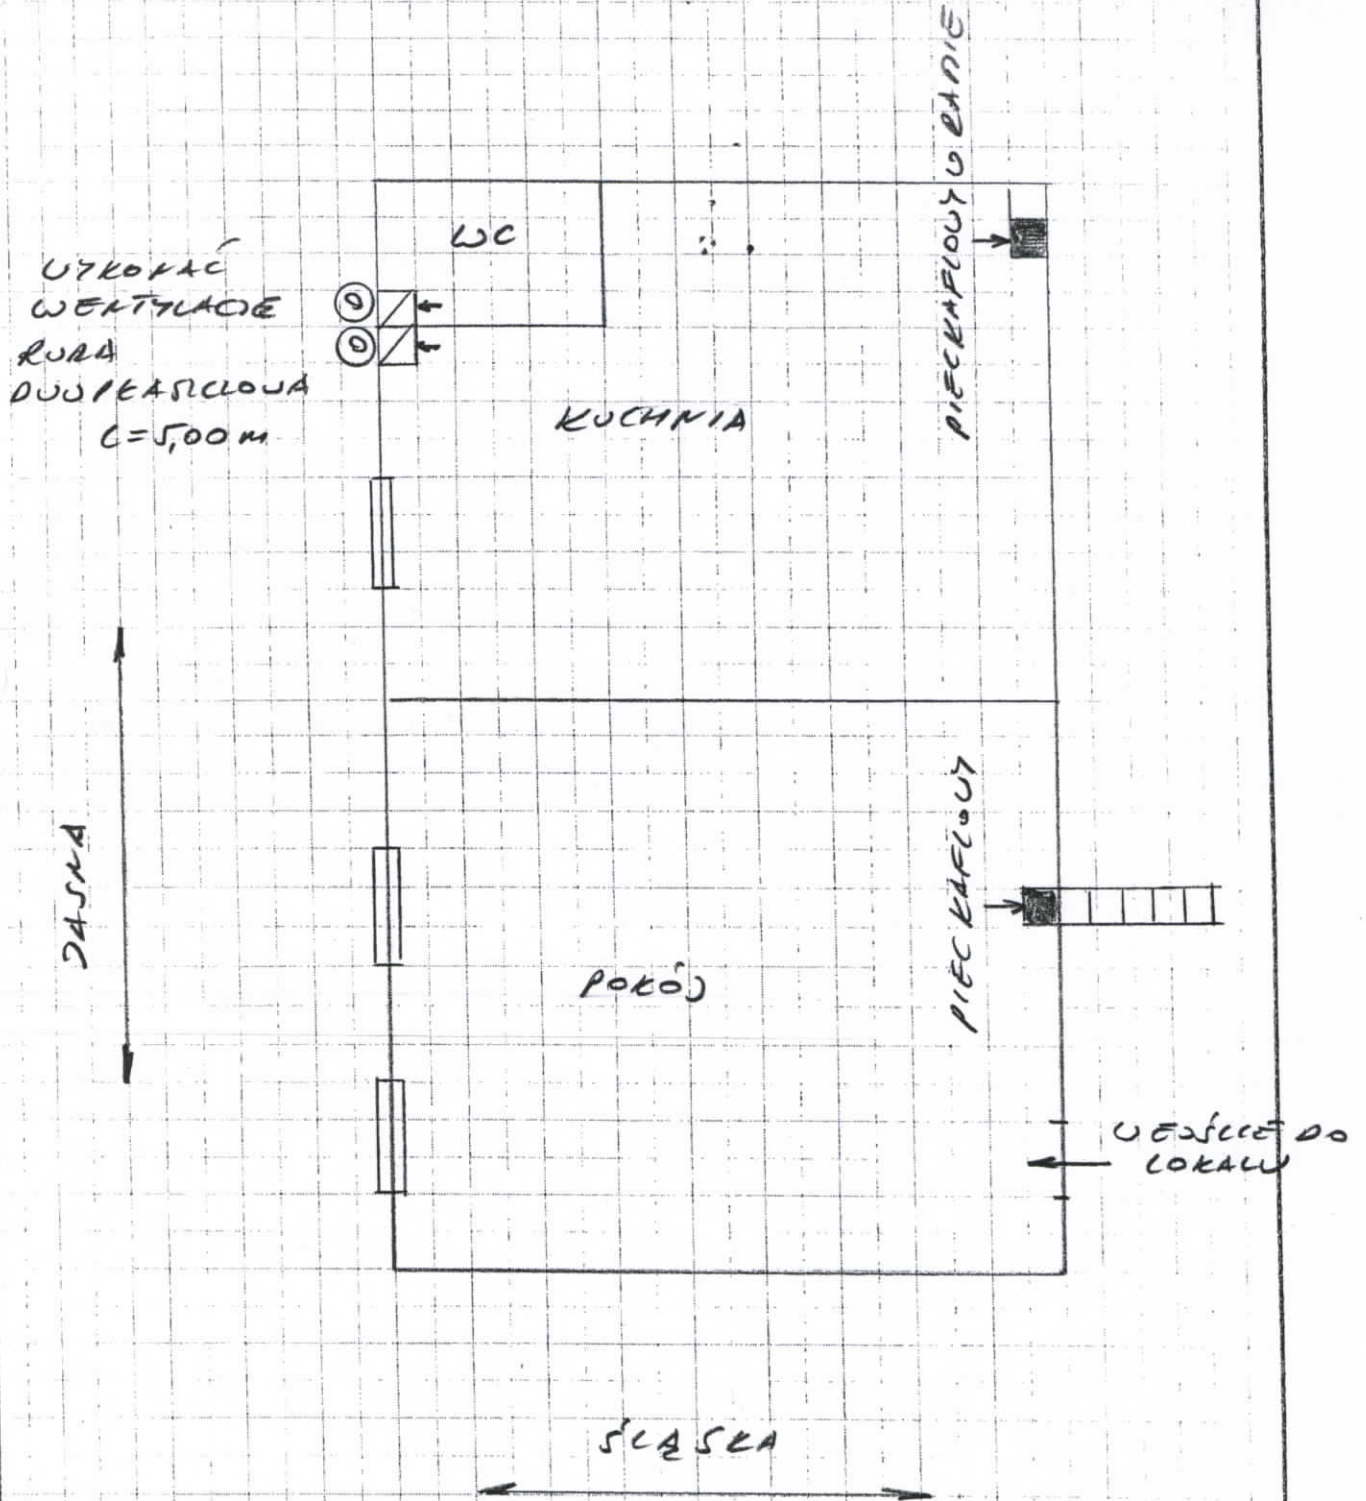

ZAKŁAD USŁUG TECHNICZNYCH  
 "E.W.A."  
 ul. Sz. Okrężna 6a/16, 87-100 TORUŃ  
 tel. 0602374073, (056) 6238788  
 NIP 956-001-75-78

MISTRZ KOMINIARSKI  
 wpisany do Rejestru  
 pod Nr 101/06 woj. kuj.-pomorskie  
 Upr. Nr 101/06  
*Zdzisław Jasiński*