


aut. Nr 8 do 5112  
aut. Nr 1

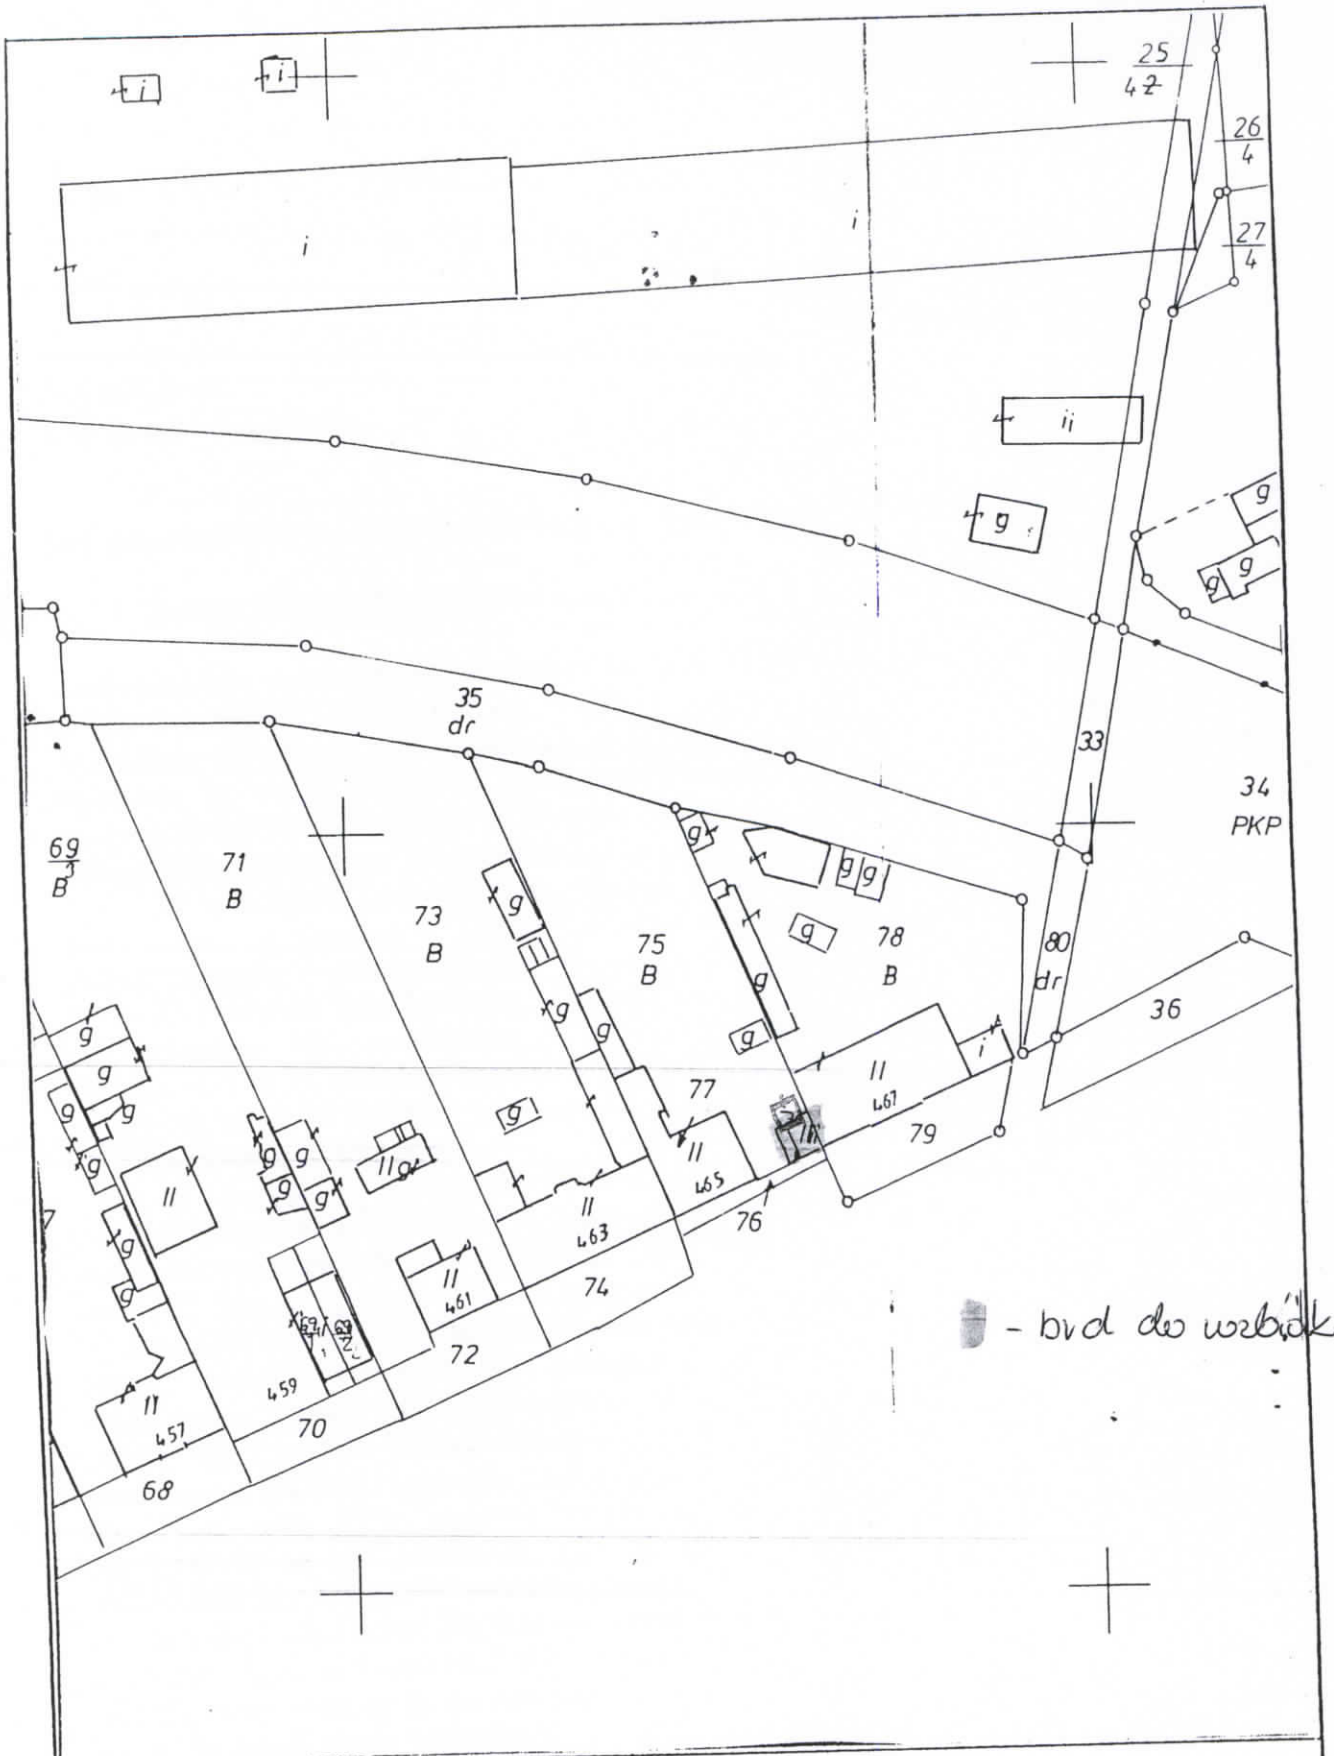

**Plan sytuacyjny**  
Skala 1: 1000  
Kopia z mapy ewidencyjnej

Nr obrębu ..... 342 .....  
Nr działki ..... 75 .....  
Pow. .... m<sup>2</sup>

BYDGOSZCZ UL. Fawornik 465 ..... nr .....