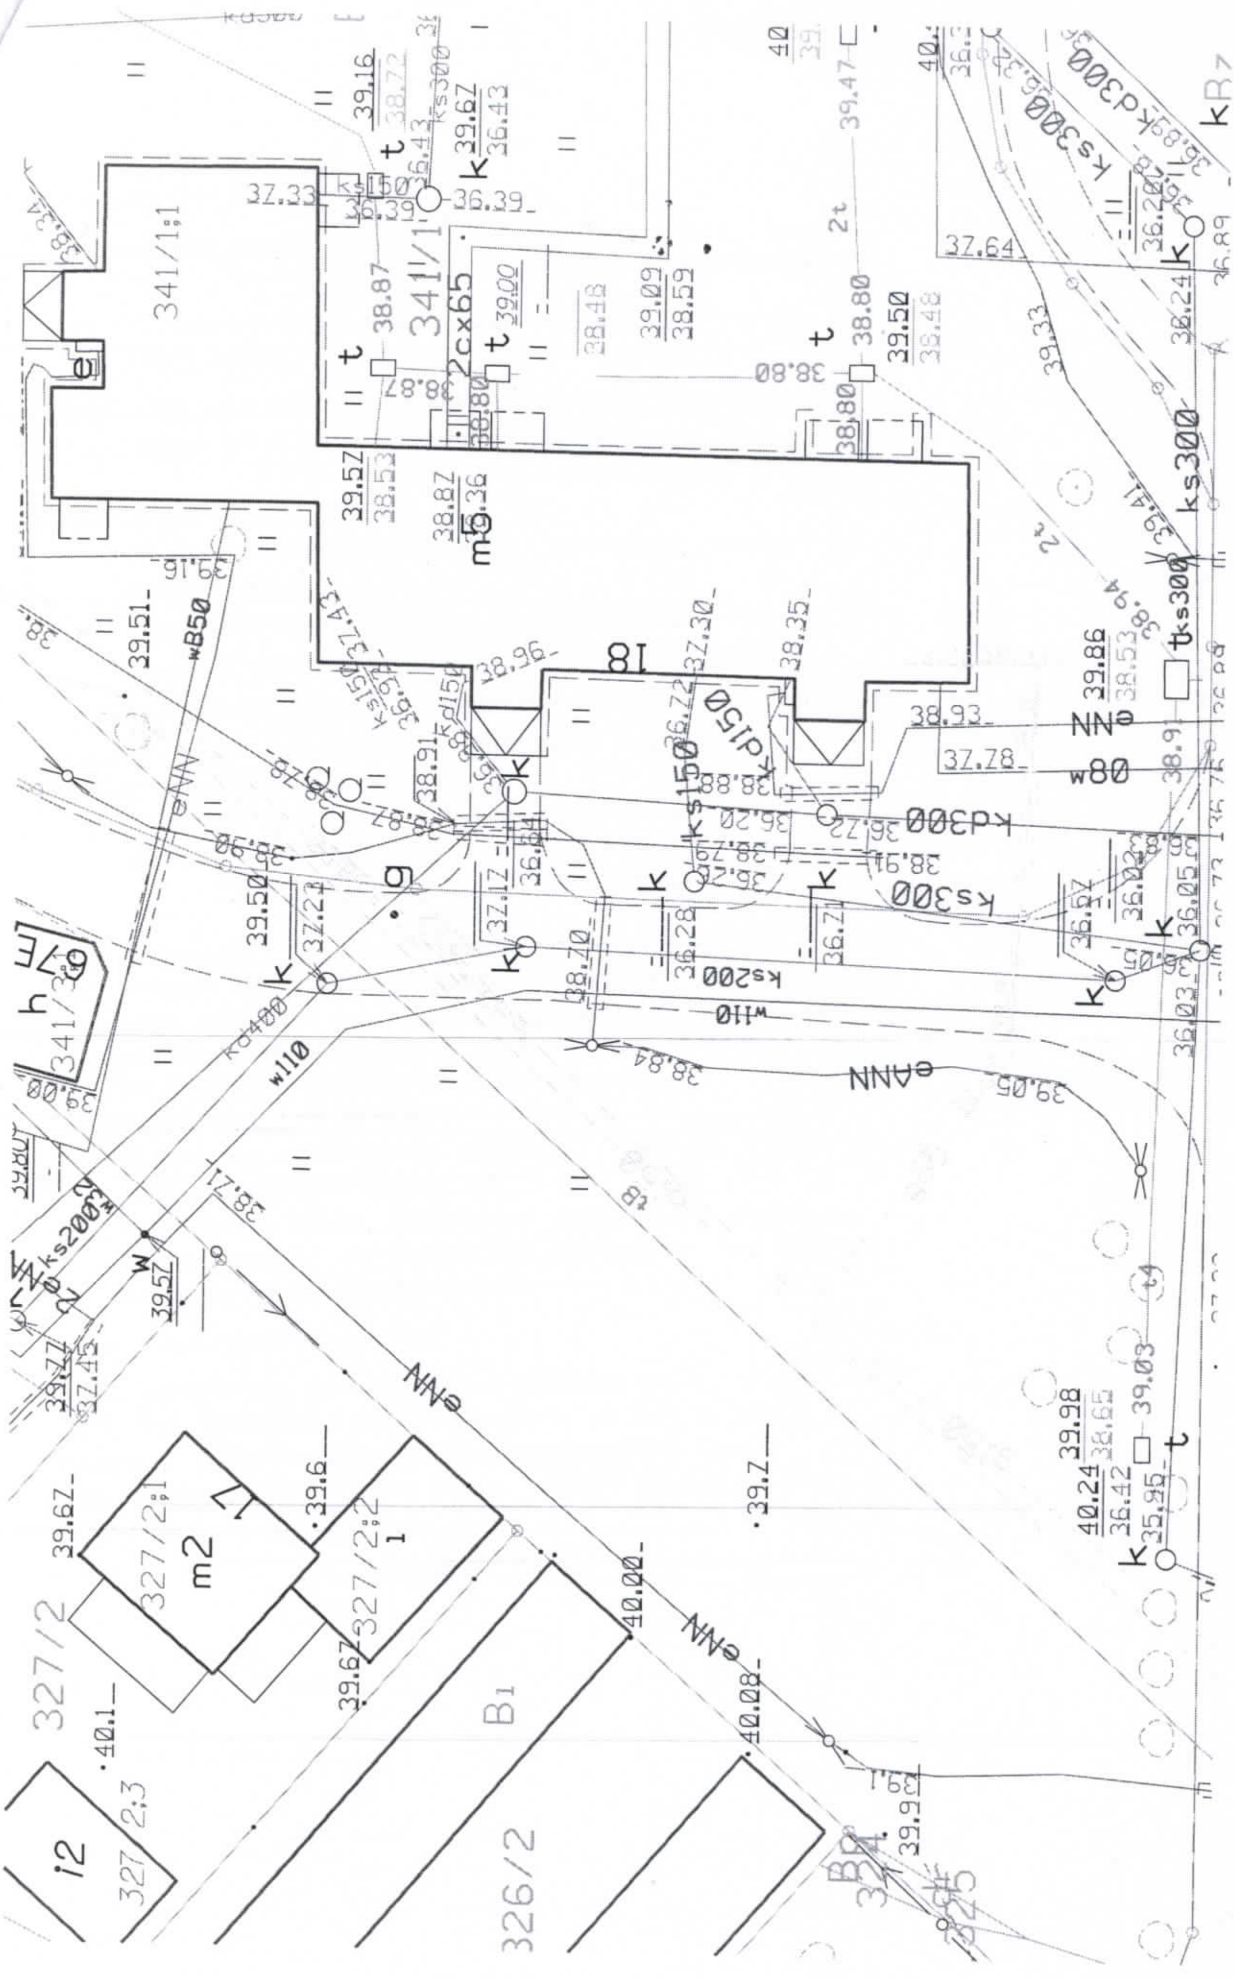zał Nr 16 do S/k/2
zał Nr 8