



Załącznik nr 10c do SIWZ

**Mapa sytuacyjna studni oraz projekt studni
dla nieruchomości przy ul. Grudziądzkiej 19**

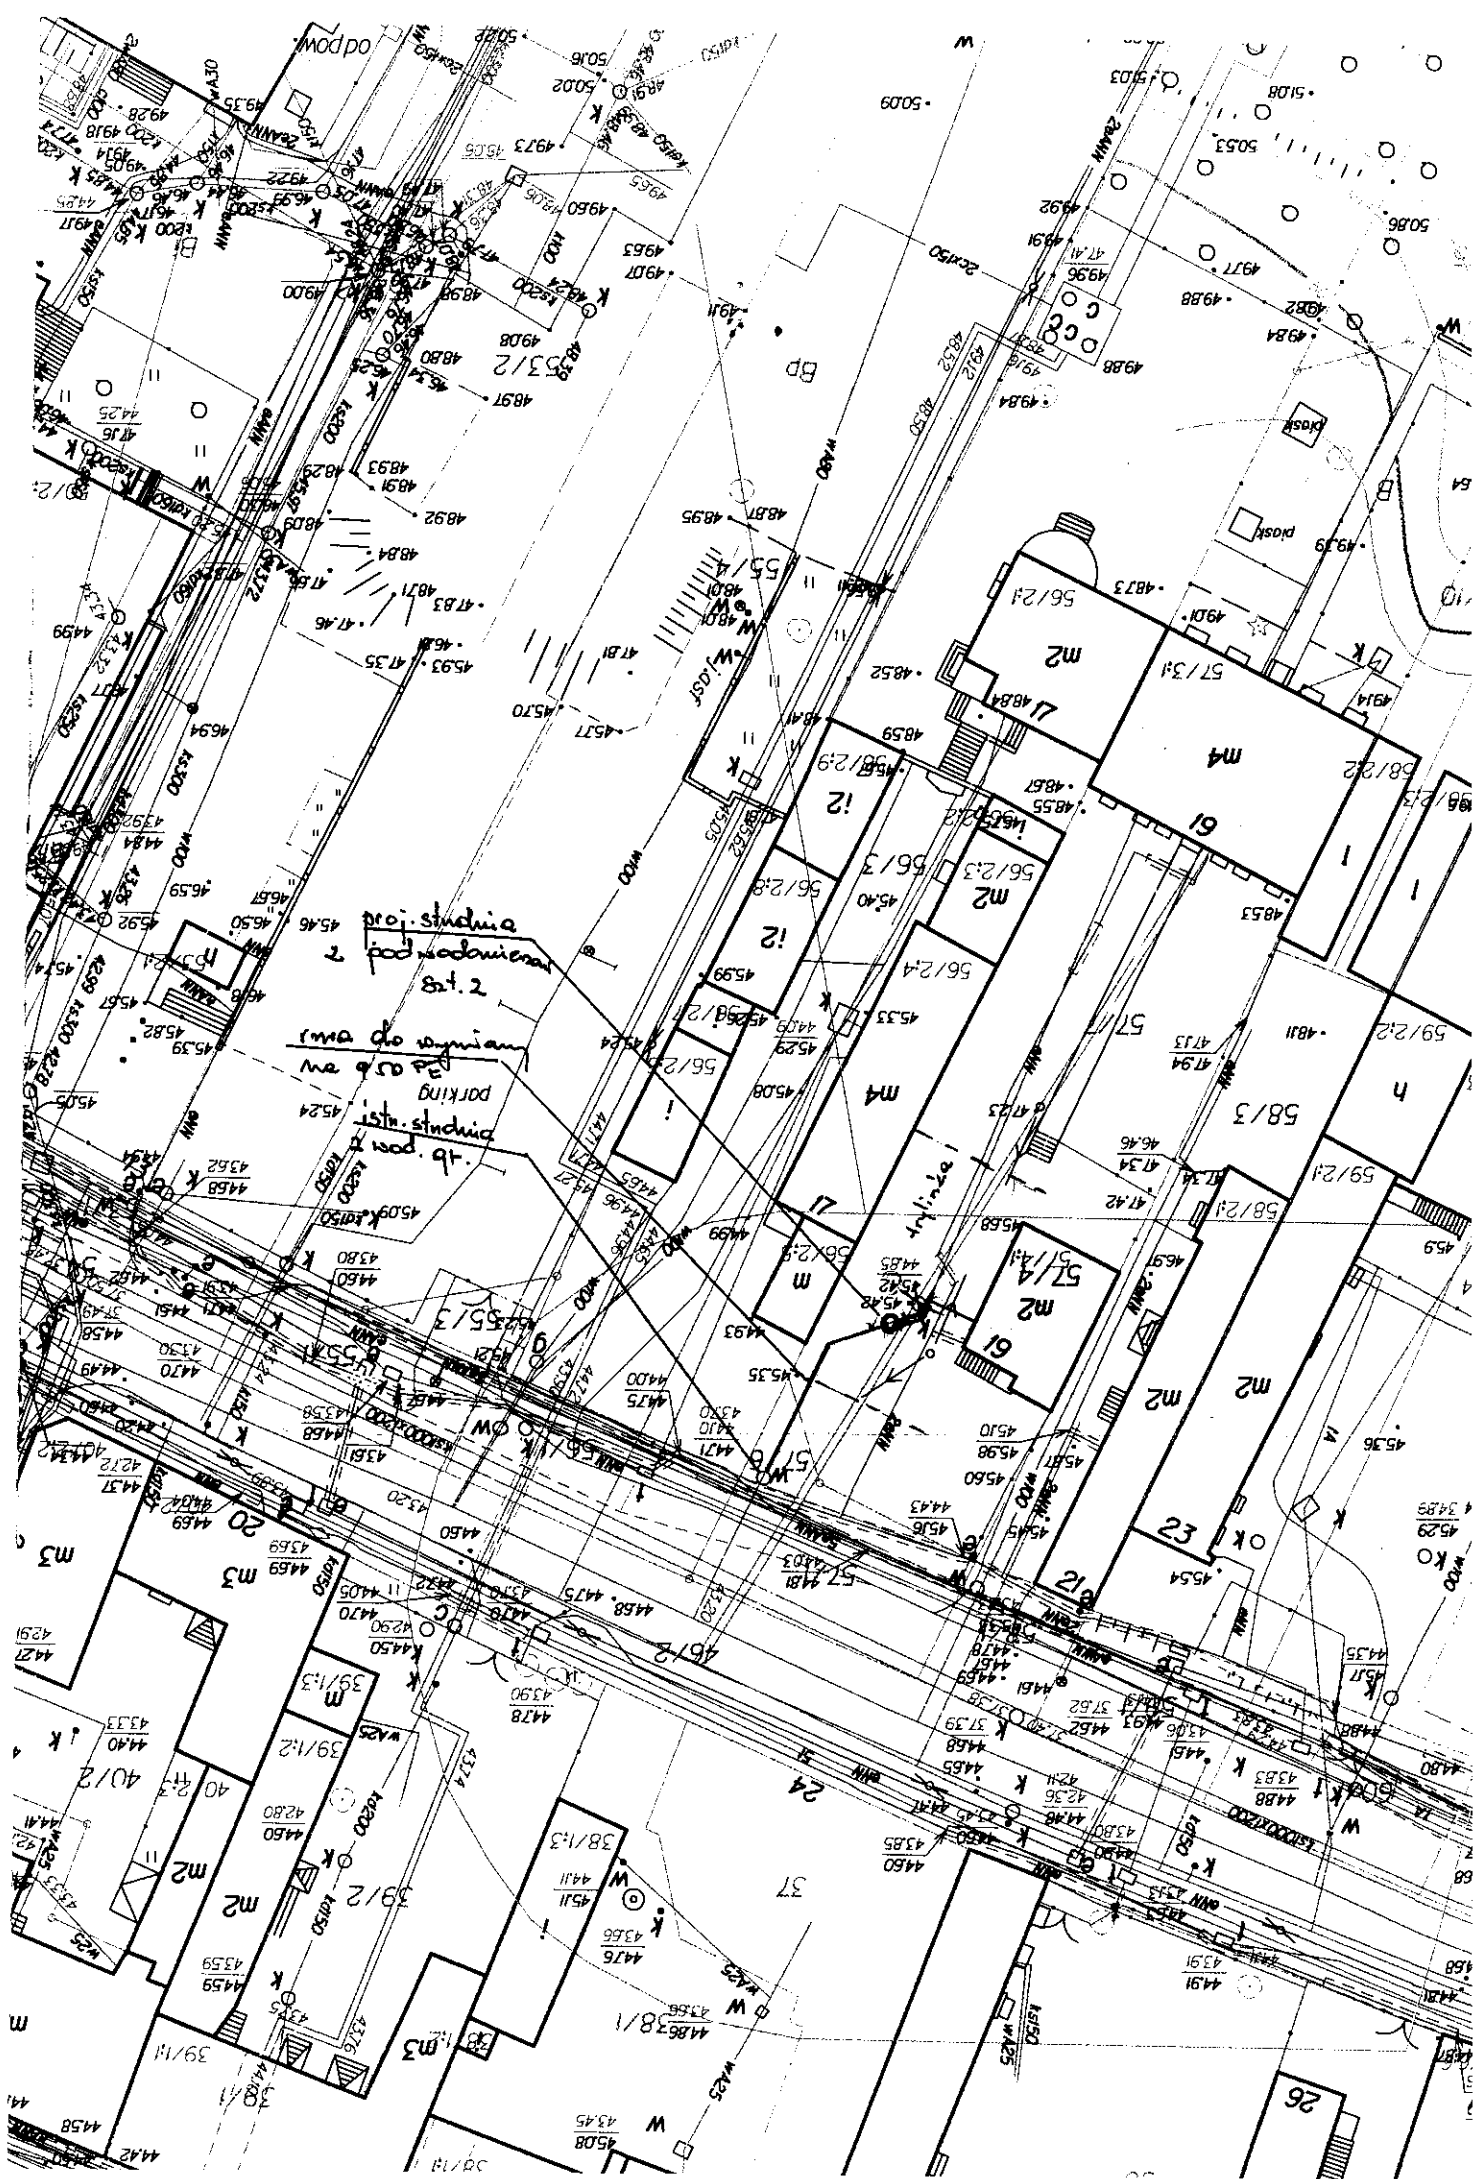

Proj. studnia wodociągowa

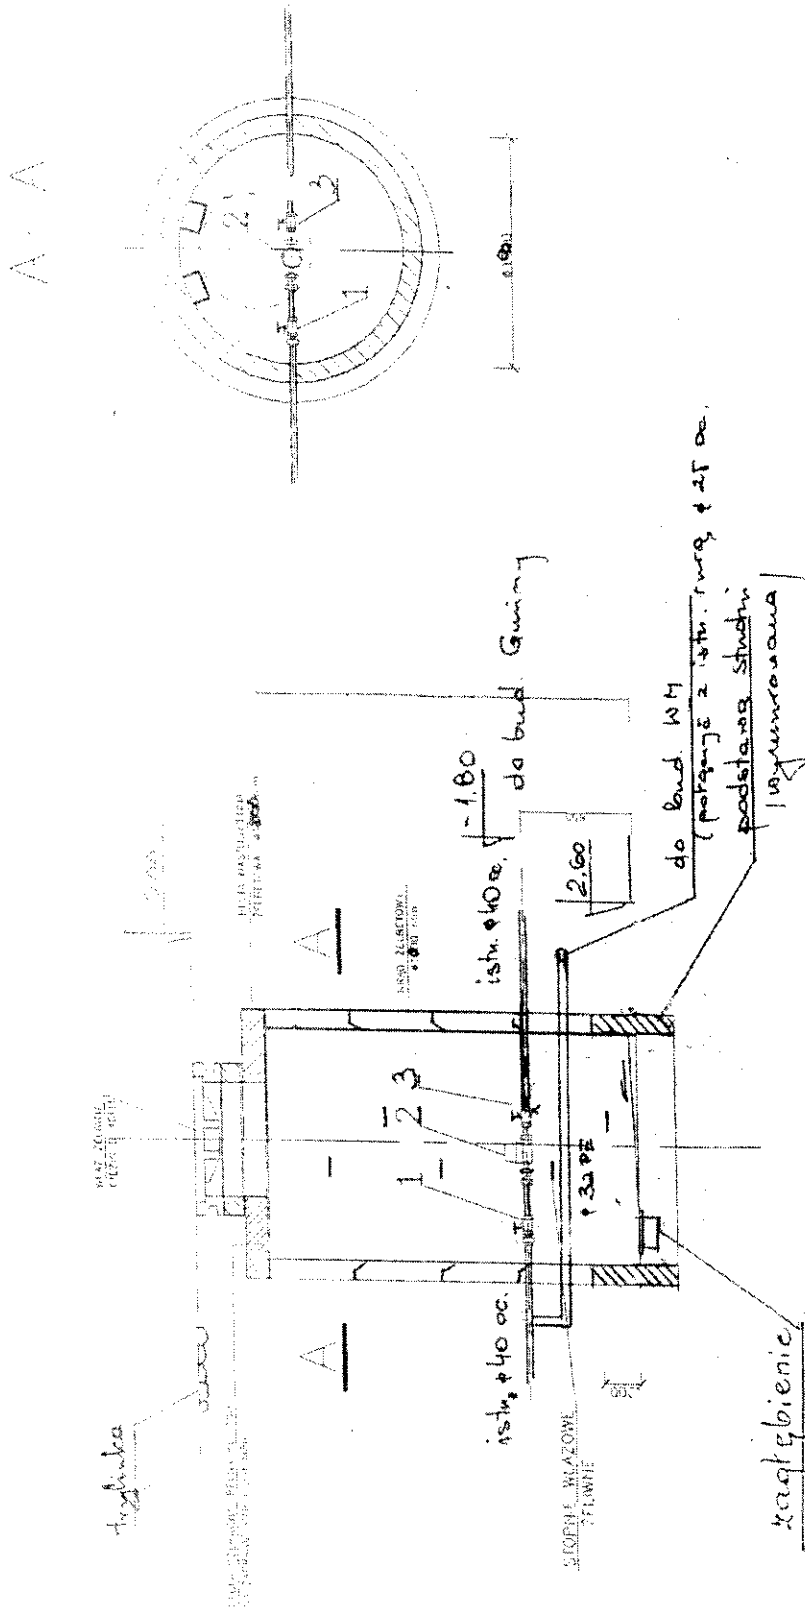

- 1 ZAWÓR GRZYBKOWY ø 40 GEBO
- 2 WODOMIĘRZ JSZS KLC ø 25 proc. ITRON
- 3 ZAWÓR GEBO ø 40

karkafbienie
0,30 x 0,30 m
prętki 0,25 m
WETMA

Grzybkowy A