



zabawnik Nr 10
do 51212
rad. Nr 3

PUŁASKIEGO 21 - OF. 1 (C4002)
POM. UŻYTKOWA - 163,07 m²

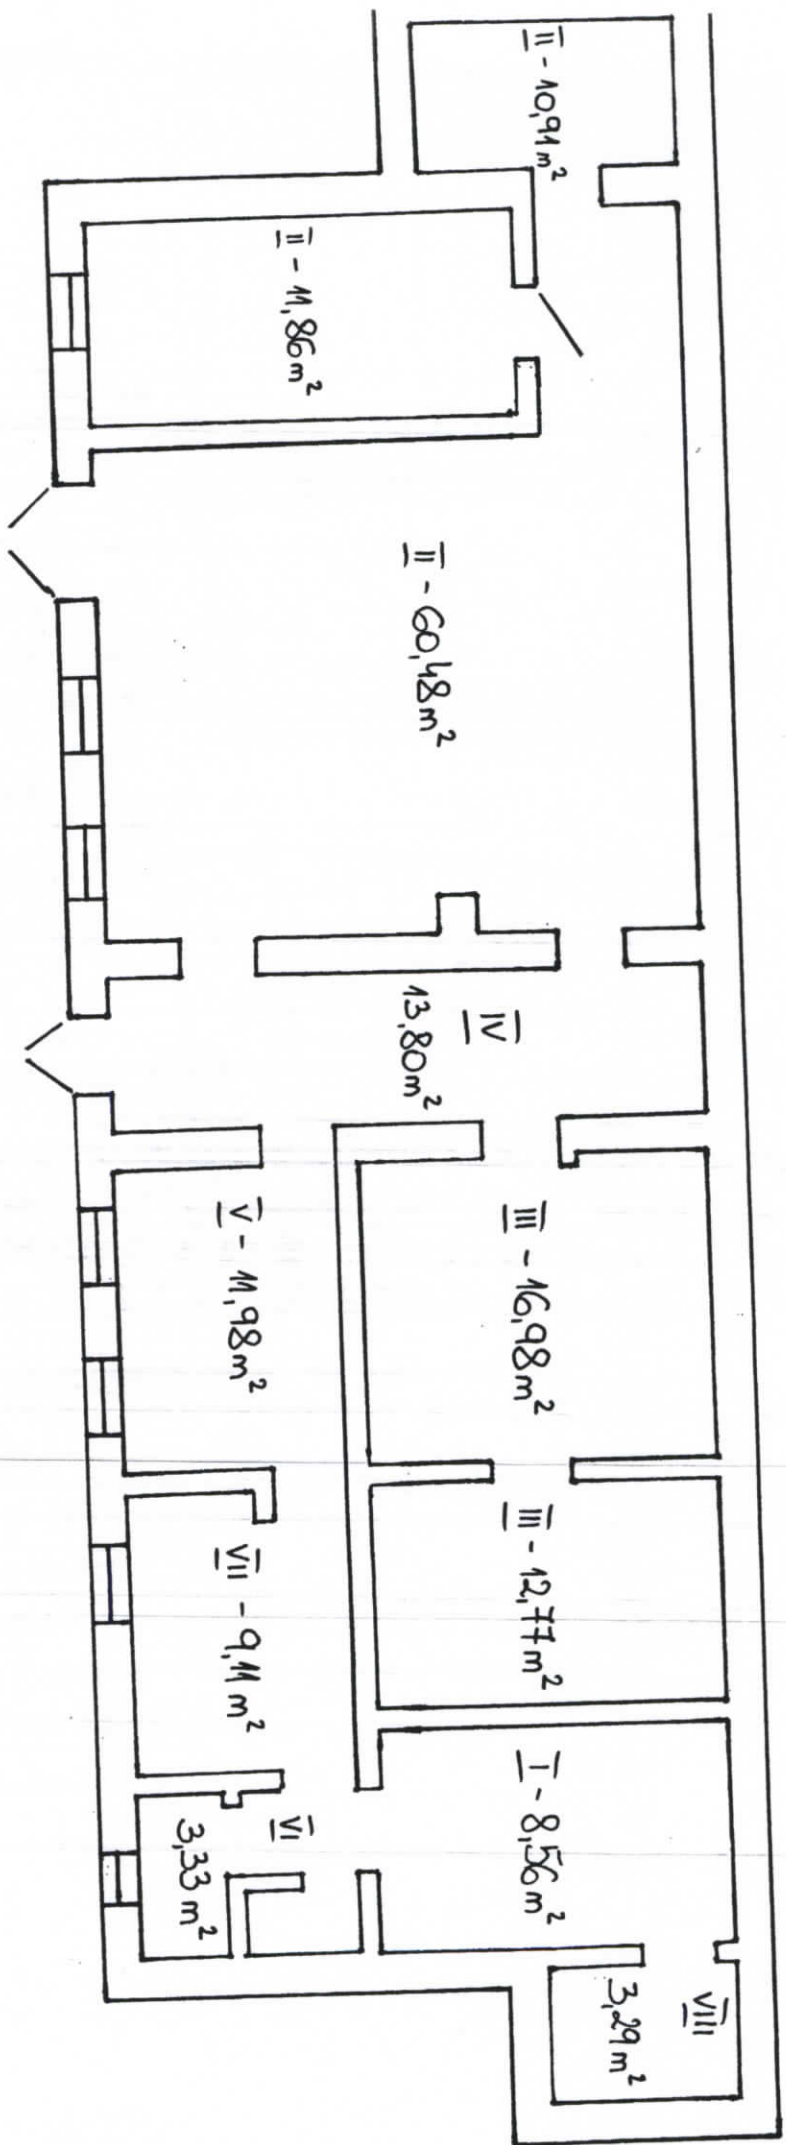

Inspektor Techniczny
Zielinski
Michał Zielinski

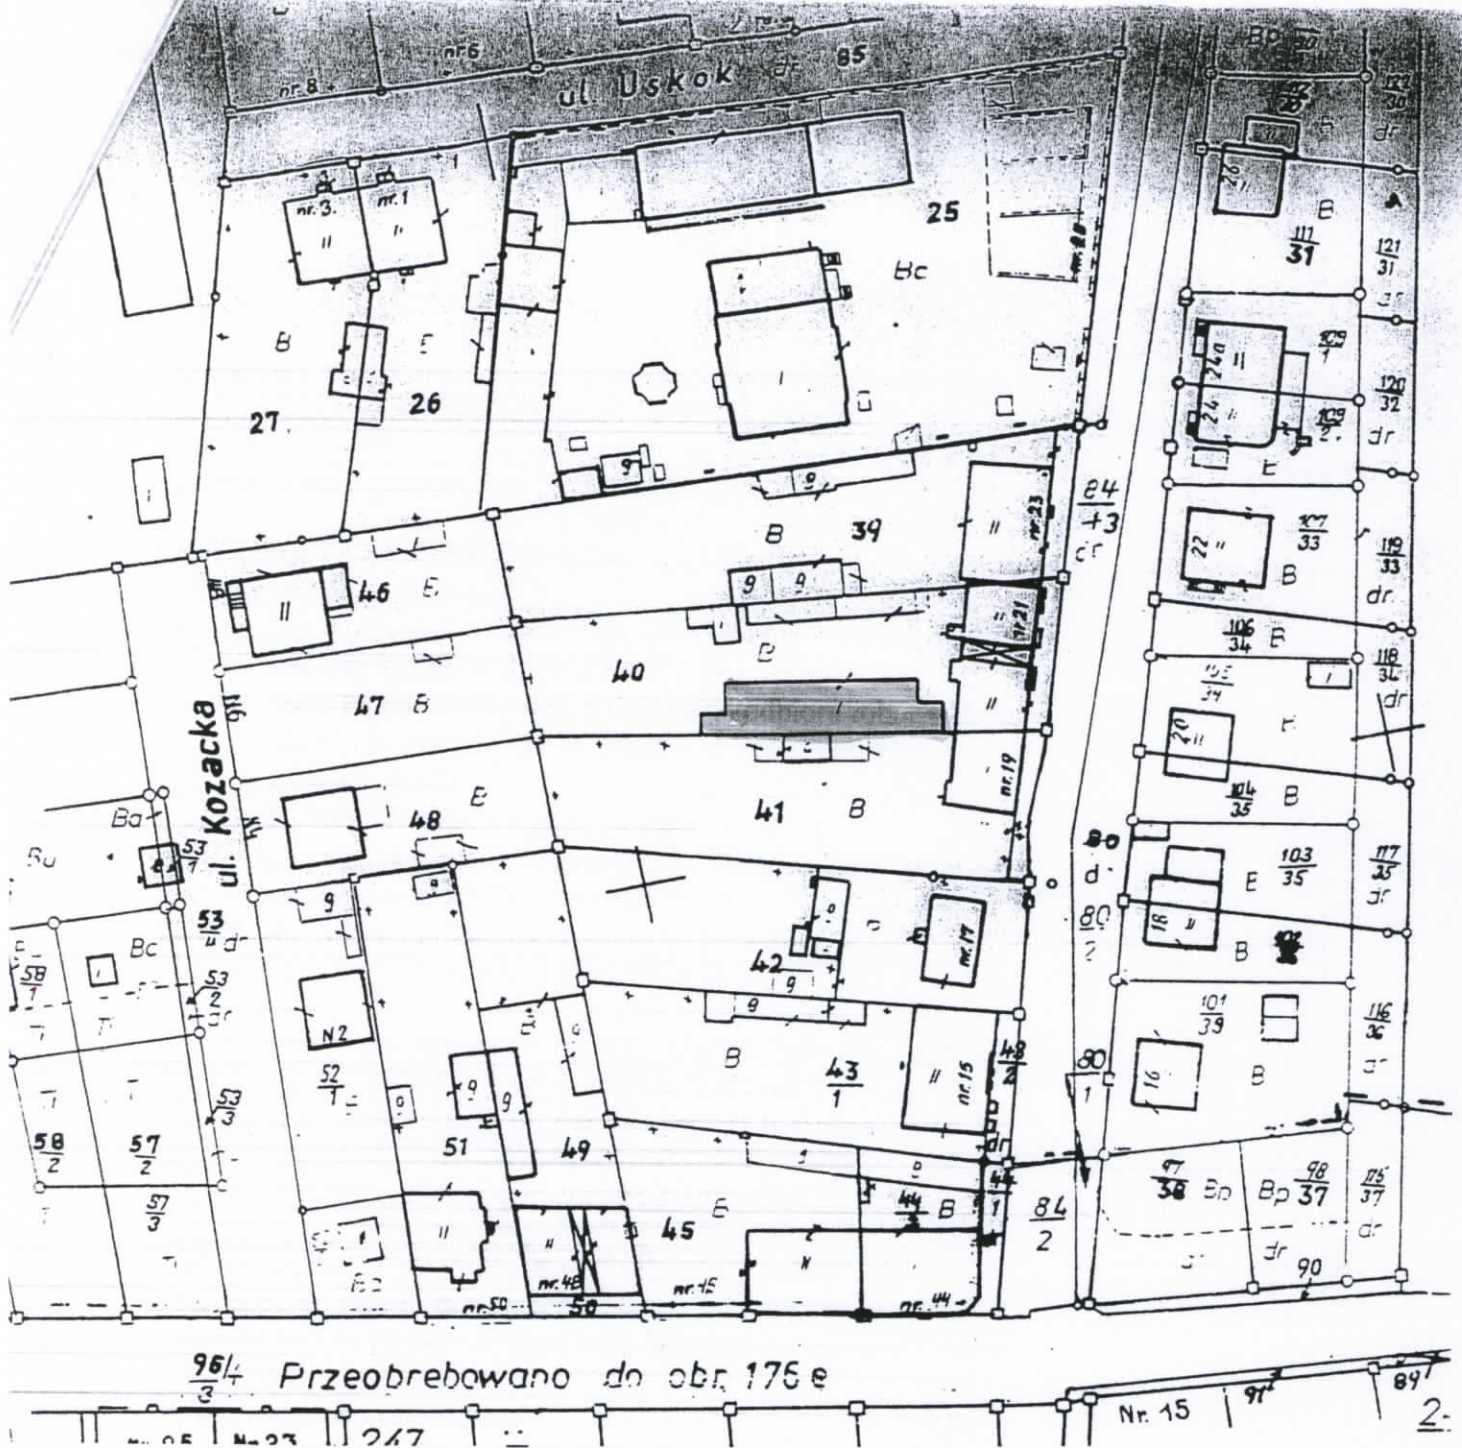

96/4 Przeobremowano do obr. 175 e

Nr. 15

2-

MIEJSKA PRACOWNIA GEODEZYJNA
 85-069 BYDGOSZCZ
 Pl. Teatralny 4
 telefon 22-01-03

MIASTO BYDGOSZCZ
 MAPA EWIDENCYJNA

Obręb 475 arkusz

Skala 1: 1000

*brd wytlusny
 do amki w sposobie
 wytlowaceni*

Iskriepo 21

L.dz. M.P.G. 2893/98
 Bydgoszcz, dnia 29. 12. 1998