


został zlikwidowany Nr 11
do 3142
audancie Nr 4

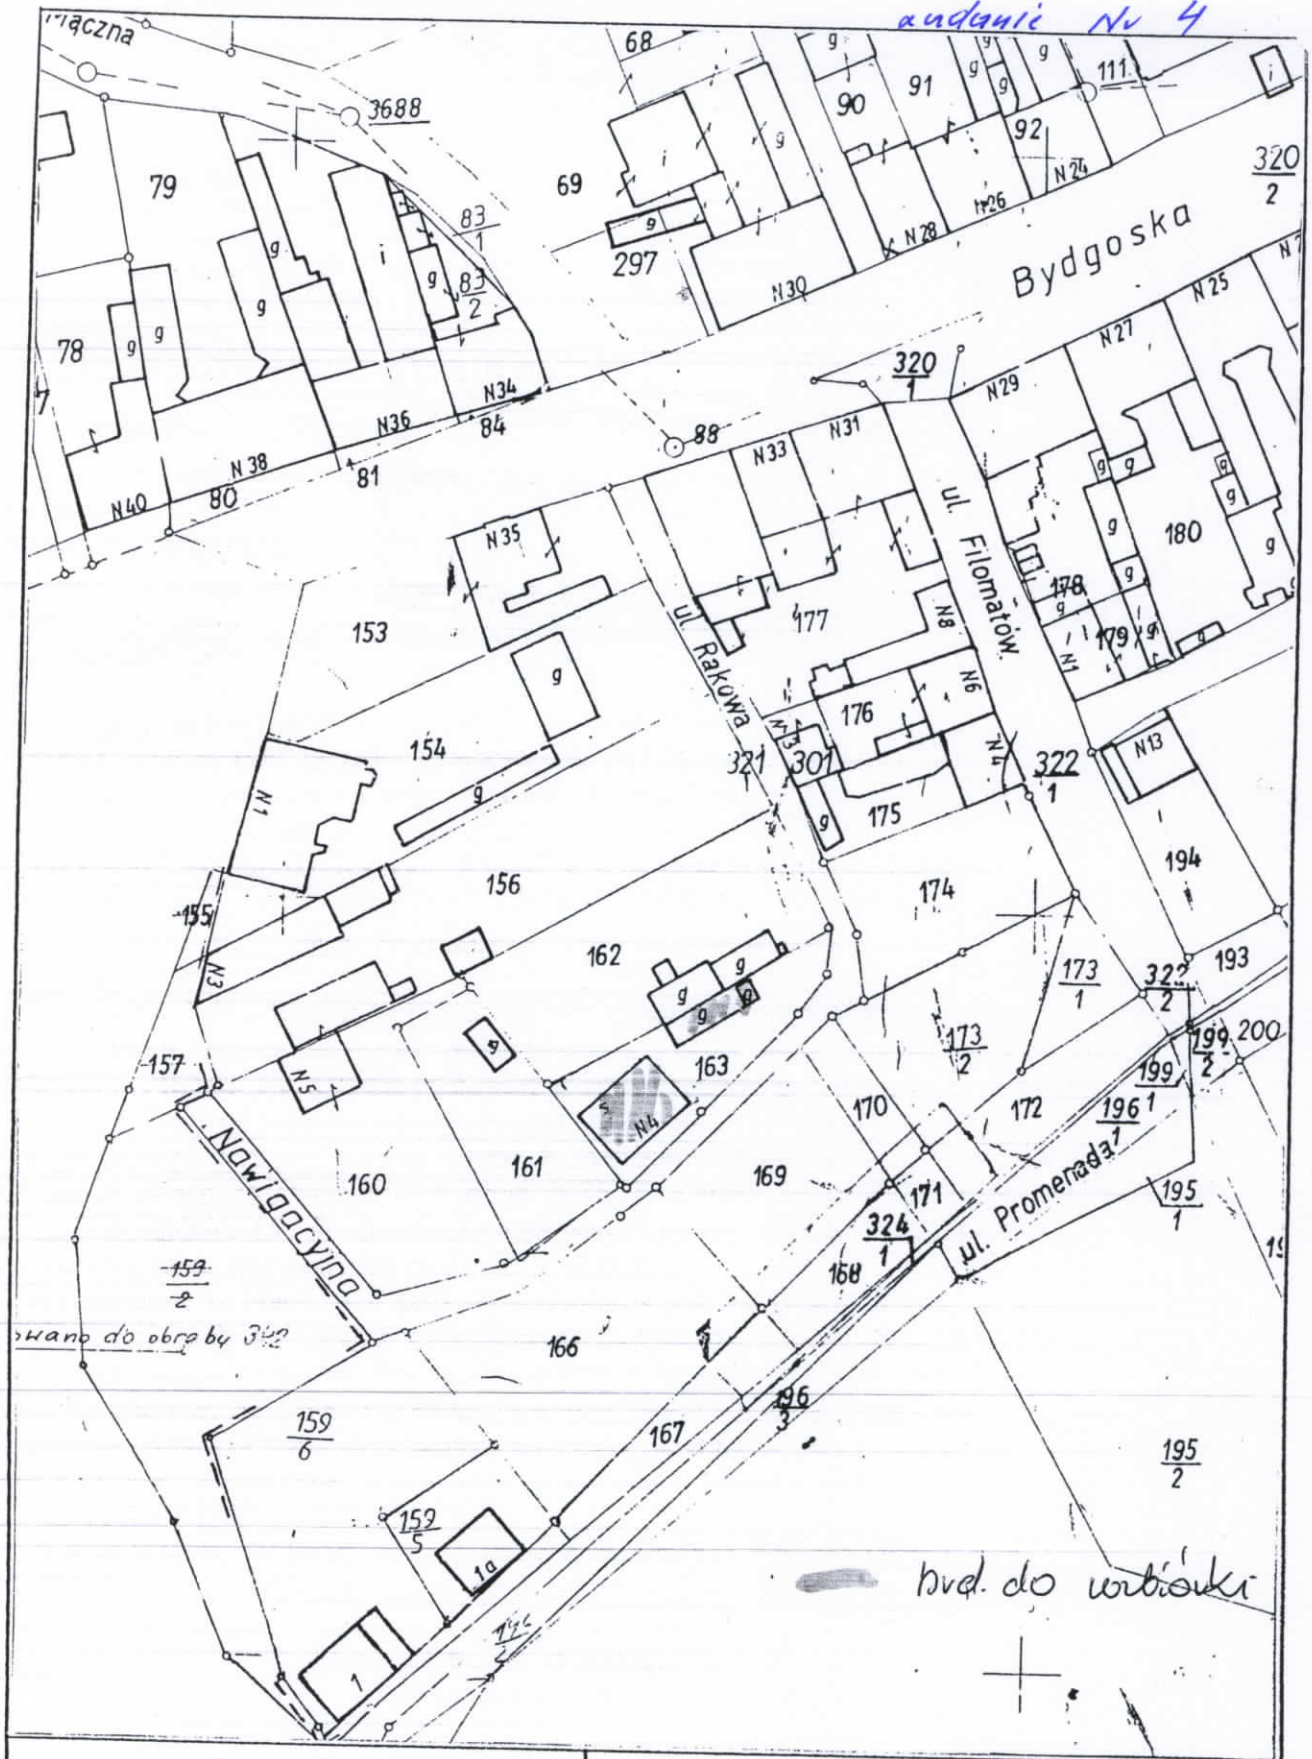

skano do obrębu 342

hvd. do urbiarki

<p>Plan sytuacyjny Skala 1: 1000 Kopia z mapy ewidencyjnej</p>	<p>Nr obrębu 343 Nr działki 163 Pow. m²</p>
<p>BYDGOSZCZ UL. Rakowa 4 III</p>	

