

Bydgoszcz 25.04.2013r

art. NV 12
do 3142
kad. NV 3

OPINIA 92/2013

Z wyników przeprowadzonych oględzin – ekspertyzy urządzeń ogrzewczo – kominowych

Bydgoszcz ul. Jasna 28/9

Sporządzona przez mistrza kominiarskiego *Zdzisława Jasińskiego* w celu wykonania *ogrzewania gazowego*

W związku z czym stwierdza się co następuje / załączony szkic/;

1. Lokal mieszkalny ma do swojej dyspozycji kominy A i B są to kominy jednorzędowe
2. Do wentylacji pomieszczenia kuchni wykorzystany jest przewód kominowy A-1
3. Do podłączenia kotła gazowego dwufunkcyjnego należy wykorzystać przewód kominowy B-4 o dł. 17,00 m (był to przewód kominowy dymowy dla tego lokalu))
4. Należy zamontować kocioł gazowy dwufunkcyjny w pomieszczeniu kuchni . Przewód dla kotła gazowego dwufunkcyjnego należy zazbroić.
5. Pomieszczenie kuchni odpowiada przepisom prawa budowlanego pod wzgl. kubatury
6. Opinia dotyczy ogrzewania gazowego na gaz ziemny.

W oparciu o art. 62 Ustaw Prawa Budowlanego z dnia 7 lipca 1994r. (Dz.U.nr 89 poz.414) z zmianami (Dz.U. z 2006r. Nr 156, poz 1118), oraz Rozporządzenie Ministra Infrastruktury z dnia 12 kwietnia 2002r, w sprawie warunków technicznych, jakim powinny odpowiadać budynki i ich usytuowanie. (Dz.U.nr 75poz. 690), Rozporządzenie Ministra Spraw Wewnętrznych i Administracji z 21.04.2006r (DZ.U. z 2006r. Nr 80, poz.563, § 30 ust. 1 pkt 1,2,3 i ust 2) oraz na ich podstawie wydane przepisy wykonawcze i obowiązujące normy przedmiotowe.

Opinię sporządzono w 2 egz. z przeznaczeniem po 1 egz. dla Administratora
1 egz. dla a/a

Potwierdzenie odbioru opinii :

Dnia

Podpis


MISTRZ KOMINIARSKI
wpisany do Rejestru
pod Nr 101/06 woj. kuj.-pomorskie
Upr. Nr 101/06

Zdzisław Jasiński

OPINIODAWCA
(uprawniony mistrz kominiarski)

SZKIC ORIENTACYJNY:

JASNA 2819

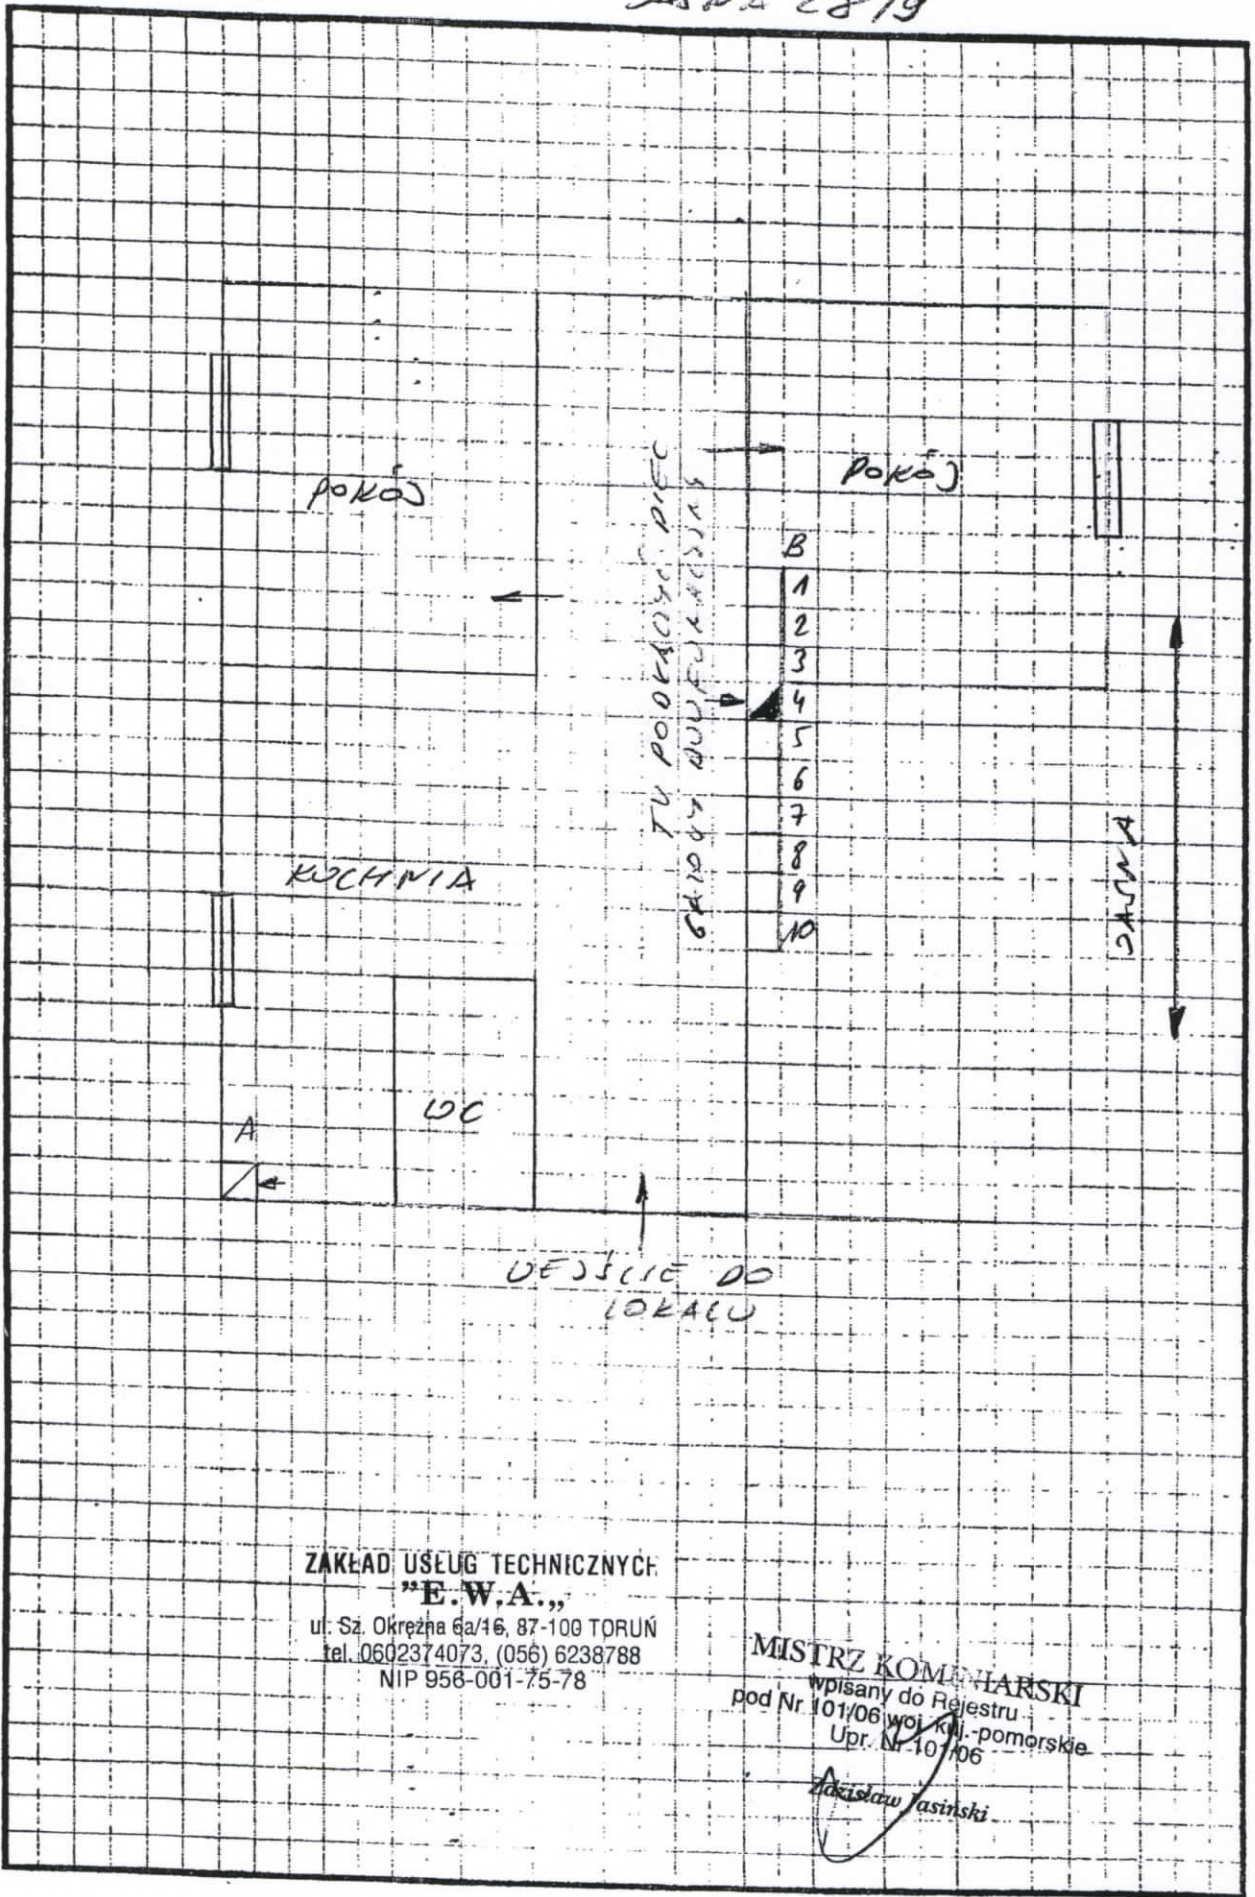

ZAKŁAD USŁUG TECHNICZNYCH
"E.W.A."

ul. Sz. Okrzejna 6a/16, 87-100 TORUŃ
tel. 0602374073, (056) 6238788
NIP 958-001-75-78

MISTRZ KOMINIARSKI
wpisany do Rejestru
pod Nr 101/06 woj. kuj.-pomorskie
Upr. Nr 10/06

Andrzej Jasinski