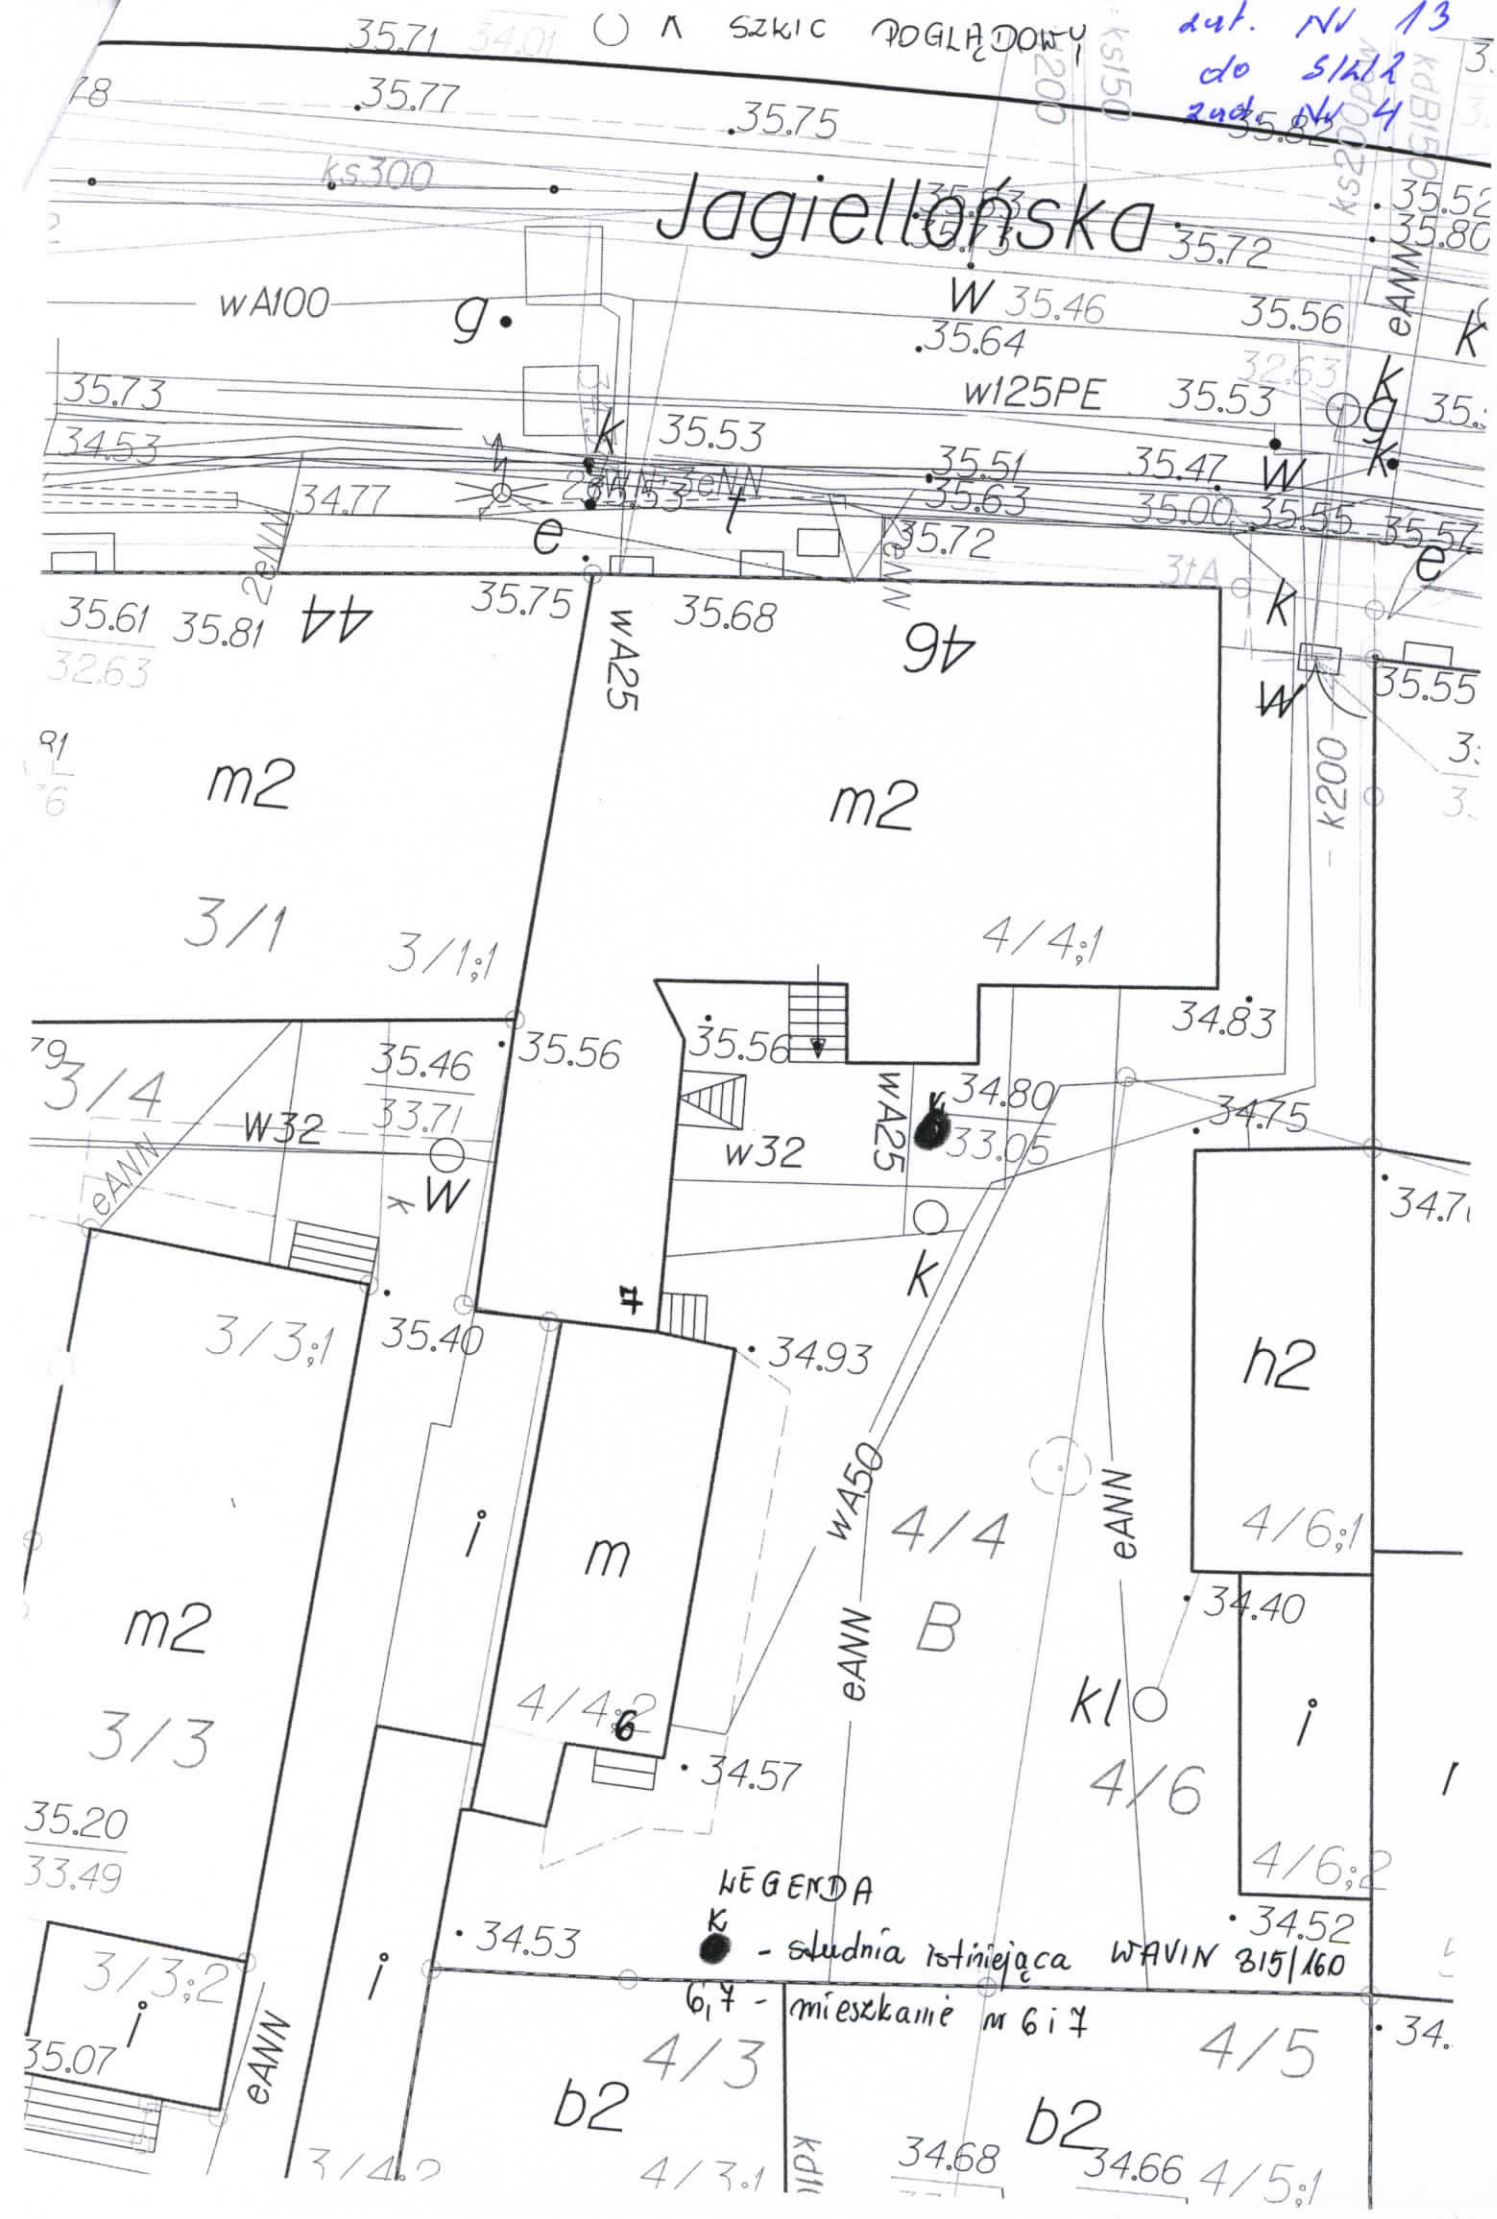
SZKIC POGLĄDOWY
zał. Nr 13
do S/2/2
zad. Nr 4
Jagiellońska
wA100
w125PE
ks300
ks150
ks200
kdB150
eANN
k200
wA25
wA50
w32
m2
3/1
3/1;1
4/4;1
3/4
3/3;1
3/3
3/3;2
4/4
4/4;2
4/6
4/6;1
4/6;2
4/3
4/5
4/5;1
4/3;1
b2
h2
i
m
B
kl
LEGENDA
K - studnia istniejąca WAVIN 315/160
6,7 - mieszkanie nr 6 i 7