

KARTA TYTUŁOWA

NAZWA OBIEKTU : Zmiana sposobu użytkowania pomieszczenia
socialnego i sąsiednich pomieszczeń piwnicznych
przeznaczeniem na pomieszczenia biurowe w
siedzibie spółki ADM

ADRES OBIEKTU : Bydgoszcz ul. Modrzewiowa 23

DZIAŁKA: 15 **OBRĘB:** 174

INWESTOR : Administracja Domów Miejskich „ADM” Sp. z o.o.
85-011 Bydgoszcz ul. Śniadeckich 1

STADIUM : Projekt budowlano-wykonawczy

BRANŻA : Opracowanie wielobranżowe

BRANŻA	PROJEKTANT	SPRAWDZAJĄCY
ARCHITEKTURA	mgr inż. arch. Alicja Kamieniarz uprawniona do projektowania w specjalności architektonicznej bez ograniczeń mgr inż. arch. Aleksandra Kamieniarz nr upr. RGPI-V-7342-27/97	mgr inż. arch. Antoni Pieczyński nr upr. 476/66 nr upr. 27/07 nr upr. 102/02 nr upr. 102/02 nr upr. 1476/66
KONSTRUKCJA	inż. Bogdan Wisniowiecki nr upr. 1642/86	mgr inż. Leonard Łacki nr upr. 1052/82
WOD-KAN	mgr inż. Józef Małecki uprawniony do projektowania instalacji sanitarnych i instalacji ciepłowniczych oraz instalacji wentylacyjnych i klimatyzacyjnych Nr 292/57/Bg inż. Józef Małecki nr upr. 202/67/Bg, 1393/75/Bg	mgr inż. Maria Hanna Grano ciepłownictwo, ogrzewanie, wentylacja, klimatyzacja upr. bud. 7210/102 mgr inż. Maria Hanna Grano nr upr. 7210/102/76 spec. ins
INSTALACJE	mgr inż. Maria Hanna Grano	



BIURO PROJEKTOWO – BADAWCZE BUDOWNICTWA OGÓLNEGO
„MIASTOPROJEKT – BYDGOSZCZ” Sp. z o.o.
 ul. Jagiellońska 12a
 85-067 Bydgoszcz

MIASTOPROJEKT
 BYDGOSZCZ
 rok założenia
 1949

NIP: 554-25-99-243
 sekretariat - tel./fax. 052/322-1
 e-mail: sekretariat@miastoprojekt.pl
 www.miastoprojekt.com.pl

OŚWIADCZENIE

Zgodnie z art.20 ust.4 Ustawy z dnia 7.07.1994r - Prawo budowlane, oświadczam, że projekt budowlany sporządzony jest zgodnie z obowiązującymi przepisami zasadami wiedzy technicznej

NAZWA OBIEKTU : Zmiana sposobu użytkowania pomieszczenia socjalnego i sąsiednich pomieszczeń piwnicznych, przeznaczaniem na pomieszczenia biurowe w siedzibie spółki ADM

ADRES OBIEKTU : Bydgoszcz ul. Modrzewiowa 23

DZIAŁKA: 15 **OBRĘB:** 174

INWESTOR : Administracja Domów Miejskich „ADM” Sp. z o.o.
 85-011 Bydgoszcz ul. Śniadeckich 1

STADIUM : Projekt budowlano-wykonawczy

mgr inż. arch. Alicja Kamieniarz
 uprawniona do projektowania
 w specjalności architektonicznej
 bez ograniczeń
 nr upr. RGPI-V-7342-27/97
 mgr inż. arch. Alicja Kamieniarz
 nr upr. RGPI-V-7342-27/97

ANTONI PIECZYŃSKI
 mgr inż. architekt
 nr upr. 476/66
 ul. Ubrzy 27, 85-119
 85-131 Bydgoszcz
 woj. kujawsko-pomorski
 KORIA, 0109
 nr upr. 476/66

BRANŻA	PROJEKTANT	SPRAWDZAJĄCY
ARCHITEKTURA	mgr inż. arch. Alicja Kamieniarz nr upr. RGPI-V-7342-27/97	mgr inż. architekt Antoni Pieczyński nr upr. 476/66
KONSTRUKCJA	inż. Bogdan Wiśniowiecki nr upr. 1642/86	mgr inż. Leonard Łacki nr upr. 1052/82
WOD-KAN	inż. urządzeń sanitarnych Józef Małecki Upr. Bud. bez ograniczeń do projektowania i kierowania robotami bud. w specjalności inżynierii sanitarnej oraz instal. i urządzeń sanitarnych Nr 202/67/Bg i 1398/75/Bg Czł. Izby Bud. Nr 0109	mgr inż. Maria Hanna Gradowska ciepłownictwo, ogzewnictwo, wentylacja, klimatyzacja upr. bud. 7210/102/76 mgr inż. Maria Hanna Gradowska

DECYZJA USTALAJĄCA WARUNKI ZABUDOWY NR 22/2013

podstawie art. 53 ust. 3 i ust. 4 pkt 9, art. 54, art. 59 ust. 1, art. 60 ust. 1 i ust. 4, art. 61 ust. 1 i art. 64 ust. 1 i art. 66 ust. 1 pkt 1 i 2 ustawy z dnia 27 marca 2003 r. o planowaniu i zagospodarowaniu przestrzennym (tekst jednolity Dz. U. z 2012 r., poz. 267) oraz art. 104 i art. 107 § 1 – 3 ustawy z dnia 14 czerwca 1960 r. – Kodeks postępowania administracyjnego (tekst jednolity: Dz. U. z 2013 r., poz. 267),

po rozpatrzeniu wniosku Administracji Domów Miejskich "ADM" Sp. z o.o. reprezentowanej przez pełnomocnika Antoniego Karpińskiego, z dnia 14.03.2013 r., uzupełnionego w dniu 22.03.2013 r.

USTALAM WARUNKI ZABUDOWY

inwestycji polegającej na zmianie sposobu użytkowania pomieszczenia socjalnego i pomieszczeń piwnic w budynku biurowym przy ul. Modrzewiowej 23 w Bydgoszczy (w granicach działki o nr. 174)

ORAZ OKREŚLAM

Rodzaj zabudowy: zabudowa usługowa

Warunki i szczegółowe zasady zagospodarowania terenu oraz warunki zabudowy wynikające z planu zagospodarowania przestrzennego:

Warunki i wymagania ochrony i kształtowania ładu przestrzennego:

1. projektować inwestycję zgodnie z przepisami Ustawy z dnia 7 lipca 1994 r. – Prawo budowlane (tekst jednolity Dz. U. z 2010 r. Nr 243, poz. 1623 z późn. zm.) oraz przepisami wykonawczymi do ww. ustawy;
2. projekt budowlany winien zawierać pozytywne opinie jednostek opiniujących i uzgadniających warunki zabudowy;
3. parametry, cechy i wskaźniki kształtowania zabudowy oraz zagospodarowania terenu:
 - linia zabudowy – nie określa się,
 - wskaźnik wielkość powierzchni zabudowy w stosunku do powierzchni terenu – nie określa się,
 - wskaźnik wielkość powierzchni biologicznie czynnej w stosunku do powierzchni terenu – nie określa się,
 - szerokość elewacji frontowej – nie określa się,
 - wysokość górnej krawędzi elewacji frontowej – nie określa się,
 - geometria dachu – nie określa się,

Warunki dotyczące ochrony środowiska i zdrowia ludzi oraz dziedzictwa kulturowego i zabytków o znaczeniu lokalnym:

1. Warunki ochrony środowiska i zdrowia ludzi:

przedmiotową inwestycję należy projektować i budować w sposób określony w przepisach, w tym technicznych, dotyczących projektowania i budowania obiektów budowlanych oraz zgodnie z zasadami wiedzy technicznej, zapewniając spełnienie wymagań dotyczących: bezpieczeństwa konstrukcji, bezpieczeństwa pożarowego, bezpieczeństwa użytkowania, odpowiednich warunków higienicznych i zdrowotnych oraz ochrony środowiska, ochrony przed hałasem i drganiami, oszczędności energii i odpowiedniej izolacyjności cieplnej przegród (art. 5 ustawy z dnia 7 lipca 1994 r. – Prawo budowlane - tekst jednolity Dz. U. z 2010 r. Nr 243, poz. 1623 z późn. zm.), w trakcie przygotowywania i realizacji inwestycji należy zapewnić oszczędne korzystanie z terenu (art. 7 ustawy z dnia 27 kwietnia 2001 r. Prawo ochrony środowiska – tekst jednolity Dz. U. z 2008 r. Nr 25, poz. 150 z późn. zm.)

pozbawieniem możliwości korzystania z wody, kanalizacji, energii elektrycznej i ciepłej oraz z łączności: w trakcie robót budowlanych chronić istniejące uzbrojenie terenu albo uzyskać zgodę właściciela na przebudowę,

pozbawieniem dostępu światła dziennego do pomieszczeń przeznaczonych na pobyt ludzi, uciążliwościami powodowanymi przez hałas, wibracje, zakłócenia elektryczne i promieniowanie: utrzymywać poziom hałasu poniżej dopuszczalnych obowiązującymi przepisami lub co najmniej na tym poziomie (art. 112 ustawy - Prawo ochrony środowiska),

zanieczyszczeniem powietrza, wody i gleby:

zapewnić utrzymanie czystości i porządku przez korzystanie z urządzeń służących do zbierania śmieci komunalnych urządzonych w sposób umożliwiający ich segregację oraz przyłączenie nieruchomości do sieci kanalizacyjnej (art. 5 ust. 1 ustawy z dnia 13 września 1996r. o utrzymaniu czystości i porządku w gminach (tekst jednolity Dz. U. z 2005 r. Nr 236, poz. 2008 z późn. zm.),

właściciel nieruchomości powinien przy wykonywaniu swego prawa powstrzymać się od działań, które mogłyby zakłócały korzystanie z nieruchomości sąsiednich ponad przeciętną miarę, wynikającą ze społeczno-gospodarczego przeznaczenia nieruchomości i stosunków miejscowych (art. 144 ustawy z dnia 23 kwietnia 1964 r. - Kodeks cywilny – Dz. U. Nr 16, poz. 93 z późn. zm.),

należy uzyskać prawo do dysponowania nieruchomością na cele budowlane, dokumentując je do wniosku o pozwolenie na budowę oświadczeniem, zgodnie z art. 32 ust. 4 pkt. 2 i art. 33 ust. 2 pkt. 2 ustawy z dnia 7 lipca 1994 r. – Prawo budowlane (tekst jednolity Dz. U. z 2010 r. Nr 243, poz. 1623 z późn. zm.).

Wymagania dotyczące ochrony obiektów budowlanych na terenach górniczych, a także na terenach zagrożonych osuwaniem się mas ziemnych: nie dotyczy

Informacja dotycząca klasyfikacji gruntu przeznaczonego pod inwestycję:

teren przeznaczony pod inwestycję sklasyfikowany jest jako inne tereny zabudowane - Bi; nie wymaga zgody na zmianę przeznaczenia gruntów rolnych i leśnych na cele nierolnicze i nieleśne

Linie rozgraniczające teren inwestycji:

określono na załączniku graficznym Nr 1 do niniejszej decyzji, stanowiącym mapę w skali 1:1000, literami A-

UZASADNIENIE

Teren przewidziany pod realizację projektowanego przedsięwzięcia znajduje się w granicach zabudowanego miejscowego planu zagospodarowania przestrzennego. Zmiana zagospodarowania terenu w planie miejscowym tego planu, polegająca na zmianie sposobu użytkowania pomieszczenia socjalnego i pomieszczeń piwnicznych na funkcję biurową w budynku biurowym przy ul. Modrzewiowej 23 w Bydgoszczy (w granicach działki o nr 174), wymaga wydania decyzji o warunkach zabudowy, stosownie do przepisów art. 50 ust.1 ustawy z dnia 27 marca 2003 r. – o planowaniu i zagospodarowaniu przestrzennym.

Zgodnie z art. 61 § 4 ustawy z dnia 14 czerwca 1960 r. – Kodeks postępowania administracyjnego (tekst jednolity: Dz. U. z 2013 r., poz. 267), o prowadzonym postępowaniu administracyjnym w sprawie wydania decyzji o warunkach zabudowy dla przedmiotowej inwestycji, strony postępowania administracyjnego zawiadomiłem.

W toku przeprowadzonego postępowania administracyjnego, dokonano analizy warunków zagospodarowania terenu oraz warunków zabudowy wynikających z przepisów odrębnych, a także warunków socjalnego i prawnego terenu, na którym przewiduje się realizację inwestycji.

W celu ustalenia wymagań dla nowej zabudowy i zagospodarowania terenu do analizy przyjęto teren przeznaczony wokół działki budowlanej, której dotyczy wniosek, zgodnie z §3 ust. 2 rozporządzenia z dnia 26 sierpnia 2003 r. w sprawie sposobu ustalania wymagań dla zabudowy i zagospodarowania

Wyniki analizy obszaru wyznaczonego na podstawie § 3 Rozporządzenia Ministra Infrastruktury z dnia 26 sierpnia 2003 r. (Dz. U. Nr 164, poz. 1588) – w zakresie warunków określonych w art. 61 ust. 1-5 ustawy z dnia 27 kwietnia 2003 r. o planowaniu i zagospodarowaniu przestrzennym (tekst jednolity Dz. U. z 2012 r., poz. 647)

I. Analiza warunków i zasad zagospodarowania terenu oraz jego zabudowy, wynikająca z przepisów odrębnych

decyzja jest zgodna z przepisami odrębnymi

II. Stan prawny

Strony postępowania ustalono na podstawie wypisów z „Rejestrów gruntu” uzyskanych z Wydziału Mienia i Geodezji UM

III. Stan faktyczny

Według art. 61 ust.1 punkt 1-4 ustawy o planowaniu i zagospodarowaniu przestrzennym

1) art. 61. ust.1. punkt 1

a) Funkcje występujące w terenie:

przyjęto: kontynuacja istniejącej w obszarze analizowanym funkcji biurowej

b) Linia zabudowy:

Inwestor wnioskuje o zmianę sposobu użytkowania pomieszczenia socjalnego i pomieszczeń piwnicznych na funkcję biurową w budynku biurowym przy ul. Modrzewiowej 23 w Bydgoszczy (w granicach działki o nr ew. 15 w obr. 174), bez zmiany bryły budynku, wobec czego w analizowanym przypadku nie ma potrzeby wyznaczenia linii zabudowy

c) Wielkość powierzchni zabudowy w stosunku do powierzchni działki albo terenu:

Wobec wniosku inwestora o zmianę sposobu użytkowania pomieszczenia socjalnego i pomieszczeń piwnicznych na funkcję biurową w budynku biurowym przy ul. Modrzewiowej 23 w Bydgoszczy (w granicach działki o nr ew. 15 w obr. 174), bez zmiany bryły budynku, nie określa się

d) Szerokość elewacji frontowej:

Wobec wniosku inwestora o zmianę sposobu użytkowania pomieszczenia socjalnego i pomieszczeń piwnicznych na funkcję biurową w budynku biurowym przy ul. Modrzewiowej 23 w Bydgoszczy (w granicach działki o nr ew. 15 w obr. 174), bez zmiany bryły budynku, nie określa się

e) Wysokość górnej krawędzi elewacji frontowej, jej gzymsu lub attyki:

Wobec wniosku inwestora o zmianę sposobu użytkowania pomieszczenia socjalnego i pomieszczeń piwnicznych na funkcję biurową w budynku biurowym przy ul. Modrzewiowej 23 w Bydgoszczy (w granicach działki o nr ew. 15 w obr. 174), bez zmiany bryły budynku, nie określa się

f) Geometria dachu (kąt nachylenia, wysokość kalenicy i układu połaci dachowych)

Wobec wniosku inwestora o zmianę sposobu użytkowania pomieszczenia socjalnego i pomieszczeń piwnicznych na funkcję biurową w budynku biurowym przy ul. Modrzewiowej 23 w Bydgoszczy (w granicach działki o nr ew. 15 w obr. 174), bez zmiany bryły budynku, nie określa się

prace ziemne oraz prace związane z wykorzystaniem sprzętu mechanicznego lub urządzeń technicznych prowadzone w obrębie bryły korzeniowej drzew lub krzewów na terenach zieleni lub zadrzewieniach powstających w sposób najmniej szkodzący drzewom lub krzewom zgodnie z art.82 ust.1 ustawy z dnia 16 kwietnia 2004 r. o ochronie przyrody (tekst jednolity Dz.U. z 2009 r., Nr 151, poz. 1220 z późn. zm.) podczas prac budowlanych zachować normatywne odległości od istniejących drzew, zgodnie z punktem 1 Polskiej Normy Geotechnicznej PN-B-06050 „Geotechnika. Roboty ziemne” – wymagania ogólne; ewentualny wycinka drzew kolidujących z projektowaną inwestycją wymaga uzyskania zgody Wydziału Geodezji, Planowania i Ochrony Środowiska UM,

w przypadku inwestycji realizowanych na nieruchomościach zasiedlonych przez chronione gatunki zwierząt i nietoperzy w rozumieniu przepisów określonych w rozporządzeniu Ministra Środowiska z dnia 12 października 2011 r. w sprawie ochrony gatunkowej zwierząt (Dz. U. Nr 237, poz. 1419), do wniosku o pozwolenie na budowę zgodnie z art. 6 ustawy z dnia 27 kwietnia 2001 r. Prawo ochrony środowiska (Dz. U. z 2008 r. Nr 25, poz. 149 z późn. zm.), należy dołączyć „Oświadczenie o braku zagrożenia dla gatunków chronionych i ich siedlisk”. Ptaki i nietoperze zasiedlające budynki należą do gatunków chronionych na podstawie rozporządzenia Ministra Środowiska z dnia 12 października 2011 r. w sprawie ochrony gatunkowej zwierząt (Dz. U. Nr 237, poz. 1419), ochronie podlegają nie tylko osobniki dorosłe, młode i jajka, ale także siedliska gatunków chronionych, w tym rozrodu i schronienia; w trakcie realizacji inwestycji nie może dochodzić do sytuacji, w których giną, są rannymi oraz niepokojone ptaki i nietoperze, a także niszczone ich siedliska;

na zabijanie gatunków zwierząt chronionych, niszczenie ich jaj, postaci młodocianych i form rozwojowych. Konieczne jest uzyskanie zgody Generalnego Dyrektora Ochrony Środowiska w Warszawie (ul. Wawelska 52/54; 00-922 Warszawa), w trybie art. 56 ust. 1 ustawy z dnia 16 kwietnia 2004 r. – Ochrona przyrody (Dz. U. z 2009 r. Nr 151, poz. 1220 z późn. zm.);

na niszczenie siedliska lub ostoi, umyślne okaleczanie lub chwywanie, uniemożliwianie dostępu do siedliska, a także umyślne płoszenie i niepokojenie, konieczne jest uzyskanie zgody Regionalnego Dyrektora Ochrony Środowiska w Bydgoszczy – RDOŚ (ul. Dworcowa 63; 85-950 Bydgoszcz) w trybie art. 56 ust. 2 ww. ustawy o ochronie przyrody.

2. Warunki dotyczące ochrony dziedzictwa kulturowego i zabytków oraz dóbr kultury współczesnej:
 przedmiotowa inwestycja położona jest poza ścisłą strefą ochrony konserwatorskiej, obiekty nie są wpisane do rejestru zabytków,
 w przypadku odkrycia w trakcie prowadzenia robót budowlanych lub ziemnych przedmiotu, co do którego istnieje przypuszczenie, iż jest on zabytkiem, należy wstrzymać wszelkie roboty mogące uszkodzić lub zniszczyć przedmiot, zabezpieczyć, przy użyciu dostępnych środków, ten przedmiot i miejsce jego odkrycia i niezwłocznie zawiadomić o tym Wojewódzkiego Konserwatora Zabytków, a jeśli nie jest to możliwe Prezydenta Miasta Bydgoszczy zgodnie z ustawą z dnia 23 lipca 2003 r. o ochronie zabytków i opiece nad zabytkami (Dz. U. z 2003 r. Nr 156, poz. 1568 z późn. zm.) oraz ustawy z dnia 22 maja 2009 r. o zmianie ustawy o ochronie zabytków i opiece nad zabytkami (Dz. U. Nr 97, poz. 804)

Warunki dotyczące obsługi w zakresie infrastruktury technicznej i komunikacji:

sposób zaopatrzenia w:

- wodę – z sieci wodociągowej na warunkach gestora sieci
- energię elektryczną – z sieci elektroenergetycznej na warunkach gestora sieci
- energię ciepłą – z sieci ciepłowniczej na warunkach gestora sieci; z zastrzeżeniem spełnienia warunków zawartego w art. 33 ust. 2 pkt 6 ustawy z dnia 7 lipca 1994 r. Prawo budowlane (t.j. Dz. U. z 2010 r., Nr 126, poz. 1623 ze zm.),

sposób odprowadzenia ścieków – do sieci kanalizacyjnej na warunkach gestora sieci

sposób gospodarowania odpadami – zapewnić utrzymanie czystości i porządku przez korzystanie z urządzeń służących do zbierania odpadów komunalnych urządzonych w sposób umożliwiający ich segregację (art. 22 ustawy z dnia 13 września 1996 r. o utrzymaniu czystości i porządku w gminach – tekst jednolity, Dz. U. z 2002 r. Nr 173, poz. 1269 z późn. zm.)

Sporządzenie projektu decyzji ustalającej warunki zabudowy powierzono osobie wpisanej na morządu zawodowego architektów.

Przedmiotowa inwestycja uzyskała zgodnie z art. 53 ust. 4 pkt 9 ustawy o planowaniu i zagospodarowaniu przestrzennym (tekst jednolity Dz. U. z 2012 r., poz. 647) uzgodnienie Zarządu Dróg i Komunikacji Publicznej - pismem z dnia 4.04.2013 r., znak: TI-4004/165/13..

W przedmiotowej sprawie nie zachodziła konieczność uzgodnienia projektu decyzji z pozostałymi organami administracji publicznej wymienionymi w art. 53 ust. 4 ustawy o planowaniu i zagospodarowaniu przestrzennym (tekst jednolity Dz. U. z 2012 r., poz. 647).

Zgodnie z art. 10 oraz w związku z art. 50 ustawy z dnia 14 czerwca 1960 r. - Kpa. (tekst jednolity Dz. U. z 2013 r., poz. 267) zawiadomiono strony postępowania administracyjnego o możliwości zapoznać się z aktami sprawy, w tym z zebranymi materiałami i dowodami oraz zgłoszonymi żądaniem przed wydaniem decyzji w przedmiocie sprawy.

Decyzja o warunkach zabudowy nie rodzi praw do terenu oraz nie narusza prawa własności i uprawnień innych osób. Wnioskodawcy, który nie uzyskał prawa do terenu, nie przysługuje roszczenie o zwrot nakładów poniesionych w związku z otrzymaną decyzją o warunkach zabudowy.

Przeciwko niniejszej decyzji służy stronom odwołanie do Samorządowego Kolegium Odwoławczego za moim pośrednictwem w terminie 14 dni od daty jej doręczenia.

z up. PREZYDENTA MIASTA

Katarzyna Lasota
Dyrektor Wydziału Administracji Budowlanej
Architekt Miasta

uczyniki :

- 1. Wydziałowy - Nr 1
- 2. Wydziałowy - Nr 2 wyniki analizy
- 3. Wydziałowy* - Nr 3

Wymagania:

Administracja Drogowa Miasta i Gminy...

- b) sposób odprowadzenia ścieków – do sieci kanalizacyjnej na warunkach gestora sieci
- c) sposób gospodarowania odpadami – zapewnić utrzymanie czystości i porządku przez korzystanie z urządzeń służących do zbierania odpadów komunalnych urządzonych w sposób umożliwiający segregację (art. 5 ust. 1 ustawy z dnia 13 września 1996 r. o utrzymaniu czystości i porządku w gminach, tekst jednolity Dz. U. z 2005 r. Nr 236 , poz. 2008 z późn. zm.)

4) art. 61. ust.1. punkt 4

Ochrona gruntów rolnych i leśnych

Teren przeznaczony pod inwestycję sklasyfikowany jest jako inne tereny zabudowane - Bi; nie wymaga uzyskania zgody na zmianę przeznaczenia gruntów rolnych i leśnych na cele nierolnicze i nieleśne.


z up. PREZYDENTA MIASTA

Katarzyna Łaska, 2013-03-27
Dyrektor Wydziału Administracji Budowlanej
Architekt Miasta

REPRODUKCIJA

w MPG Bydgoszcz

Nr ewid. 42/4

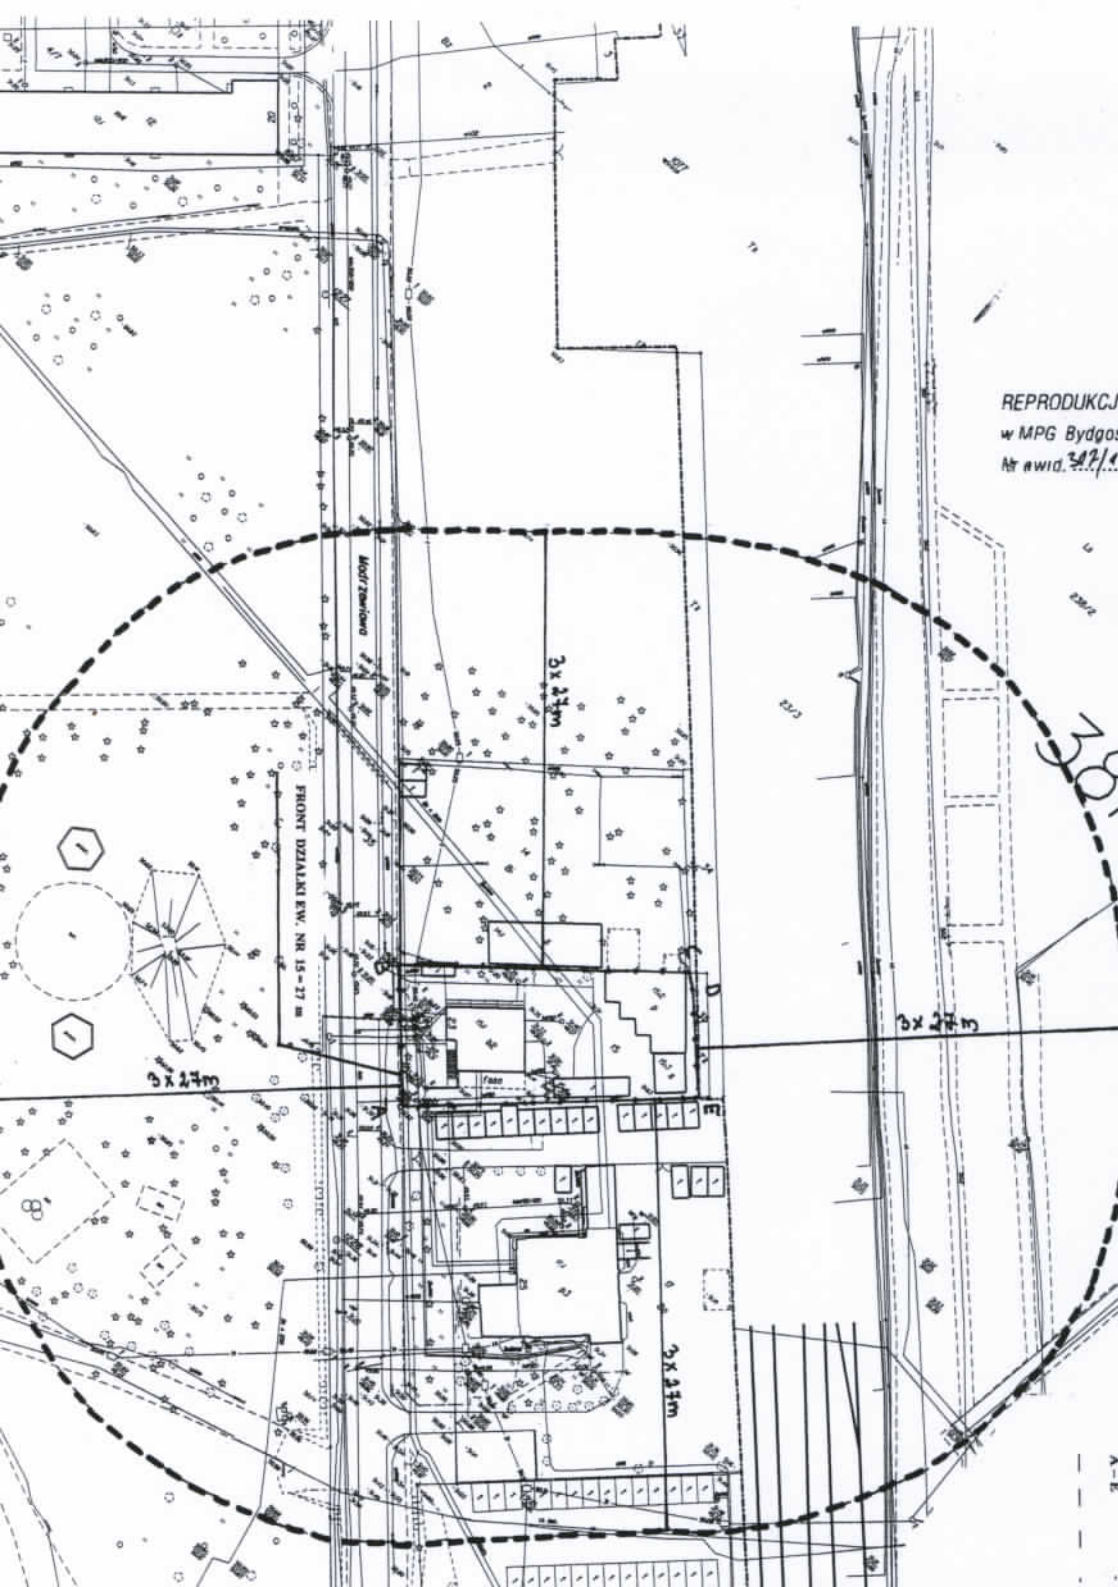



**PAŃSTWOWY
WOJEWÓDZKI INSPEKTOR SANITARNY
W BYDGOSZCZY**

85-031 Bydgoszcz, ul. Kujawska 4

e-mail: wsse.bydgoszcz@pis.gov.pl

tel. 37 329 34

centrala: 52 37 618 00 - 99,

fax 52 34 59 840

www.pwisbydgoszcz.pl

znak: NNZ.9022.1.44.2013

Bydgoszcz, dnia 15.04.2013 r.

DECYZJA NR 126/2013

Na podstawie art. 1 i art. 10 ust. 2 ustawy z dnia 14.03.1985 r. o Państwowej Inspekcji Sanitarnej (Dz. U. z 2011 r. nr 212 poz. 1263 z późn. zm.) w związku z § 72 ust. 2, § 73 ust. 1 i § 74 ust. 1 rozporządzenia Ministra Infrastruktury z dnia 12.04.2002 r. w sprawie warunków technicznych, jakim powinny odpowiadać budynki i ich usytuowanie (Dz. U. nr 75 poz. 690 z późn. zm.) i § 8 ust. 2 i § 20 rozporządzenia Ministra Pracy i Polityki Socjalnej z dnia 26.09.1997 r. w sprawie ogólnych przepisów bezpieczeństwa i higieny pracy (Dz. U. z 2003 r. nr 169 poz. 165 z późn. zm.) i art. 104 ustawy z dnia 14.06.1960 r. Kodeks postępowania administracyjnego (Dz. U. z 2013 r., poz. 267)

PAŃSTWOWY WOJEWÓDZKI INSPEKTOR SANITARNY W BYDGOSZCZY

W przedmiocie wystąpienia Biura Projektowo – Badawczego Budownictwa Ogólnego „Miastoprojekt Bydgoszcz” Sp. z o.o. z Bydgoszczy w sprawie wyrażenia zgody na odstępstwa od przepisów techniczno-budowlanych dotyczących pomieszczeń stałej pracy przeznaczonych na biura o posadzce obniżonej względem poziomu terenu oraz o zaniżonej wysokości (2.5 m) w istniejącym budynku mieszczącym się przy ul. Kujawskiej 23 w Bydgoszczy

orzeka

godę na ww. odstępstwa pod warunkiem:

projektowania w pomieszczeniach objętym wnioskiem systemu wentylacji mechanicznej, zgodności pod względem wymagań sanitarnych i zdrowotnych projektu z Państwowym Powiatowym Inspektorem Sanitarnym w Bydgoszczy lub uprawnionym rzeczoznawcą ds. warunków sanitarnohigienicznych.

Analizując otrzymane materiały, w tym opinię Okręgowego Inspektora Pracy w Bydgoszczy w postanowieniu z dnia 09.04.2013 r. znak Bd-51340-Bp024/13 uznano, że przy realizacji prac zgłoszonych w osnowie, możliwe będzie zapewnienie minimalnych standardów higienicznych i zdrowotnych mających wpływ na warunki pracy i zdrowie ludzi.

Wobec powyższego orzeczono jak w sentencji.

POUCZENIE

Od niniejszej decyzji stronom postępowania służy odwołanie do Głównego Inspektora Pracy w Warszawie, wniesione za pośrednictwem Państwowego Wojewódzkiego Inspektora Pracy w terminie czternastu dni od dnia jej doręczenia.

W sprawie:

o Projektowo – Badawcze Budownictwa Ogólnego
"Astoprojekt – Bydgoszcz" Sp. z o. o.
067 Bydgoszcz, ul. Jagiellońska 12a
Załącznik – decyzja o ustaleniu opłaty



Z upoważnienia
Państwowego Wojewódzkiego Inspektora Pracy
w Bydgoszczy
Zastępca
[Signature]
Danuta Banaszk



**PAŃSTWOWY
POWIATOWY INSPEKTOR SANITARNY
W BYDGOSZCZY**

85-079 Bydgoszcz, ul. T. Kościuszki 27

52 515-40-20, fax 52 584-11-44

e-mail: psse.bydgoszcz@pis.gov.pl

www.ppis.bydgoszcz.pl

40.B.57.2013

Bydgoszcz, dnia 13.06.2013

Na podstawie art. 3 pkt 2, lit. a ustawy z dnia 14 marca 1985r. o Państwowej Inspekcji Sanitarnej (Dz.U. z 2011r. Nr 212, poz. 1263 z późn. zm.), w związku z art. 32 ust. 1 pkt 2 ustawy z dnia 07 lipca 2010r. o budowlane (Dz.U. z 2010r. Nr 243, poz. 1623 z późn. zm.)

**PAŃSTWOWY POWIATOWY INSPEKTOR SANITARNY
W BYDGOSZCZY**

U Z G A D N I A

Względem wymagań higienicznych i zdrowotnych projekt budowlany zmiany sposobu użytkowania pomieszczenia socjalnego i sąsiednich pomieszczeń piwnicznych na pomieszczenie biurowe w budynku przy ul. Drzewiowej 23 w Bydgoszczy.

U Z A S A D N I E N I E

Wniosek do Państwowego Powiatowego Inspektora Sanitarnego w Bydgoszczy o uzgodnienie w/w projektu wystąpiło z Biura Projektowo-Badawcze Budownictwa Ogólnego „Miastoprojekt Bydgoszcz” Sp. z o. o.

Tematem opracowania jest zagospodarowanie pomieszczenia socjalnego oraz pomieszczeń piwnicznych w/w budynku biurowego.

W przedmiotowym projekcie została uwzględniona uwaga zawarta w Decyzji Nr 126/2013 Państwowego Powiatowego Inspektora Sanitarnego w Bydgoszczy z dnia 15.04.2013 r. znak: NNZ.9022.144.2013.

Wyrażenie zgody na odstępstwo od przepisów dla urządzeń pomieszczeń stałej konstrukcji w/w pomieszczeniach o posadzce obniżonej względem poziomu terenu oraz o zaniżonej wysokości.

W uzasadnieniu projektu, w odniesieniu do projektu, w którym przedłożony projekt opatrzone, w jego części graficznej, kłótnie z przepisami, zatem zaistniały przesłanki do uzgodnienia przedłożonego projektu.

Wniosek Państwowego Powiatowego Inspektora Sanitarnego w Bydgoszczy.

P O U C Z E N I E

Przed rozpoczęciem użytkowania obiektu należy powiadomić Państwowego Powiatowego Inspektora Sanitarnego w Bydgoszczy w trybie art. 56 ustawy prawo budowlane.

ki:
projektu budowlanego
jektura, instalacje c.o., wod-kan i wentylacja)

Państwowego Powiatowego Inspektora Sanitarnego w Bydgoszczy
Dobro

Zakład Kominiarski
STAŚKOWIAK

wiedzia 5, 85-103 Bydgoszcz
250630, Nip 556-119-53-63
711885 FAX 052 3455544

Zatycze
Bydgoszcz, dnia 03.10.2012
rol. A
art. 1
wzrost

OPINIA NR 48/2012/ROM-4

z wyniku przeprowadzonych oględzin - ekspertyzy urządzeń grzewczo - kominowych

Bydgoszczyprzy ul.....Modrzewiowej nr ...23.....
ca całego budynku w administracji: Administracja Domów Miejskich "ADM" Sp. z o.o. w Bydgoszczy
zona przez posiadającego wymagane uprawnienia,

Piotra Staśkowiaka w celu:

yzacja przewodów kominowych.

ku, z czym stwierdza się, co następuje:

Sekretariat ROM-4
Wp. 2012-10-05
Data
Poleć zatycze

1. Kratki wentylacyjne w pomieszczeniach biurowych oznaczonych nr 1 - 6 oraz W
światlica posiadają podłączenia do przewodów kominowych nr 3, 4, 6, 8, 10, 12 - 13, 16,
i 21 (patrz szkic na odwrocie opinii) prawidłowo i działają sprawnie.
2. Pozostałe przewody kominowe wentylacyjne nie posiadają podłączeń kratki wentylacyjnej
i można je wykorzystać do celów projektowych.
3. Komin o oznaczeniu przewodów nr 15 - 21 jest uszkodzony z powodu źle zamontowa
rury odpowietrzającej pion kanalizacyjny, komin ponad dachem należy przemuruowa
wykonać boczne wyloty z przewodów.

ndku stwierdzenia niedostatecznego ciągu kominowego lub braku jego stabilności należy zwrócić uwagę
nie otworów drzwiowych i okiennych. Niedostateczny dopływ powietrza zewnętrznego jest przyczyną zwrócić
inowego w jednym, najbliższym przewodzie. Przewód ten dostarcza powietrze dla pozostałych przewodów w
czemianii (spaliny, obce zapachy itp.) z przeszerzeni nad dachem.

Za samowolną zmianę podłączeń zakład kominiarski nie odpowiada!

ządzono w oparciu o: Ustawę o Prawie Budowlanym (Dz. U. Nr 75, poz. 690 z dnia 15.VI.2002 R.), Ustawę o Ochronie p.poz
l z dnia 24.VIII.1991 R.poz.351) oraz wydane na ich podstawie przepisy wykonawcze i obowiązujące normy.




ządzono w...3...egz. z przeznaczeniem 1 egz. ADM,a/a.....

nie odbioru opinii:

Opis przewodów kominowych wentylacyjnych wraz z podłączeniami

Modrzewiowa 23 w Bydgoszczy

- nr 1 / 14cm x 14cm długość od wylotu 3,5mb bez podłączenia
- nr 2 / 14cm x 14cm długość od wylotu 4,0mb bez podłączenia
- nr 3 / 14cm x 27cm długość od wylotu 5,2mb podłączona kratka wentylacyjna pokój 1 / 2
- nr 4 / 14cm x 27cm długość od wylotu 6,5mb podłączona kratka wentylacyjna pokój 3
- nr 5 / 14cm x 18cm długość od wylotu 6,0mb bez podłączenia
- nr 6 / 14cm x 20cm długość od wylotu 8,5mb podłączona kratka wentylacyjna w świetlicy
- nr 7 / 14cm x 18cm długość od wylotu 4,0mb bez podłączenia
- nr 8 / 14cm x 14cm długość od wylotu 7,0mb podłączona kratka wentylacyjna pokój 4
- nr 9 / 14cm x 27cm długość od wylotu 8,5mb bez podłączenia
- nr 10 / 14cm x 27cm długość od wylotu 5,5mb podłączona kratka wentylacyjna pokój 4
- nr 11 / 14cm x 27cm długość od wylotu 4,0mb bez podłączenia
- nr 12 / 14cm x 14cm długość od wylotu 5,0mb podłączona kratka wentylacyjna WC parter
- nr 13 / 14cm x 14cm długość od wylotu 5,0mb podłączona kratka wentylacyjna pokój 6
- nr 14 / 14cm x 14cm długość od wylotu 3,5mb bez podłączenia
- nr 15 / 14cm x 14cm długość od wylotu 7,0mb bez podłączenia
- nr 16 / 14cm x 14cm długość od wylotu 4,5mb podłączona kratka wentylacyjna WC parter
- nr 17 / 14cm x 14cm długość od wylotu 7,0mb bez podłączenia
- nr 18 / 14cm x 14cm długość od wylotu 7,0mb podłączona kratka wentylacyjna pokój 5
- nr 19 / 14cm x 14cm długość od wylotu 3,0mb bez podłączenia

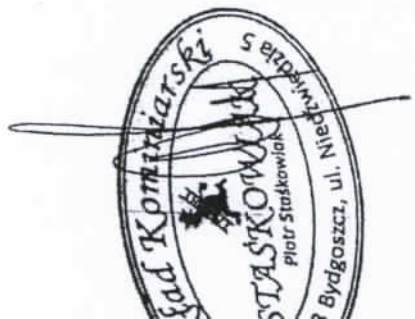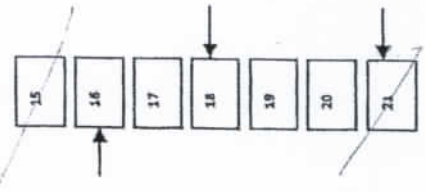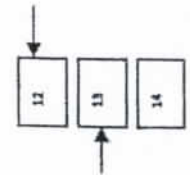



IZBA ARCHITEKTÓW
RZECZYPOSPOLITEJ POLSKIEJ

Kujawsko-Pomorska Okręgowa Rada Izby Architektów RP

ZAŚWIADCZENIE - ORYGINAŁ
(wypis z listy architektów)

Kujawsko-Pomorska Okręgowa Rada Izby Architektów RP zaświadcza, że:

mgr inż. arch. Alicja Beata KAMIENIARZ

posiadająca kwalifikacje zawodowe do pełnienia samodzielnych funkcji technicznych w budownictwie w specjalności architektonicznej i w zakresie posiadanych uprawnień nr **RGPI-V-7342-2** wpisana na listę członków Kujawsko-Pomorskiej Okręgowej Izby Architektów RP numerem: **KP-0176**.

Wzrost czynny od: 24-07-2002 r.

Miejsce wygenerowania zaświadczenia: 08-03-2013 r. Bydgoszcz.

Zaświadczenie jest ważne do dnia: **30-09-2013 r.**

Wydrukowano elektronicznie w systemie informatycznym Izby Architektów RP przez:
mgr inż. arch. Alicję Beata Kamięniarz, Przewodniczącą Okręgowej Rady Izby Architektów RP.

Bydgoszcz, dnia 11.08.1997



WOJEWODA BYDGOSKI

Nr ewid. RGPI-V-7342-27/97

DECYZJA

na podstawie art. 12, ust. 1, pkt 1, art. 13, ust. 1, pkt 1 i ust. 4, art. 14, ust. 1, pkt 1 i ust. 3, pkt 1 ustawy z dnia 7 lipca 1994 r. - Prawo budowlane (Dz.U. Nr 89, poz. 414), w związku z § 3, § 4, ust. 2 i § 9, ust. 1, pkt 1 i 2 rozporządzenia Ministra Gospodarki Przestrzennej i Budownictwa z dnia 30 grudnia 1994 r. w sprawie samodzielnych funkcji technicznych w budownictwie [Dz.U. z 1995 r. Nr 8, poz. 38], po rozpatrzeniu wniosku Pani Alicji Kamieniarskiej,

nadaje

Pani Alicji KAMIENIARZ

mgr inż. architekt

ur. dnia 7 października 1965 r. w Żninie,

**uprawnienia budowlane
do projektowania w specjalności
architektonicznej
bez ograniczeń**

Uzasadnienie

Komisja Egzaminacyjna, działająca w oparciu o zarządzenie Nr 115/95 Wojewody Bydgoskiego z dnia 8 sierpnia 1995 r. w sprawie powołania komisji do oceny osób ubiegających się o stwierdzenie uprawnień zawodowych do pełnienia samodzielnych funkcji technicznych w budownictwie i przyznawania im uprawnień budowlanych i ustalenia dla niej regulaminu działania [Dz. Urz. Woj. Bydg. Nr 10 z 1995 r. z. 60] - stwierdziła posiadanie przez ww. wymaganego prawem wykształcenia oraz praktyki zawodowej koniecznej do uzyskania uprawnień budowlanych we wnioskowanej specjalności.



IZBA ARCHITEKTÓW
RZECZYPOSPOLITEJ POLSKIEJ

Kujawsko-Pomorska Okręgowa Rada Izby Architektów RP

ZAŚWIADCZENIE - ORYGINAŁ

(wypis z listy architektów)

Kujawsko-Pomorska Okręgowa Rada Izby Architektów RP zaświadcza, że:

mgr inż. arch. Antoni Bolesław PIECZYŃSKI

posiadający kwalifikacje zawodowe do pełnienia samodzielnych funkcji technicznych w budownictwie specjalności architektonicznej i w zakresie posiadanych uprawnień nr **476/66**, wpisany na listę członków Kujawsko-Pomorskiej Okręgowej Izby Architektów RP numerem: **KP-0109**.

Wzrost czynny od: 09-05-2002 r.

Miejsce wygenerowania zaświadczenia: 17-01-2013 r. Bydgoszcz.

Zaświadczenie jest ważne do dnia: **30-06-2013 r.**

Wydrukowano elektronicznie w systemie informatycznym Izby Architektów RP przez:
mgr inż. arch. Pawlicka-Zabojszcz, Przewodnicząca Okręgowej Rady Izby Architektów RP.

Prezydium
Wojewódzkiej Rady Narodowej
Wydział Budownictwa,
Urbanistyki i Architektury
w Bydgoszczy
Uprawn. 476/66

Bydgoszcz, dnia 31 maja

Uprawnienia budowlane

Na podstawie art. 18, art. 19 ust. I pkt. I i art. 20 ust. I ustawy z dnia 15 lipca 1961 r. – prawo budowlane (Dz. U. nr 7, poz. 46) oraz § 29 i § 5 Ustawy o rozporządzenia Przewodniczącego Komitetu Budownictwa, Urbanistyki i Architektury z dnia 10 września 1962 r. w sprawie kwalifikacji fachowych osób pełniących funkcje techniczne w budownictwie powszechnym (Dz. U. nr 53, poz. 1000).

Ob. Antoni Bolesław Pieczyński

inżynier magister architekt

urodzony dnia 3 września 1935r. w Toruniu

o t r z y m u j e

w specjalności architektonicznej

uprawnienia budowlane do sporządzania projektów budowlanych, planów architektonicznych wszelkich obiektów budowlanych, projektów budowlanych konstrukcyjnych z wyjątkiem projektów budowlanych o skomplikowanej konstrukcji, planów instalacji i urządzeń sanitarnych z wyjątkiem skomplikowanych instalacji i urządzeń sanitarnych.

Zaświadczenie

o numerze weryfikacyjnym:

DOŚ-8JK-9SO-517 *

n Bogdan Wiśniowiecki o numerze ewidencyjnym DOŚ/BO/0423/01
res zamieszkania ul. Bartka Zwycięzcy 6/10, 58-500 Jelenia Góra
t członkiem Dolnośląskiej Okręgowej Izby Inżynierów Budownictwa i posiada wymagane
ezpieczenie od odpowiedzialności cywilnej.
niejsze zaświadczenie jest ważne od 2013-01-01 do 2013-06-30.

wiadczenie zostało wygenerowane elektronicznie i opatrzone bezpiecznym podpisem elektronicznym
yfikowanym przy pomocy ważnego kwalifikowanego certyfikatu w dniu 2013-03-13 roku przez:

eniusz Hotała, Przewodniczący Rady Dolnośląskiej Okręgowej Izby Inżynierów Budownictwa.

dnie art. 5 ust 2 ustawy z dnia 18 września 2001 r. o podpisie elektronicznym (Dz. U. 2001 Nr 130 poz. 1450) dane w postaci
tronicznej opatrzone bezpiecznym podpisem elektronicznym weryfikowanym przy pomocy ważnego kwalifikowanego certyfikatu są
noważne pod względem skutków prawnych dokumentom opatrzonym podpisami własnoręcznymi.)

ZĄD WOJEWÓDZKI

w Jeleniej Górze
(pieczęć)
KANCELARIA ARCHITEKTURY
MAG. 1642/86 BUDOWLANEGO

Jelenia Góra, dnia 11-12 197

DECYZJA O STWIERDZENIU PRZYGOTOWANIA ZAWODOWEGO
do pełnienia samodzielnych funkcji technicznych w budownictwie

Na podstawie § 4 ust. 2, § 6 ust. 3, § 7 i § 13 ust. 1 pkt 2 lit. a rozporządzenia Ministra Gospodarki Terenowej i Ochrony Środowiska z dnia 20 lutego 1974 r. w sprawie samodzielnych funkcji technicznych w budownictwie (Dz.U. Nr 2, poz. 46) stwierdzam, że:

obywatel(ka) BOGDAN WISNIEWSKI
(imię i nazwisko)

magister inżynier budownictwa
(tytuł naukowy - zawodowy)

urodzony(a) dnia 19 lipca 19 55 r. w Jeleniej Górze

posiada przygotowanie zawodowe upoważniające do wykonywania samodzielnej funkcji projektanta

(rodzaj funkcji)

specjalności konstrukcyjno-budowlanej
(rodzaj specjalności techniczno-budowlanej)

zakresie

(specjalizacja zawodowa)

A-BUA/14
A Kr. MA-BUA-14 z. 2871-79

RZG Ustrzyki 899-79 3.100

7A 30000001

Zaświadczenie

o numerze weryfikacyjnym:

DOŚ-G7P-5A8-CCS *

Leonard Łącki o numerze ewidencyjnym DOŚ/BO/0376/01

Mieszkanie zamieszkania ul. Fałata 2, 58-560 Jelenia Góra

jest członkiem Dolnośląskiej Okręgowej Izby Inżynierów Budownictwa i posiada wymagane ubezpieczenie od odpowiedzialności cywilnej.

Niniejsze zaświadczenie jest ważne od 2013-01-01 do 2013-12-31.

Zaświadczenie zostało wygenerowane elektronicznie i opatrzone bezpiecznym podpisem elektronicznym weryfikowanym przy pomocy ważnego kwalifikowanego certyfikatu w dniu 2013-02-18 roku przez:

Geniusz Hotała, Przewodniczący Rady Dolnośląskiej Okręgowej Izby Inżynierów Budownictwa.

Podpisanie art. 5 ust 2 ustawy z dnia 18 września 2001 r. o podpisie elektronicznym (Dz. U. 2001 Nr 130 poz. 1450) dane w postaci elektronicznej opatrzone bezpiecznym podpisem elektronicznym weryfikowanym przy pomocy ważnego kwalifikowanego certyfikatu są równoważne pod względem skutków prawnych dokumentom opatrzonym podpisami własnoręcznymi.)

Jelenia Góra, dnia 12.11. 1982

1025/82

DECYZJA O STWIERDZENIU PRZYGOTOWANIA ZAWODOWEGO
do pełnienia samodzielnych funkcji technicznych w budownictwie

na podstawie § 4 ust.2, § 6 ust.3, § 7 i § 13 ust.1 pkt 2 lit. -

rozporządzenia Ministra Gospodarki Terenowej i Ochrony Środowiska z dnia 20 lutego 1975 r.
w sprawie samodzielnych funkcji technicznych w budownictwie (Dz.U. Nr 8, poz. 46) stwierdza

osobę: Leonard Łacki
(imię i nazwisko)

magister inżynier budownictwa
(tytuł naukowy - zawodowy)

urodzonej(a) dnia 5 listopada 1949 r. w Krośnie Odrzańskim

na przygotowanie zawodowe upoważniającego do wykonywania samodzielnej funkcji

projektanta
(rodzaj funkcji)


specjalności: konstrukcyjno-budowlanej
(rodzaj specjalności techniczno-budowlanej)

na terenie: _____

_____ (specjalizacja zawodowa)

MA-BUA-14 z. 2871-79

RZG Ustrzyki 899-79 9.100

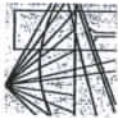

Bydgoszcz 2012-11-20

(miejscowość, data)

WLANE

1 ustawy z dnia 31 stycznia 1941 r.
z ust. 1 pkt 1 rozporządzenia
z Architektury z dnia 10 września
ich funkcje techniczne w budom-

Świadczenie

tarnych
któw instalacji
projektów budowlane-
projekty te wchodzi
w instalacji i urządzeń

Zaświadczenie

Pan/Pani **MAŁECKI JÓZEF**

miejscę zamieszkania
85-830 BYDGOSZCZ

UL. SANDOMIERSKA 30/20

jest członkiem Kujawsko-Pomorskiej

Okręgowej Izby Inżynierów Budownictwa

o numerze ewidencyjnym

KUP/IS/1501/01

i posiada wymagane ubezpieczenia od odpowiedzialności
cywilnej.

Niniejsze zaświadczenie jest ważne od dnia **2013-01-01**

do dnia **2013-12-31**

KUJAWSKO POMORSKA OKRĘGOWA
IZBA INŻYNIERÓW BUDOWNICTWA
w BYDGOSZCZY
85-030 BYDGOSZCZ, ul. B. Rumiańskiego 6
tel. 52 366 70 50 - fax 52 366 70 59

PRZEWODNICZĄCY
Rady Okręgowej Izby
ix/1 odwołanych
prof. dr inż. Jerzy Adam Pochobonycki

WYDANY
Kujawsko-Pomorska

Uprawnienia budowlane

Na podstawie art. 18, art. 19 ust. I pkt. I i art. 20 ust. I ustawy z dnia 31
maja 1961 r. — prawo budowlane (Dz. U. nr 7, poz. 46) oraz § 29 i § 9 ust.
rozporządzenia Przewodniczącego Komitetu Budownictwa, Urbanistyki i Archi-
tury z dnia 10 września 1962 r. w sprawie kwalifikacji fachowych osób wy-
konujących funkcje techniczne w budownictwie powszechnym (Dz. U. nr 53, poz.


Ob. Antoni K a r p i Ń s k i

magister inżynier elektryk

urodzony dnia 22 września 1933r. w Osowiec pow. Grajewo

o t r z y m u j e

w specjalności instalacji i urządzeń elektrycznych
uprawnienia budowlane do sporządzania projektów wszelkiego
rodzaju instalacji i urządzeń elektrycznych wchodzący
do zakresu budownictwa powszechnego.

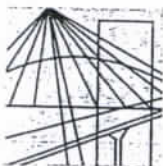

P O L S K A
I Z B A
I N Ż Y N I E R Ó W
B U D O W N I C T W A

Bydgoszcz 2012-12-31
(miejsowość, data)

Zaświadczenie

Pan/Pani **KARPIŃSKI ANTONI**

miejsce zamieszkania

85-710 BYDGOSZCZ

UL. MAZURSKA 1/25

jest członkiem Kujawsko-Pomorskiej

Okręgowej Izby Inżynierów Budownictwa

o numerze ewidencyjnym

KUP/IE/0210/12

i posiada wymagane ubezpieczenia od odpowiedzialności
cywilnej.

Niniejsze zaświadczenie jest ważne od dnia

2013-01-01

do dnia

2013-12-31

KUJAWSKO POMORSKA OKRĘGOWA
IZBA INŻYNIERÓW BUDOWNICTWA
w BYDGOSZCZY
85-030 BYDGOSZCZ, ul. B. Rumieńskiego 6

PRZEWODNICZĄCY
Rady Okręgowej Izby

WBPP-NB-7210/301/82

DECYZJA

**O STWIERDZENIU PRZYGOTOWANIA ZAWODOWEGO
 do pełnienia samodzielnych funkcji technicznych w budownictwie**

Na podstawie § 5 ust. 1 § 7 § 13 ust. 1 pkt. 4 lit. d
 rozporządzenia Ministra Gospodarki Terenowej i Ochrony Środowiska, z dnia 20 lutego 1975 r.
 w sprawie samodzielnych funkcji technicznych w budownictwie (Dz. U. Nr 8, poz. 46 stwierdza

osobę (ka) **Krzysztof Zdzisław Żekoński**

 inżynier elektryk

(tytuł naukowy - zawodowy)
 dnia 19 października 1983 r. w Wydziale Projektowania


o przygotowanie zawodowe upoważniając do wykonywania samodzielnych funkcji
 projektanta, kierownika budowy i robót

z dziedziny działalności
 instalacyjno-inżynierskiej
 instalacji elektrycznych

osobę (ka) **Krzysztof Zdzisław Żekoński**
 jest upoważniony(a) do:

porządzania projektów instalacji elektrycznych
 kierowania, nadzorowania i kontrolowania budowy i robót,
 kierowania i kontrolowania wytwarzania konstrukcyjnych elementów
 instalacji oraz oceniania i badania stanu technicznego w zakresie
 instalacji elektrycznych.



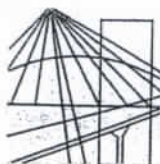

P O L S K A
I Z B A
I N Ż Y N I E R Ó W
B U D O W N I C T W A

Bydgoszcz
(miejscowość)

Zaświadczenie

Pan/Pani **ŻEKOŃSKI KRZYSZTOF**

miejsce zamieszkania

85-731 BYDGOSZCZ

UL. SWARZEWSKA 40/18

jest członkiem Kujawsko-Pomorskiej

Okręgowej Izby Inżynierów Budownictwa

o numerze ewidencyjnym

KUP/IE/2938/01

i posiada wymagane ubezpieczenia od odpowiedzialności
cywilnej.

Niniejsze zaświadczenie jest ważne od dnia

2013-01-01

do dnia

2013-06-30

**KUJAWSKO POMORSKA OKRĘGOWA
IZBA INŻYNIERÓW BUDOWNICTWA**
w BYDGOSZCZY
85-030 BYDGOSZCZ, ul. B. Rumińskiego 6
tel. 52 366 70 50 • fax 52 366 70 59

PRZEWODNICZA
Rady Okręgowej Izby
A. Podkościelny
prof. dr hab. inż. Adam Podkościelny
(pieczęć i podpis przewodniczącego)