


ELEWACJA POŁUDNIOWO - WSCHODNIA

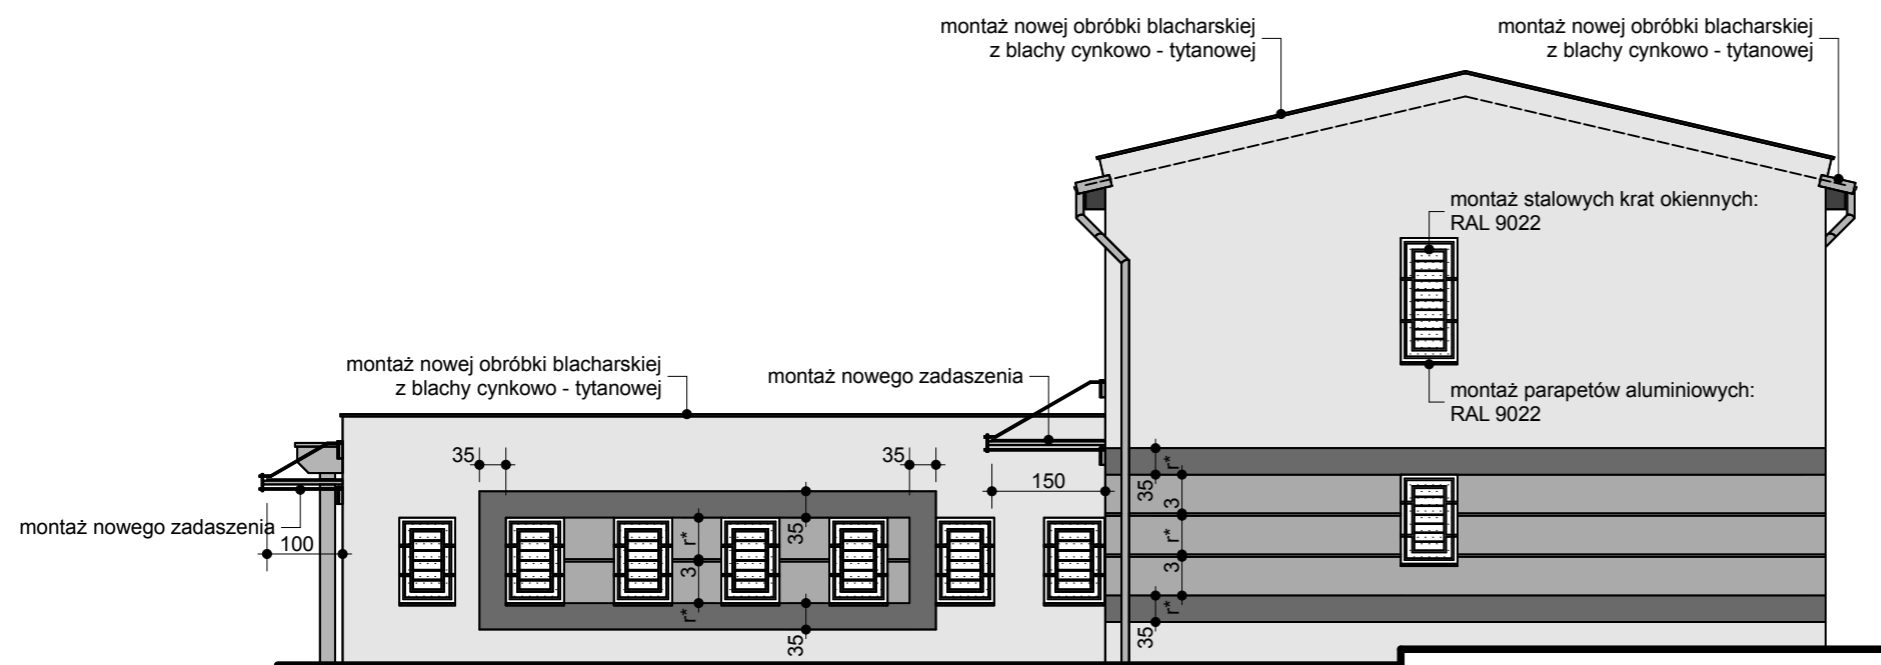

ELEWACJA PÓŁNOCNO - WSCHODNIA

LEGENDA:

- kolor wg wzornika Ceresit: NEBRASKA NB 1
- kolor wg wzornika Ceresit: ETNA ET 3
- kolor wg wzornika Ceresit: ETNA ET 5
- kolor wg wzornika Ceresit: CUBA CB 3

r<sup>\*</sup> = równe

PRACOWNIA ARCHITEKTONICZNA

**KOLORY**

JUSTYNA ŁOMASZEWICZ

ul. J. K. Chodkiewicza 7/1A; 85-065 Bydgoszcz  
tel. 693 61 44 51; e-mail: trzykolory@architekci.pl

Tytuł projektu

**PROJEKT BUDOWLANY  
DOCIEPLENIA ŚCIAN ZEWN.  
I STROPODACHU  
WRAZ Z REMONTEM  
POMIESZCZEŃ WARSZTATOWYCH**

Adres inwestycji

**Bydgoszcz, ul. Paderewskiego 15;  
dz. nr 71/4 i 72/4, obr. 169**

Inwestor

**Adm. Domów Miejskich "ADM" Sp. z o.o.  
Bydgoszcz, ul. Śniadeckich 1**

Nazwa rysunku

**ELEWACJA POŁUDN.-WSCH.,  
ELEWACJA PÓŁN.-WSCH.**

Projektant

**mgr inż. arch. Justyna Łomaszewicz**

Status rysunku

**Inwentaryzacja**

skala  
**1:100**

data  
**21 lutego 2013**

branża  
**A**

projekt  
**A**

nr rys.  
**08**

korekta