

ZAKŁAD USŁUG TECHNICZNYCH
„E.W.A.”
ul. Sz. Okrzejna 6A/16, 87-100 TORUŃ
tel. 662374073, (056) 6238788
NIP 956-001-75-78

Sekretariat ROM-2
Wp. 04 LIP. 2012
In. _____
Ilość załączników _____
L.dz. _____ Podpis _____

opinia odbioru
PRAWA, dnia 02.07.2012 r.

Opinia Nr 103 / E/ROM-2

z wyniku przeprowadzonych oględzin-ekspertyzy urządzeń ogrzewczo-kominowych
w BYDGOSZU ul. MARCELSKA Nr 51
dotycząca mieszkania Nr 2 Obyw. ROSTOJAŃ
sporządzona przez posiadającego wymagane uprawnienia mistrza kominarskiego
Obyw. ZOZISEANA JASIAŃSKIEGO w celu:

- 1. Wskazania miejsca na podłączenie
- 2. Ustalenia prawidłowości podłączenia
- 3. Ustalenia przyczyn wadliwego działania urządzeń

W związku z czym stwierdza się co następuje:

1. Przewód(y) Nr A5, A10 (patrz szkic na odwrocie) odpowiadają - nie odpowiadają wymaganiom niżej wymienionych przepisów i może (mogą) - nie może (nie mogą) być przeznaczone do podłączenia

(podać rodzaj urządzenia a w przypadku braku możliwości podłączenia podać przyczynę)
A5 KOCIOT CO GAROS
A-10 WENTYLACJA UKOCHYMI

2. Urządzenie(a) _____ podłączone jest (są) prawidłowo - nieprawidłowo
(podać rodzaj urządzenia)

3. Urządzenie(a) _____ działa(ją) wadliwie z przyczyn _____
(wymienić jakie) (jeżeli nieprawidłowo podać z jakiej przyczyny)

W celu osiągnięcia prawidłowego funkcjonowania urządzenia należy: PRZETWORZĄĆ I STABILIZACJĘ
KONIK I OTSKOKI, ZAKŁADZĄC KANAL SPALNOSTY DO
KOTEA CO PRZEJŚCIEM KANALODOPRĄTNI OŚRĘD. PŁA
POTRZEB KOTEA

Inne uwagi: INNEJDE INSTALACJA ŚLONA, DLA KAZIENKI
W KOPAL PRZEJŚCIE WENTYLACYJNY ZAKRYĆ WIDOK ODCIEPIONY


Opinię sporządzono w oparciu o: Ustawę Prawo budowlane z dnia 7 lipca 1994 r. (Dz. U. Nr 156 poz. 1118 - tekst jednolity z późniejszymi zmianami) oraz Rozporządzenie Ministra Spraw Wewnętrznych i Administracji z dnia 16.08.1999 r. (Dz. U. Nr 74 poz. 836) w sprawie warunków technicznych użytkowania budynków mieszkalnych, Rozporządzenie Ministra Infrastruktury z dnia 12.04.2002 r. (Dz. U. Nr 75 poz. 690) w sprawie warunków technicznych, jakim powinny odpowiadać budynki i ich usytuowanie oraz Rozporządzenie Ministra Spraw Wewnętrznych i Administracji z dnia 16.06.2003 r. (Dz. U. Nr 121 poz. 1138) w sprawie ochrony przeciwpożarowej budynków oraz przepisów wykonawczych i normi przedmiotowych, wydanych na ich podstawie.

Opinię sporządzono w 2 egzemplarzach z przeznaczeniem po 1 egz. dla: ROM-2 i 919

Potwierdzenie odbioru opinii:
dnia 15.07 podpis _____

Uwagi:
1. Po dokonaniu proponowanych rozwiązań, należy zgłosić ponownie do sprawdzenia prawidłowość wykonania i funkcjonowania urządzeń grzewczo-kominowych

Opiniodawca:
MISTRZ MISTRZ KOMINIARSKI
(uprawniony do wykonywania zawodu)
wpisany do Rejestru
Bod Nr 101/06 woj. kuj.-pomorsk.
Uch Nr 101/06
Zatwierdził podpis _____
Jasiewicz

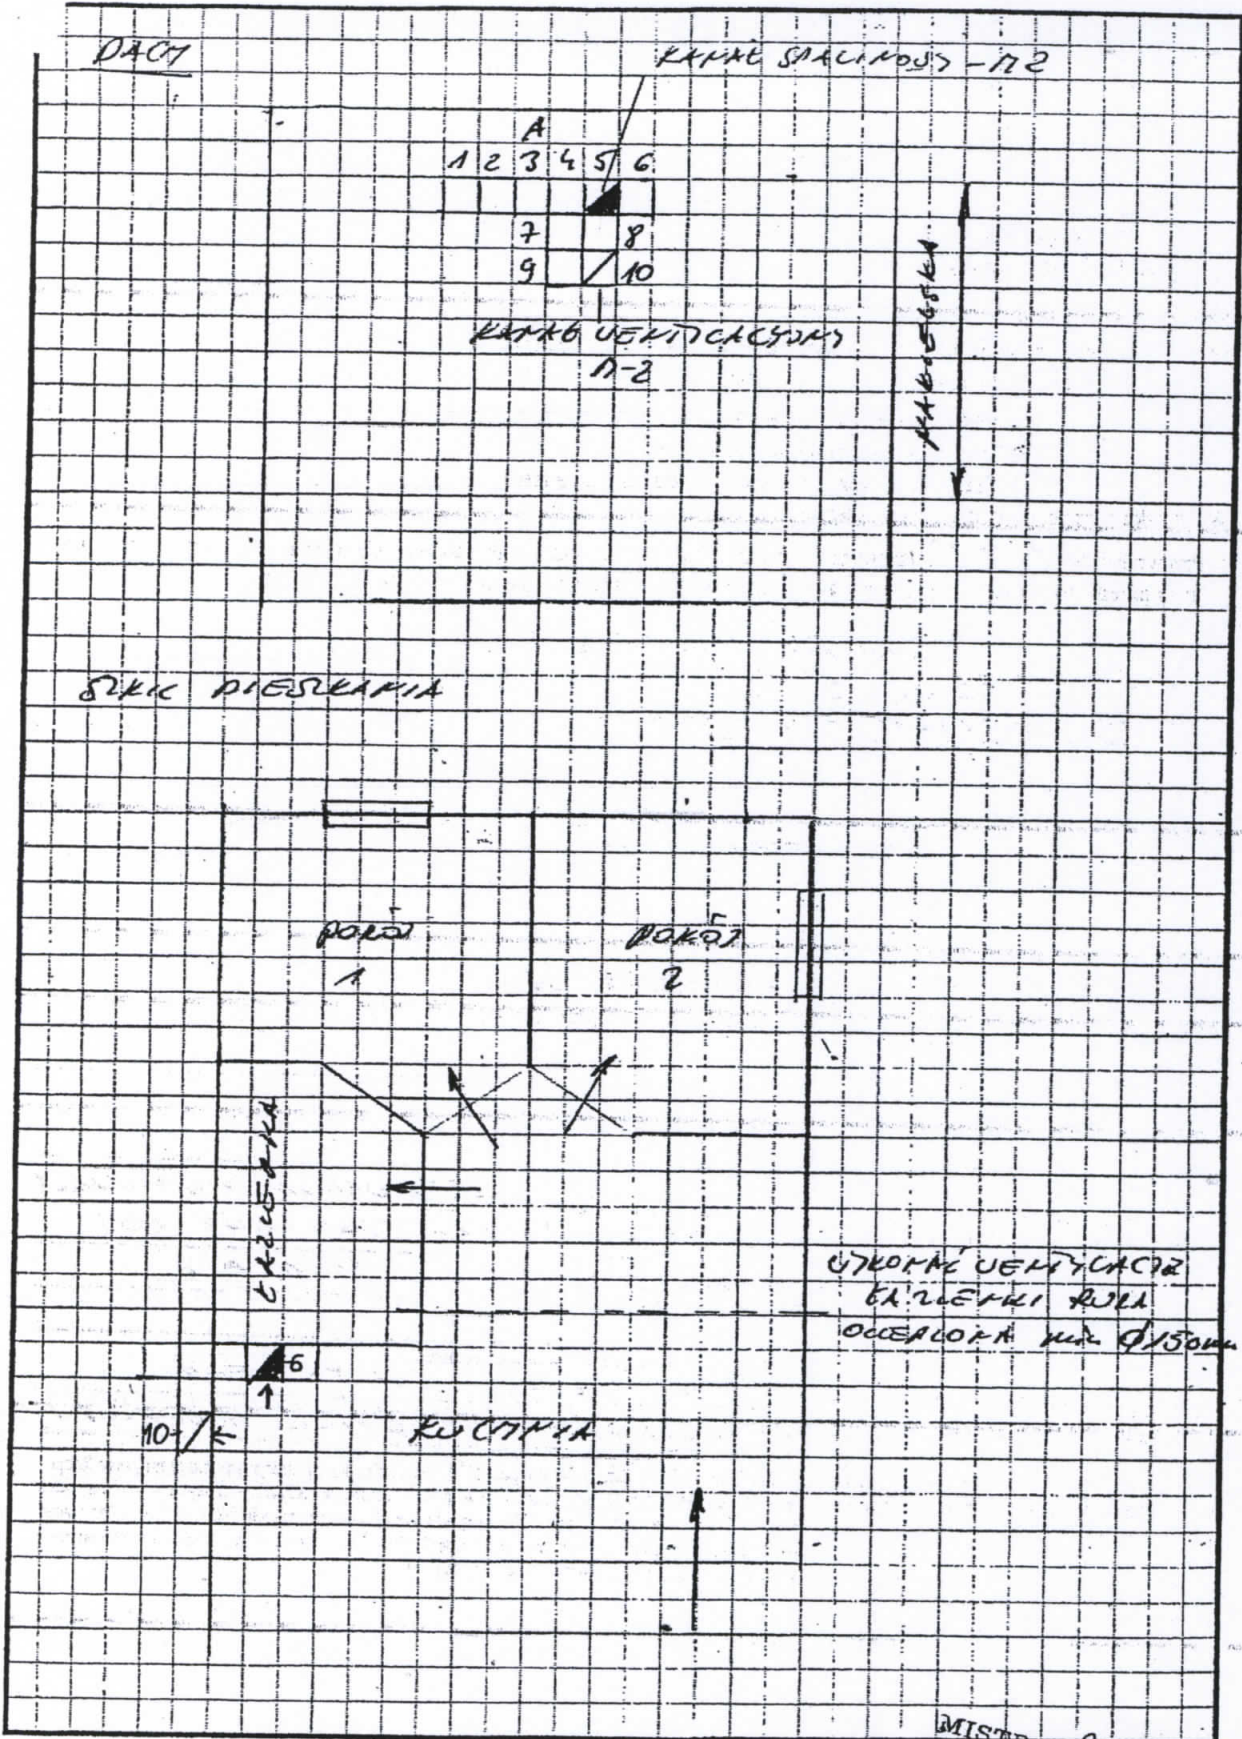

MISTRZ KOMINIARSKI
 wpisany do Rejestru
 god Nr 101/06 woj. kuj.-pomorskie
 Upr. Nr 101/06
 Zdzisław Jaszczyński