

Bydgoszcz 25.04.2013r

OPINIA 90/2013

Z wyników przeprowadzonych oględzin – ekspertyzy urządzeń ogrzewczo – kominowych

Bydgoszcz ul. Jasna 25/10

Sporządzona przez mistrza kominiarskiego *Zdzisława Jasińskiego* w celu wykonania **ogrzewania gazowego**

W związku z czym stwierdza się co następuje / załączony szkic/;

1. Lokal mieszkalny ma do swojej dyspozycji komin A jednorzędowy – dwukanałowy – przyklejony do ściany wyższego budynku
2. Do wentylacji pomieszczenia kuchni należy wykorzystać istniejący kanał wentylacyjny A-1 (pozostawić ten przewód kominowy z bocznymi wylotami)
3. Do podłączenia kotła gazowego dwufunkcyjnego należy wykorzystać przewód kominowy A-2 o dł. 7,00 m (aktualnie podłączony piec kaflowy).
4. Należy zamontować kocioł gazowy dwufunkcyjny – **turbo** ze wzgl. na fakt możliwości występowania wstecznych ciągów wentylacji (patrz pkt. 1)
5. Pomieszczenie kuchni odpowiada przepisom prawa budowlanego pod wzgl. kubatury
6. Opinia dotyczy ogrzewania gazowego na gaz ziemny.

W oparciu o art. 62 Ustaw Prawa Budowlanego z dnia 7 lipca 1994r. (Dz.U.nr 89 poz.414) z zmianami (Dz.U. z 2006r. Nr 156, poz 1118), oraz Rozporządzenie Ministra Infrastruktury z dnia 12 kwietnia 2002r, w sprawie warunków technicznych, jakim powinny odpowiadać budynki i ich usytuowanie, (Dz.U.nr 75poz. 690), Rozporządzenie Ministra Spraw Wewnętrznych i Administracji z 21.04.2006r (DZ.U. z 2006r. Nr 80, poz.563, § 30 ust. 1 pkt 1,2,3 i ust 2) oraz na ich podstawie wydane przepisy wykonawcze i obowiązujące normy przedmiotowe.

Opinię sporządzono w 2 egz. z przeznaczeniem po 1 egz. dla Administratora
1 egz. dla a/a

Potwierdzenie odbioru opinii :

Dnia


Podpis

MISTRZ KOMINIARSKI
wpisany do Rejestru
pod Nr 101/06 woj. kuj.-pomorskie
Upz. Nr 101/06
Zdzisław Jasiński

OPINIODAWCA
(uprawniony mistrz kominiarski)

SZKIC ORIENTACYJNY:

JASNA 25/10

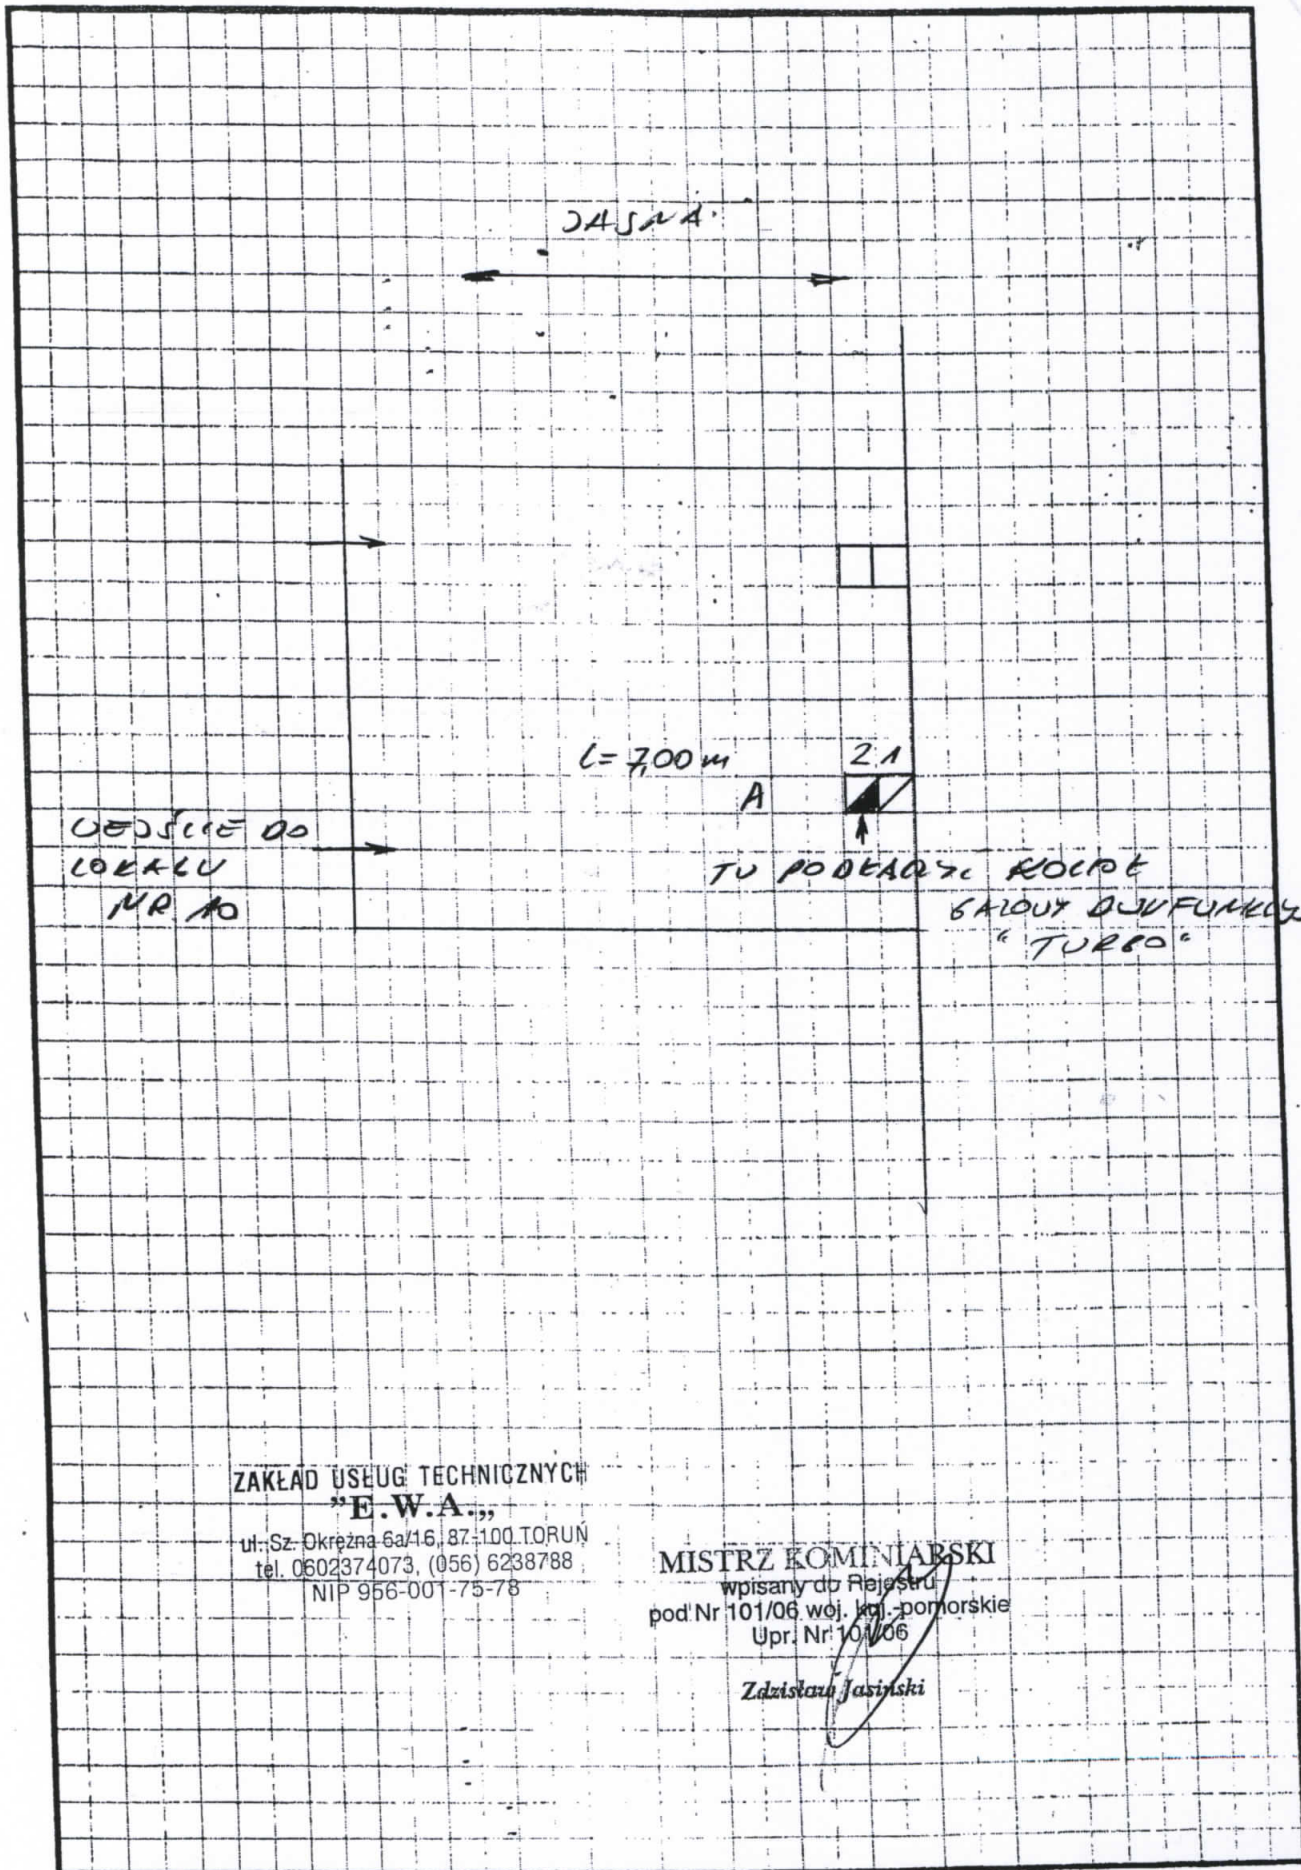

ZAKŁAD USŁUG TECHNICZNYCH
"E.W.A."

ul. Sz. Okrężna 6a/16, 87-100 TORUŃ
tel. 0602374073, (056) 6238788
NIP 956-001-75-78

MISTRZ KOMINIARSKI
wpisany do Rejestru
pod Nr 101/06 woj. kuj. pomorskie
Upr. Nr 101/06

Zdzisław Jasiński