

Bydgoszcz 25.04.2013r

### OPINIA 91/2013

Z wyników przeprowadzonych oględzin – ekspertyzy urządzeń ogrzewczo – kominowych

### Bydgoszcz ul. Śląska 9/1

Sporządzona przez mistrza kominiarskiego *Zdzisława Jasińskiego w celu wykonania ogrzewania gazowego*

**W związku z czym stwierdza się co następuje / załączony szkic/;**

1. Lokal mieszkalny ma do swojej dyspozycji kominy A i B są to kominy jednorzędowe
2. Do wentylacji pomieszczenia kuchni wykorzystany jest przewód kominowy B-2 natomiast do wentylacji łazienki wykorzystany jest przewód kominowy A-2
3. Do podłączenia kotła gazowego dwufunkcyjnego należy wykorzystać przewód kominowy A-4 o dł. 13,00 m (aktualnie podłączony jest GGWP)
4. Należy zamontować kocioł gazowy dwufunkcyjny w łazience
5. Pomieszczenie łazienki odpowiada przepisom prawa budowlanego pod wzgl. kubatury
6. Opinia dotyczy ogrzewania gazowego na gaz ziemny.

W oparciu o art. 62 Ustaw Prawa Budowlanego z dnia 7 lipca 1994r. (Dz.U.nr 89 poz.414) z zmianami (Dz.U. z 2006r. Nr 156, poz 1118), oraz Rozporządzenie Ministra Infrastruktury z dnia 12 kwietnia 2002r. w sprawie warunków technicznych, jakim powinny odpowiadać budynki i ich usytuowanie, (Dz.U.nr 75poz. 690), Rozporządzenie Ministra Spraw Wewnętrznych i Administracji z 21.04.2006r (DZ.U. z 2006r. Nr 80, poz.563, § 30 ust. 1 pkt 1,2,3 i ust 2) oraz na ich podstawie wydane przepisy wykonawcze i obowiązujące normy przedmiotowe.

Opinię sporządzono w 2 egz. z przeznaczeniem po 1 egz. dla Administratora  
1 egz. dla a/a

Potwierdzenie odbioru opinii :

Dnia .....

Podpis .....


MISTRZ KOMINIARSKI  
wpisany do Rejestru  
pod Nr 101/06 woj. kuj.-pomorskie  
Upr. Nr 101/06

*Zdzisław Jasiński*

**OPINIODAWCA**  
(uprawniony mistrz kominiarski)

SZKIC ORIENTACYJNY:

ŚLĄSKA 91A

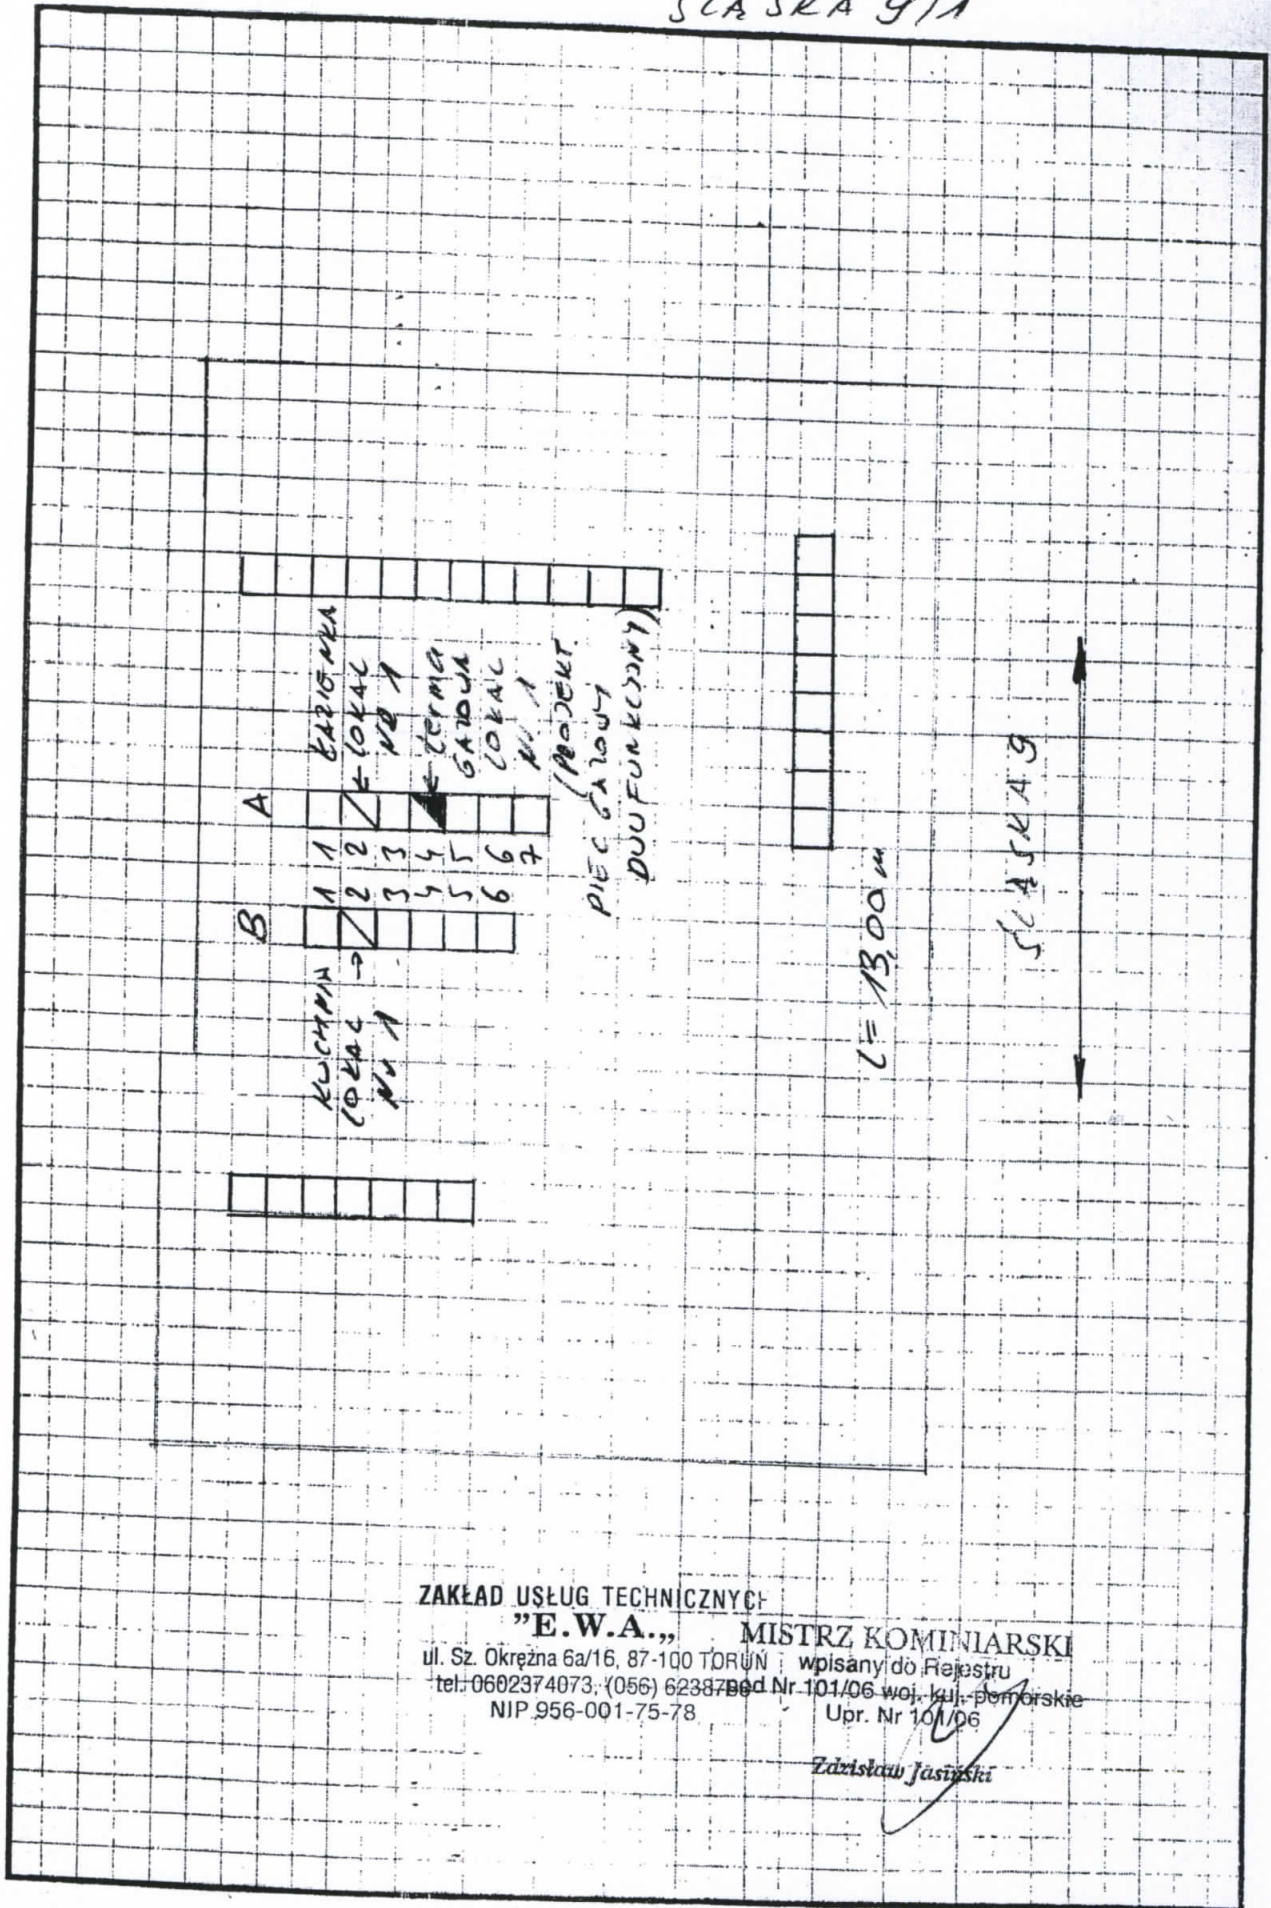

ZAKŁAD USŁUG TECHNICZNYCH

"E.W.A."

MISTRZ KOMINIARSKI

ul. Sz. Okrzejna 6a/16, 87-100 TORUŃ

wpisany do Rejestru

tel.: 0602374073, (056) 6238788

Nr 101/06 woj. kuj.-pomorskie

NIP 956-001-75-78

Upr. Nr 101/06

Zdzisław Jasieński