


Lp.	Podstawa	Opis i wyliczenia	j.m.	Poszcz	Razem
1	KNR 4-01 0212-01	Rozbiórka elementów konstrukcji betonowych niezbrojonych o grubości do 15 cm 3.70*1.0*0.15	m ³ m ³	0.555	
				RAZEM	0.555
2	KNKRB 6 0808-03	Rozebranie ogrodzenia z siatki 2.87	m m	2.870	
				RAZEM	2.870
3	KNR 2-31 0813-01	Rozebranie krawężników betonowych 15x30 cm na podsypce piaskowej 2.0	m m	2.000	
				RAZEM	2.000
4	KNR 2-01 0125-04	Ręczne usunięcie warstwy ziemi urodzajnej (humusu) o grubości do 15 cm z darnią z przewozem taczkami 9.0*1.70	m ² m ²	15.300	
				RAZEM	15.300
5	KNR 2-01 0125-04 0125-08	Ręczne usunięcie warstwy ziemi urodzajnej (humusu) o grubości 30 cm z darnią z przewozem taczkami 8.50*2.60	m ² m ²	22.100	
				RAZEM	22.100
6	KNR 2-31 0401-01	Rowki pod krawężniki i ławy krawężnikowe o wymiarach 20x20 cm w gruncie kat. I-II (16.20*2)+1.60	m m	34.000	
				RAZEM	34.000
7	KNR 2-31 0407-05	Obrzeża betonowe o wymiarach 30x8 cm na podsypce cementowo-piaskowej z wypełnieniem spoin zaprawą cementową (16.20*2)+1.60	m m	34.000	
				RAZEM	34.000
8	KNR 0-11 0322-01	Chodniki z kostki betonowej "POLBRUK" grubości 60 mm typu 40 na podsypce cementowo-piaskowej grubości 50 mm z wypełnieniem spoin zaprawą cementową 16.20*1.60	m ² m ²	25.920	
				RAZEM	25.920
9	KNR 0-11 0320-06	Chodniki z kostki betonowej "POLBRUK" grubości 60 mm dodatek za 1 cm różnicy Krotność = 5 16.20*1.60	m ² m ²	25.920	
				RAZEM	25.920
10	KNR 4-01 0108-05 0108-08	Wywóz ziemi samochodami samowytadowczymi na odległość 19 km grunt. kat. I-II 7	m ³ m ³	7.000	
				RAZEM	7.000

25.03.13
Inspektor Nadzoru Budowlanego
Wioletta Miska
nr. tel. p. 12 242 156 92
wrocławskie przedsiębiorstwo budowlane
ul. ...

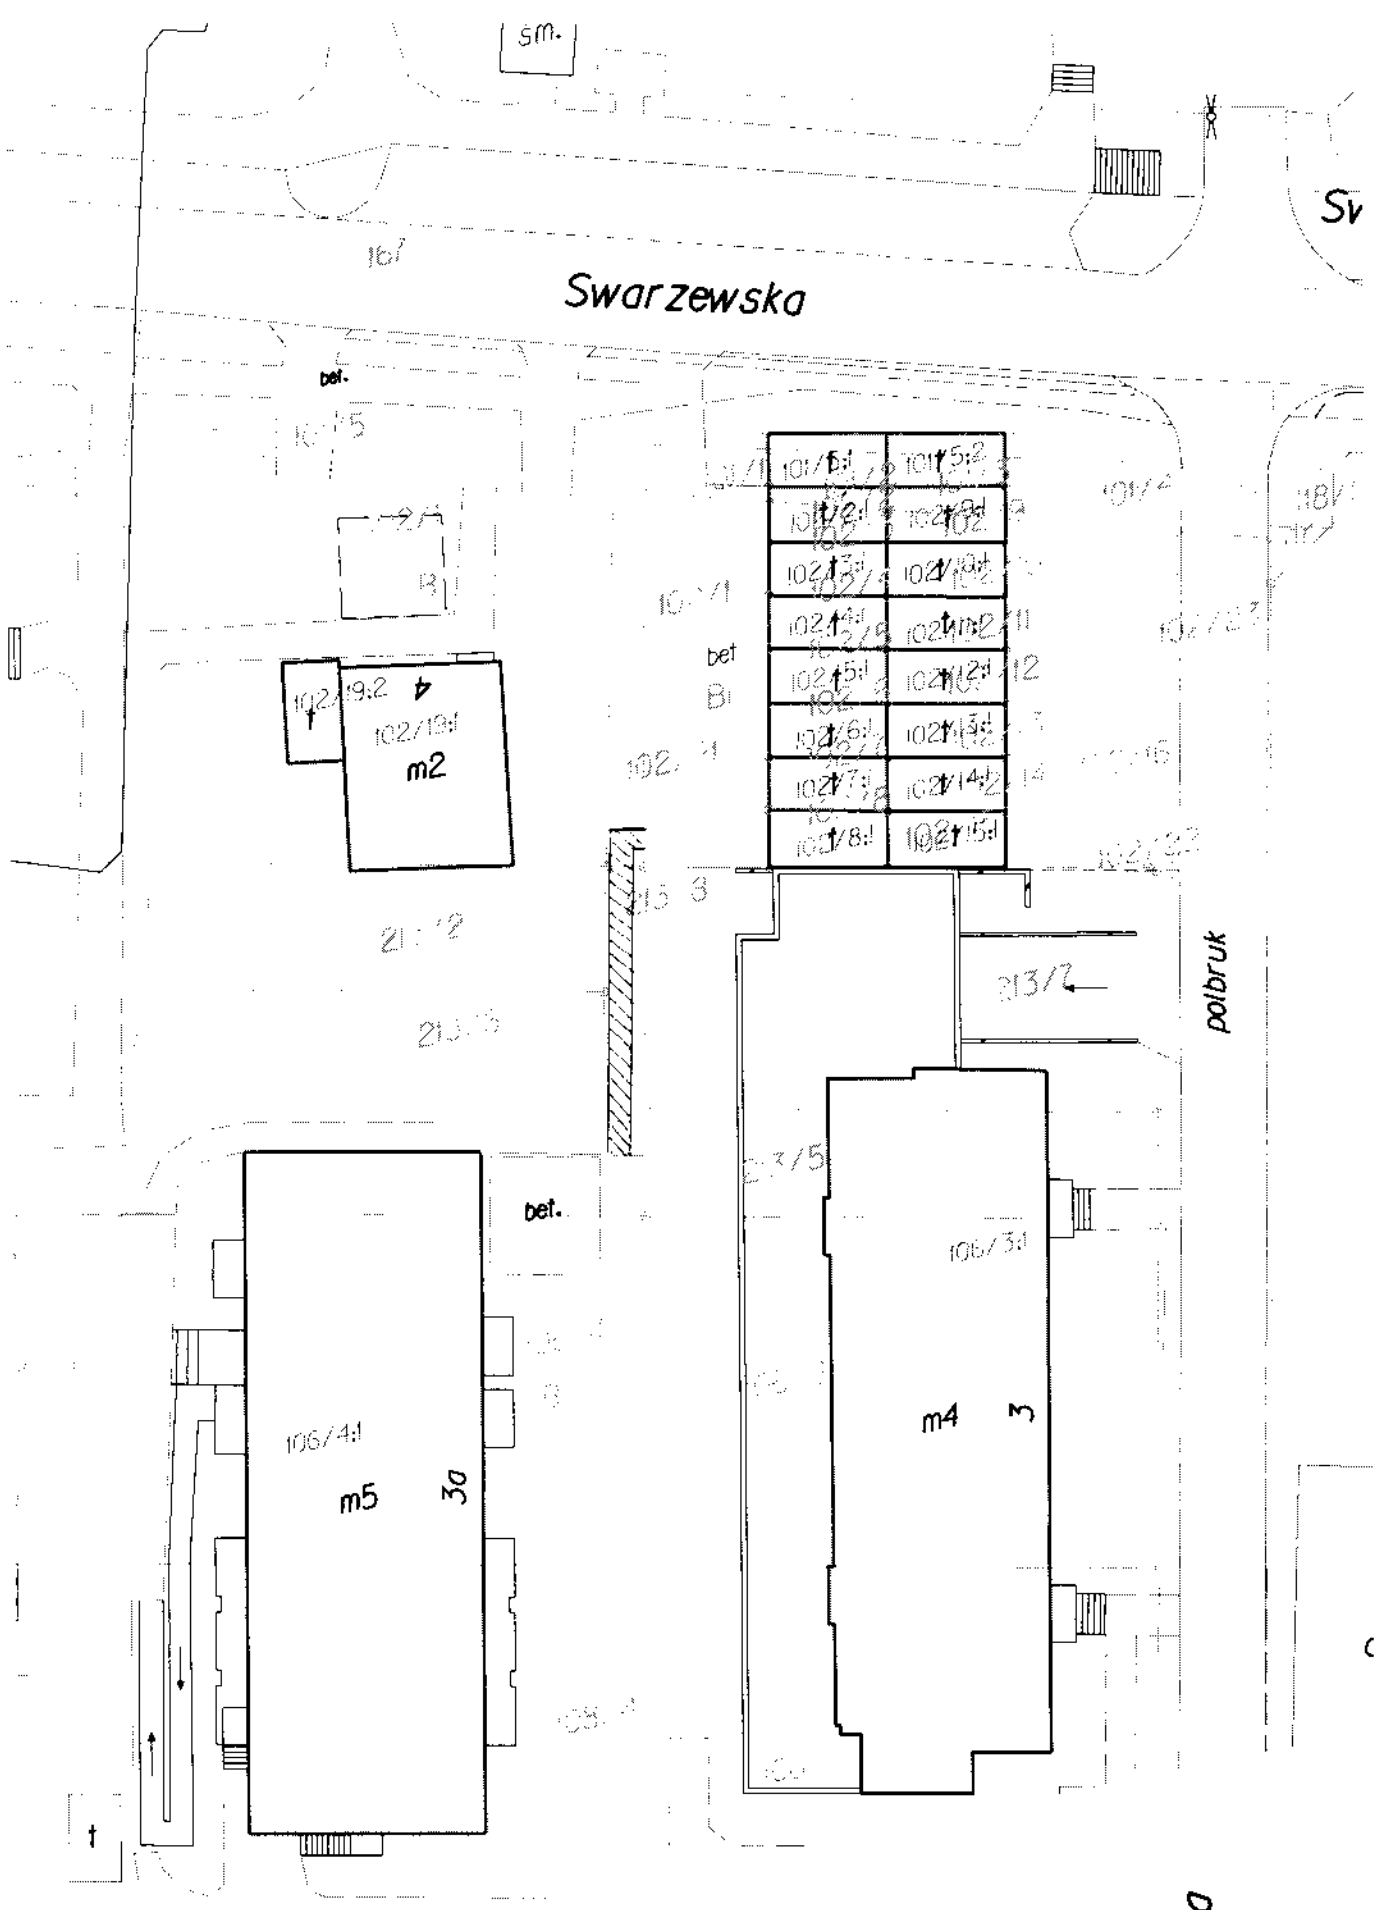

/// - PLANOWANY CHODNIK

Ceramiczna