


Brodzińskiego


Zulgemik 9/1
dla wydania N-1

ul. Bielicka nr 37

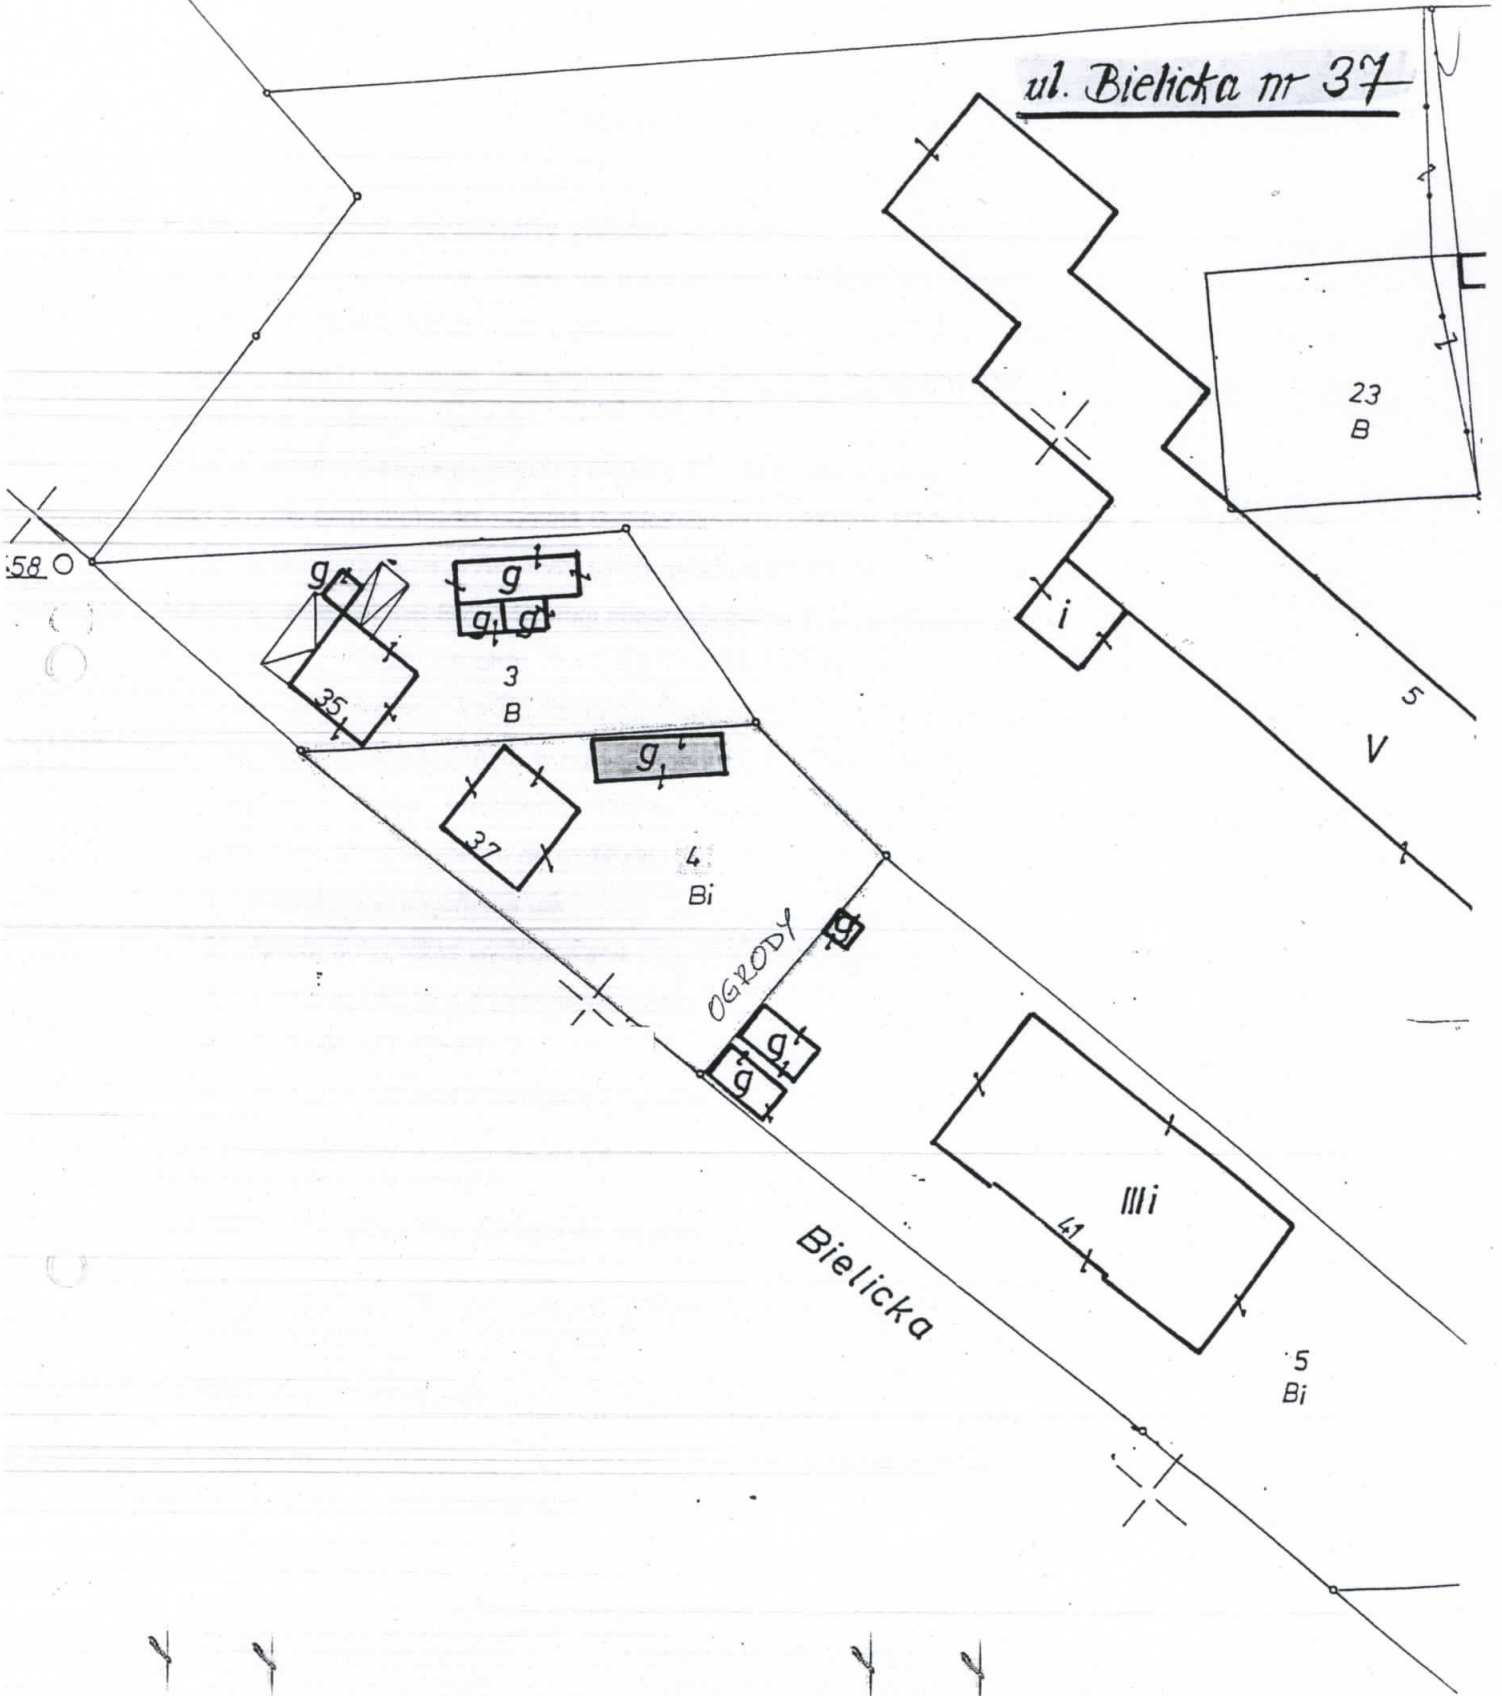


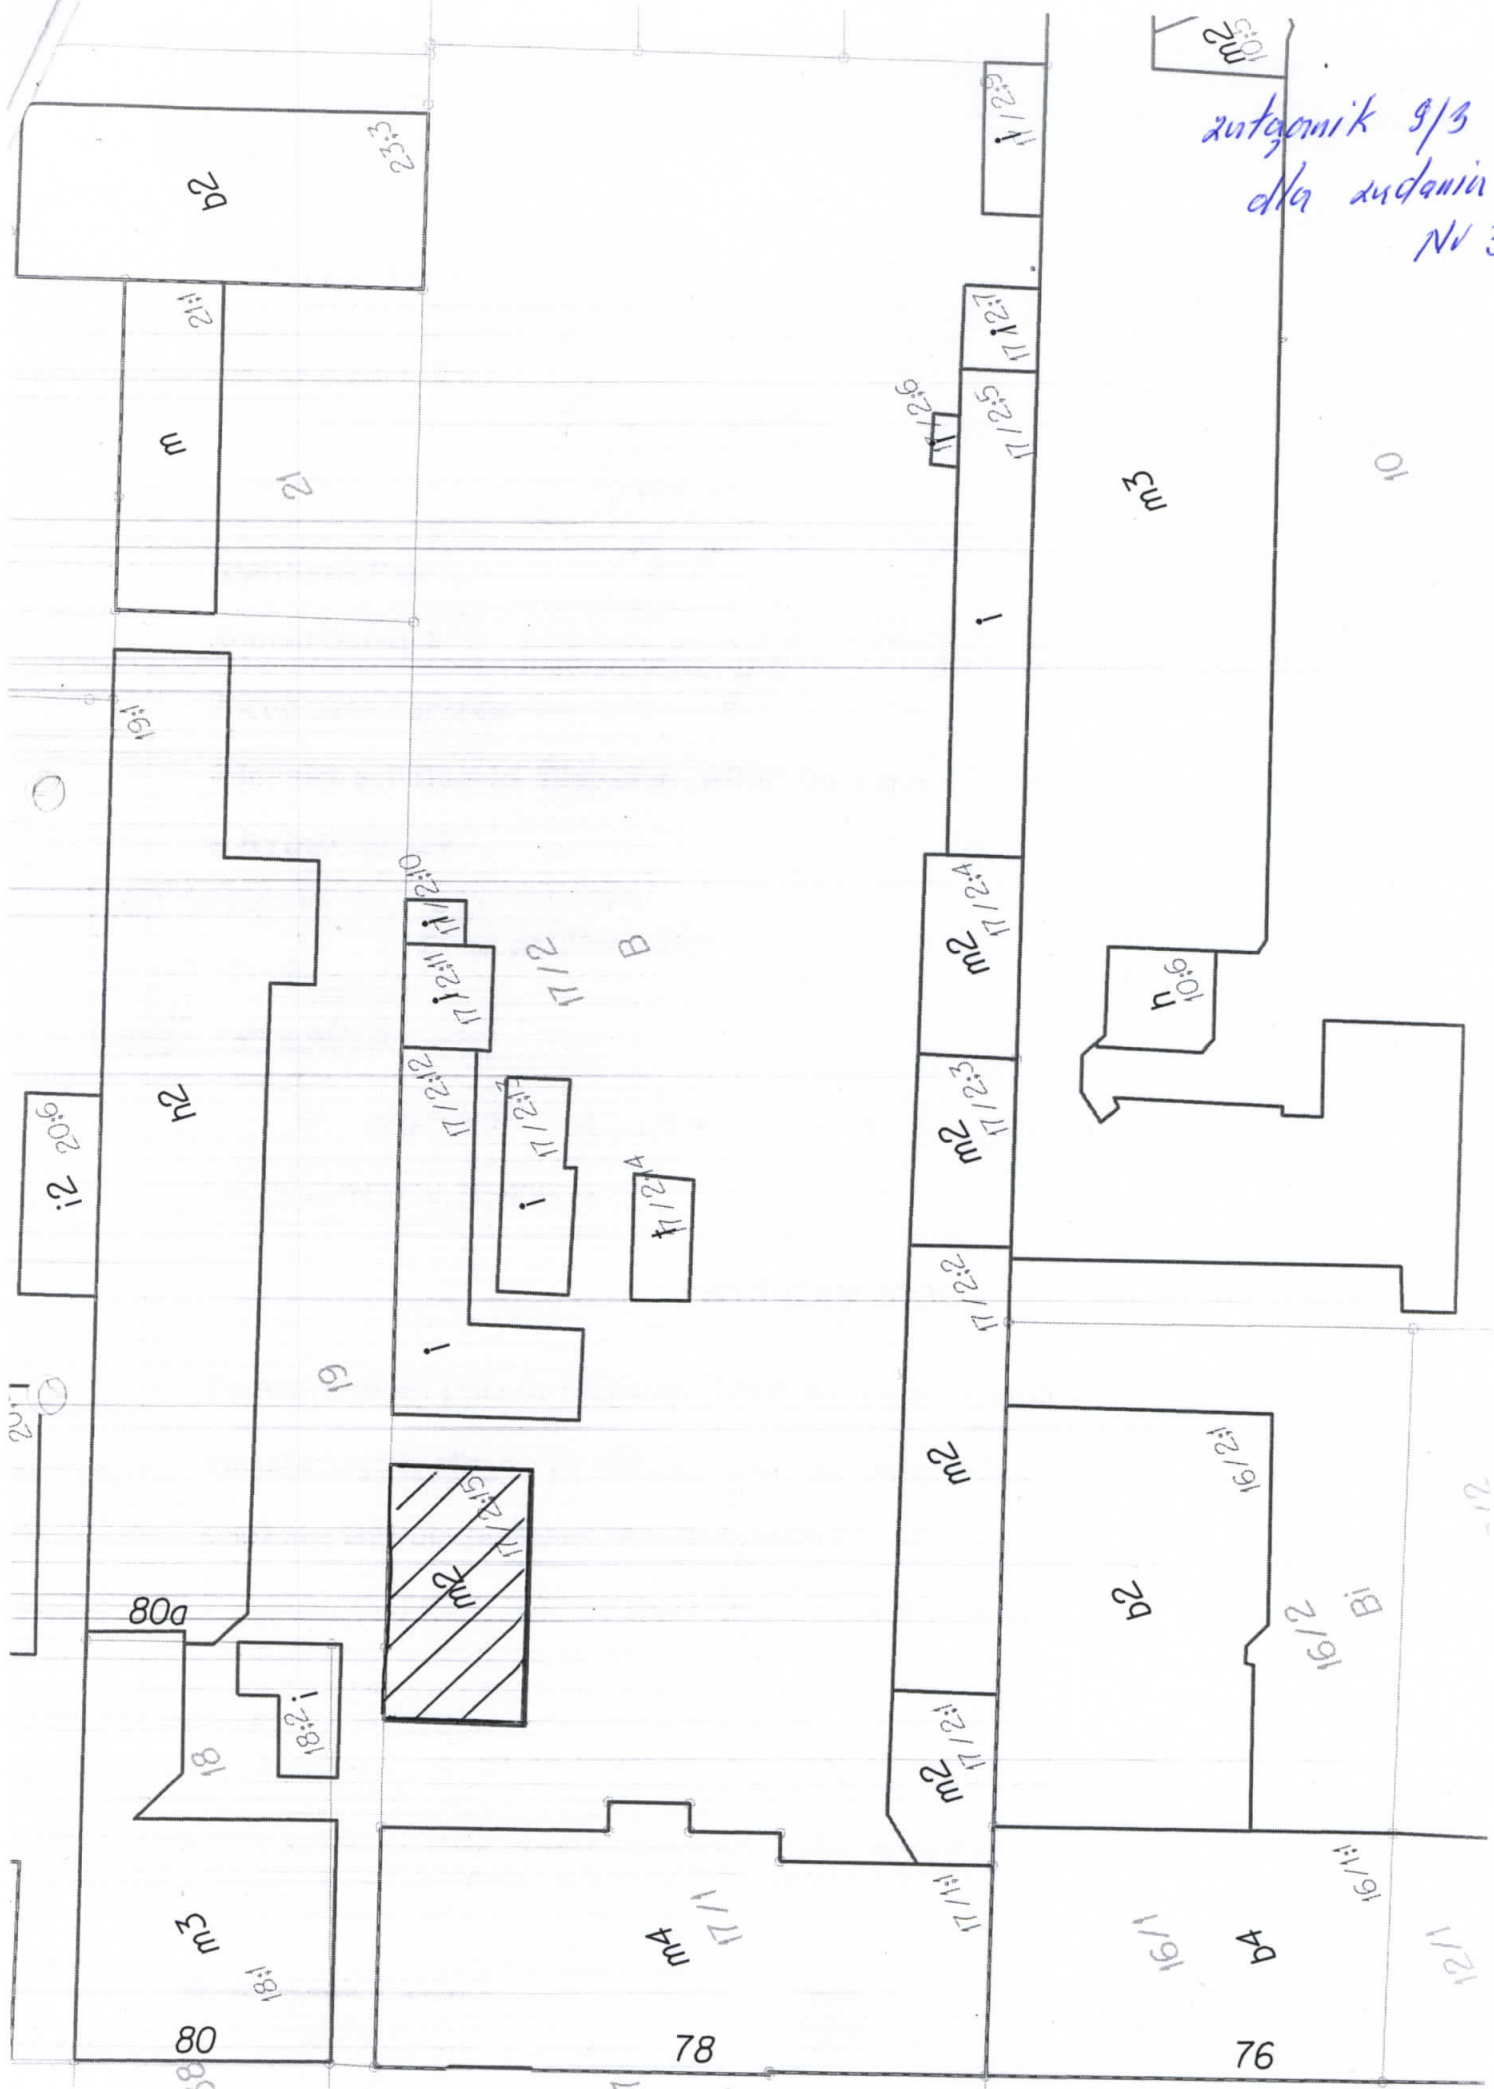
budynki gospodarcze przeznaczone do rozbudowy

zatkanik 3/2
dla zudania N2

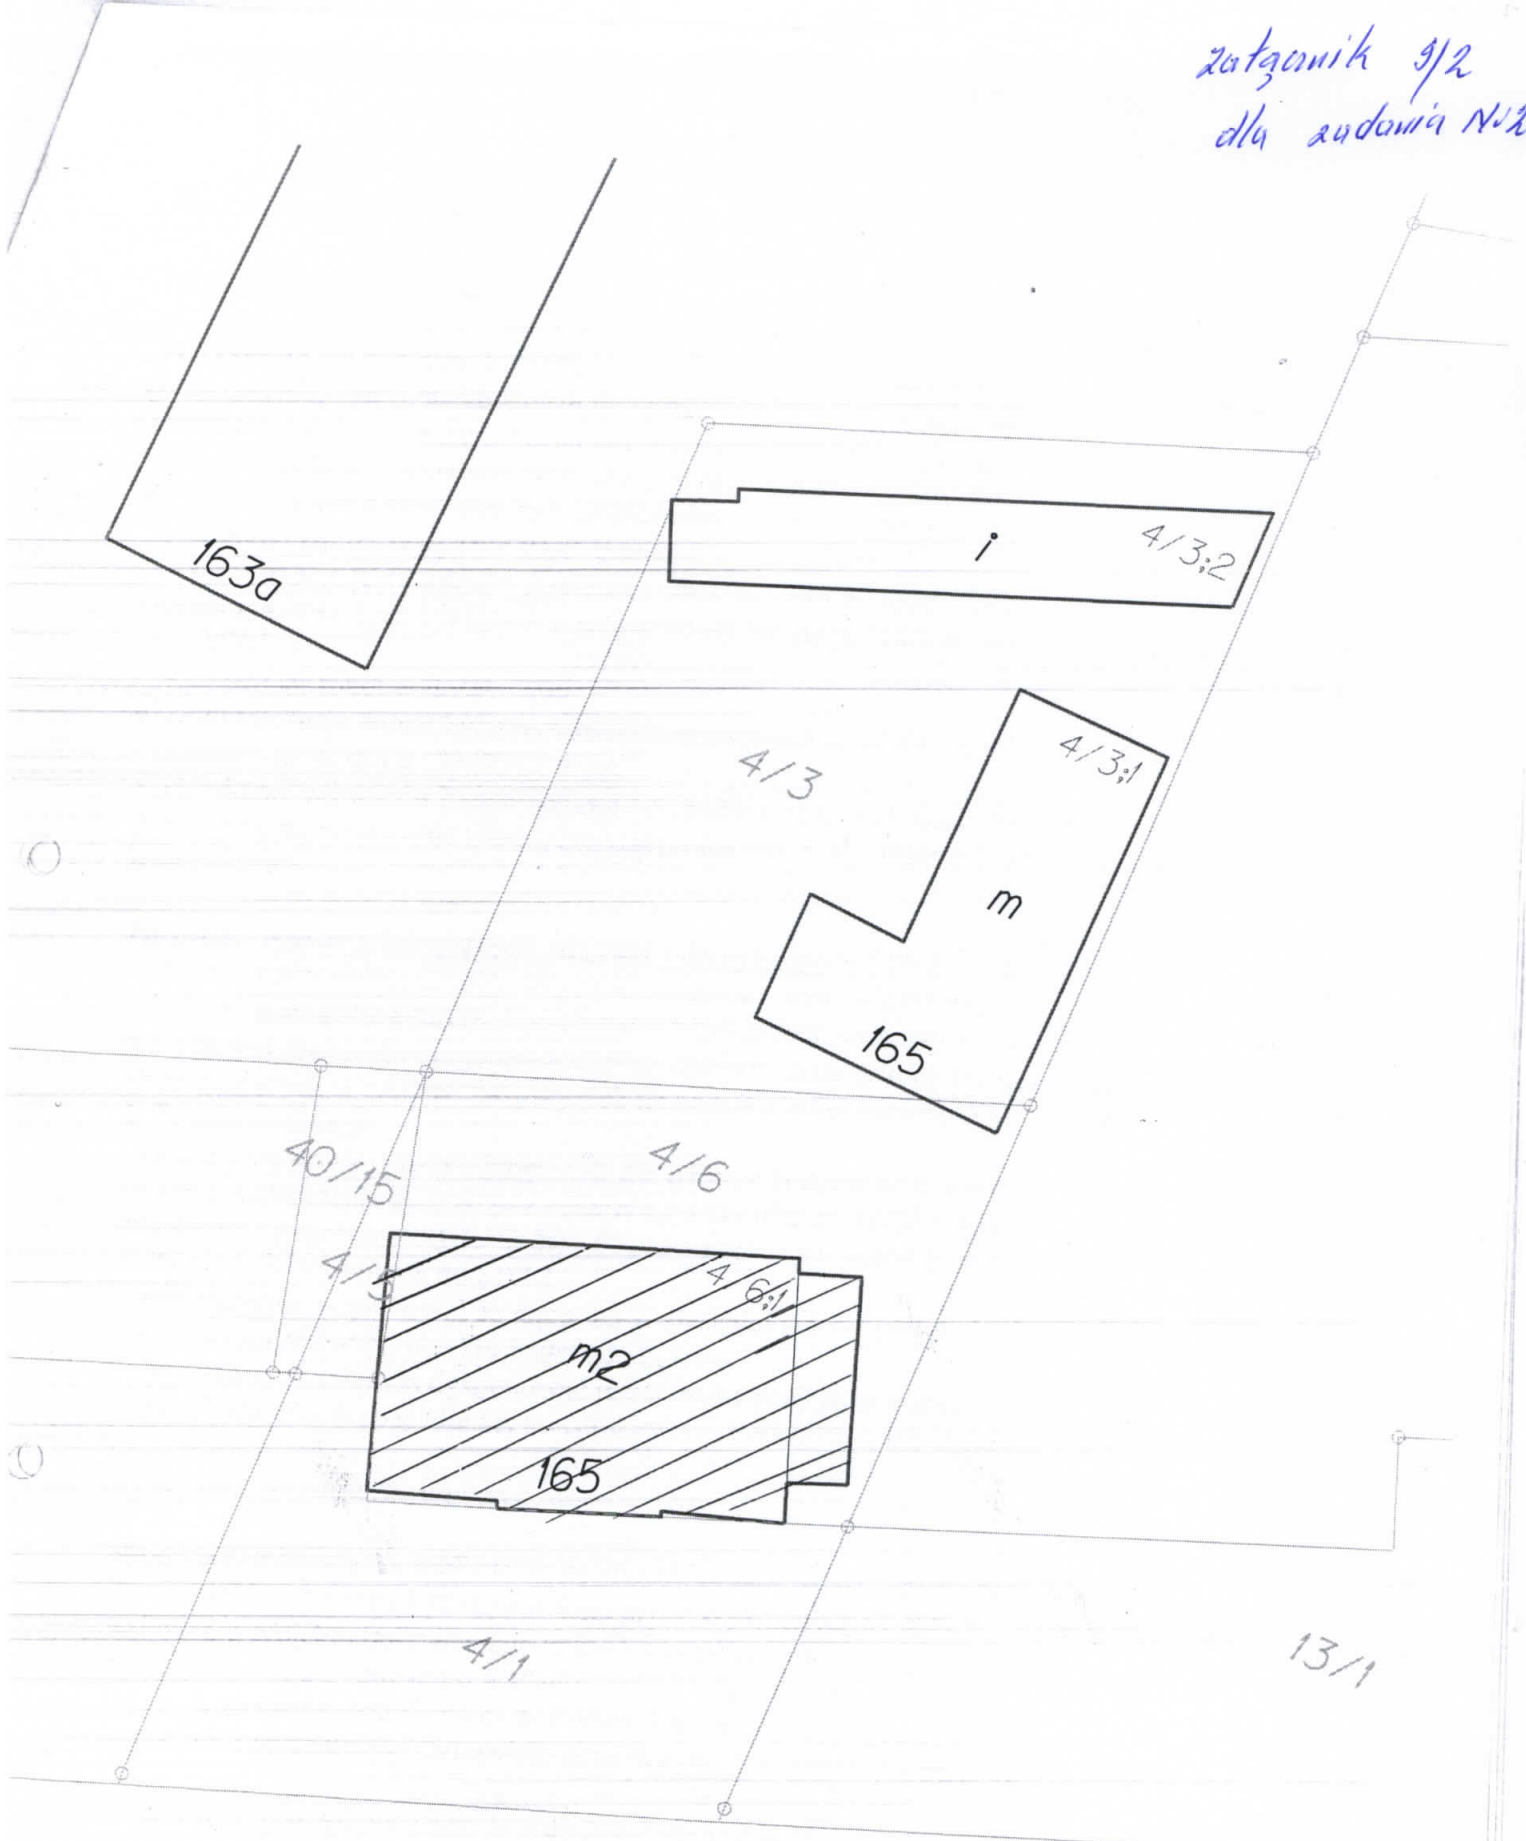


Furcion'ska 165 - front

 - bud. do wzbiórki



zuteownik 9/3
dla audania
N/3

Gdańska 78 ob II


 - budynek przeznaczony do wozbioki

autogramik 9/4
dla autogramu Nr 4

Ks. Skrupki 3 - oficyna 2




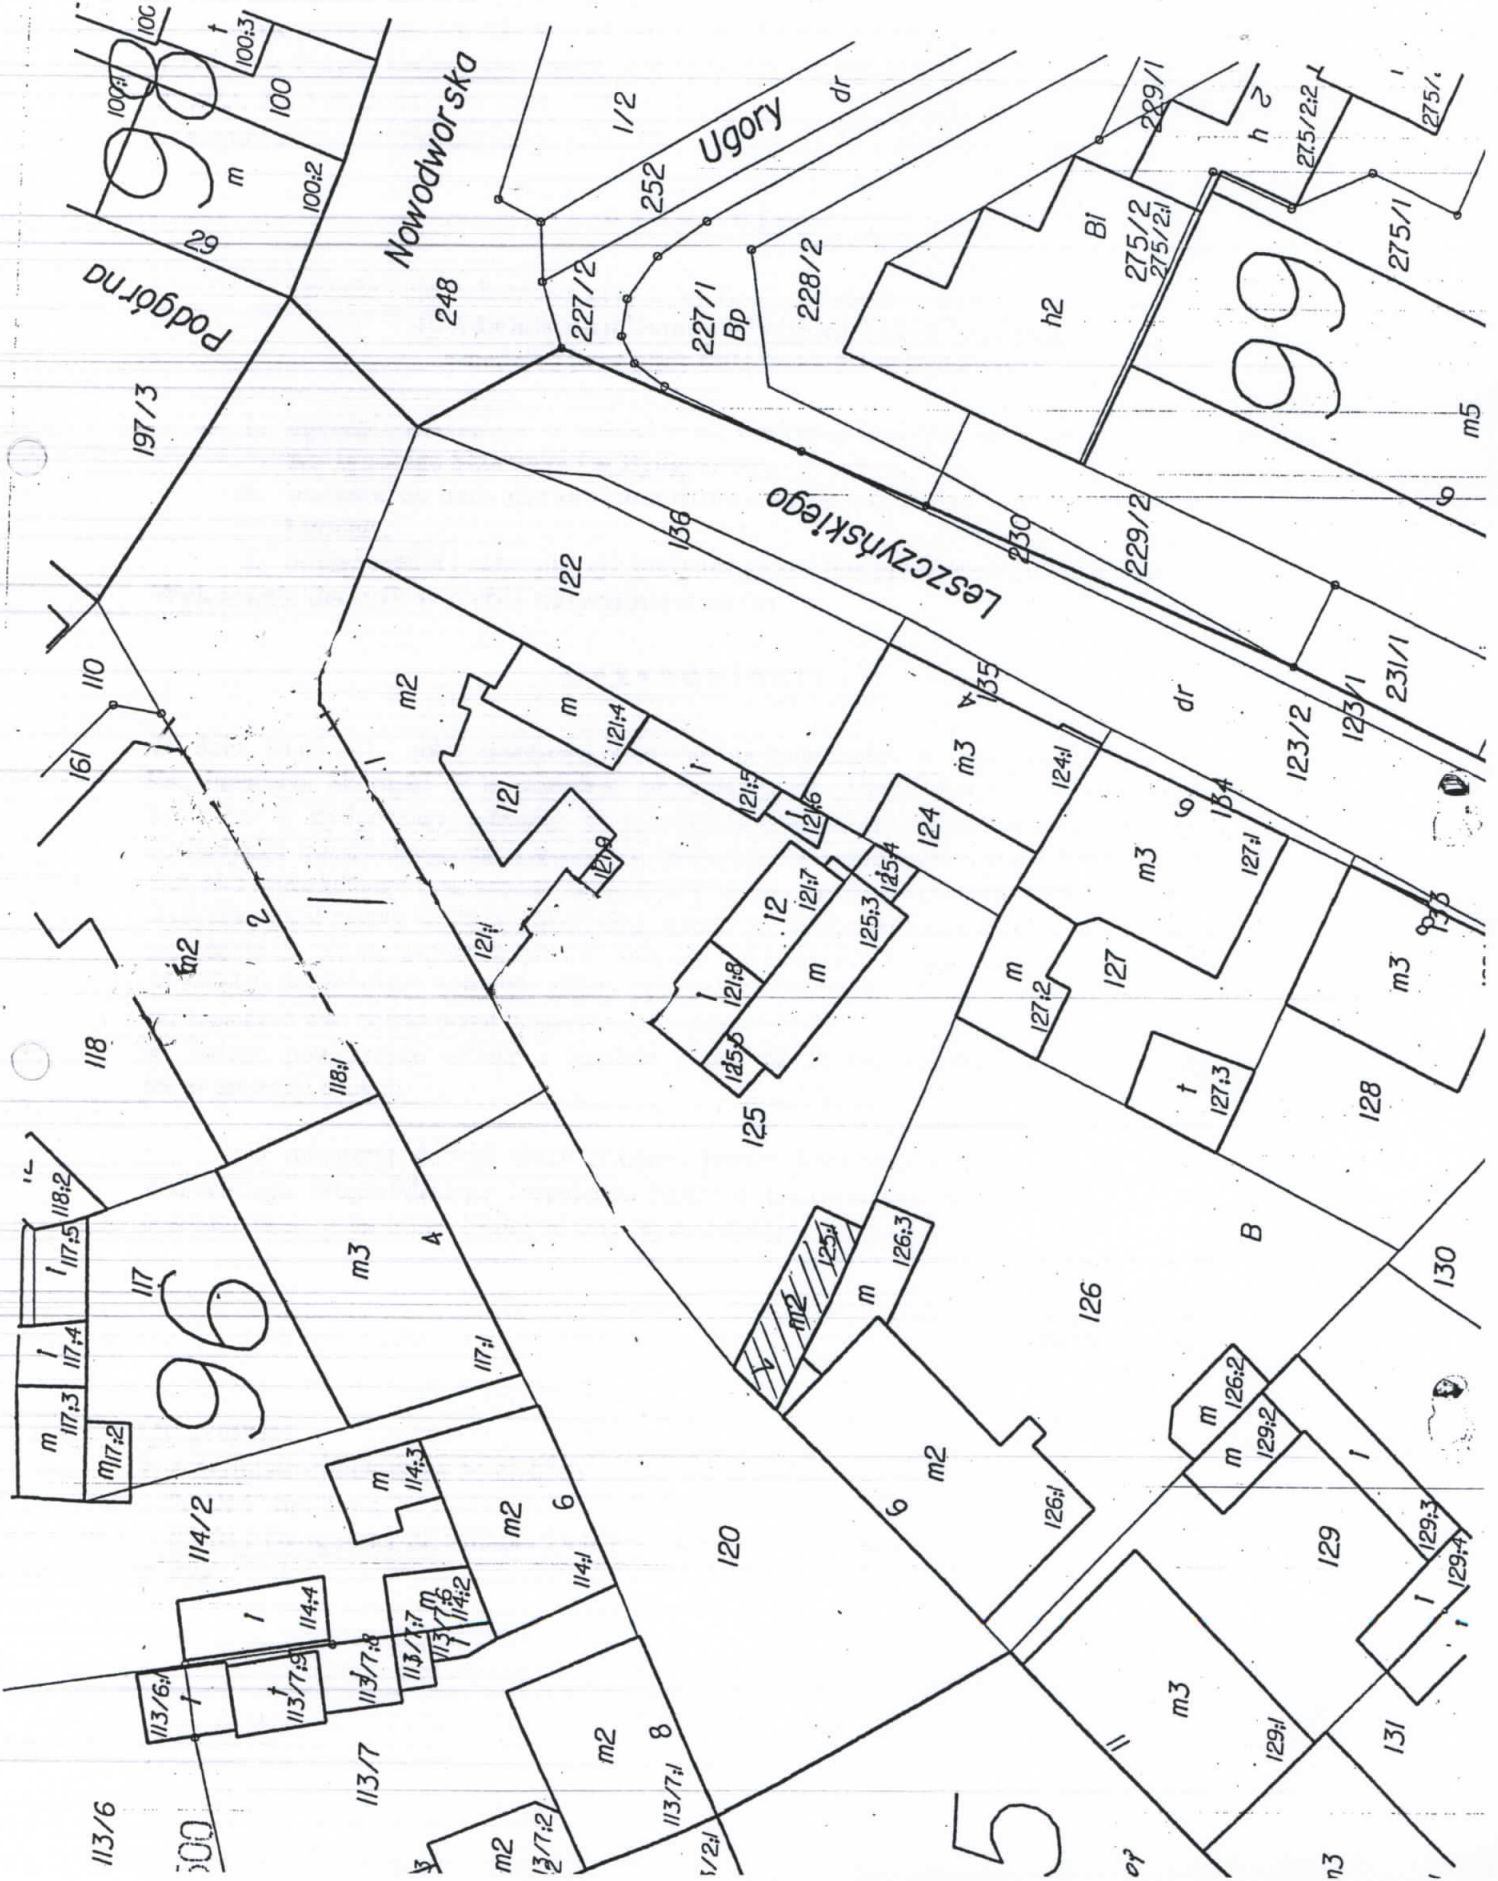
bud. do rozbudki

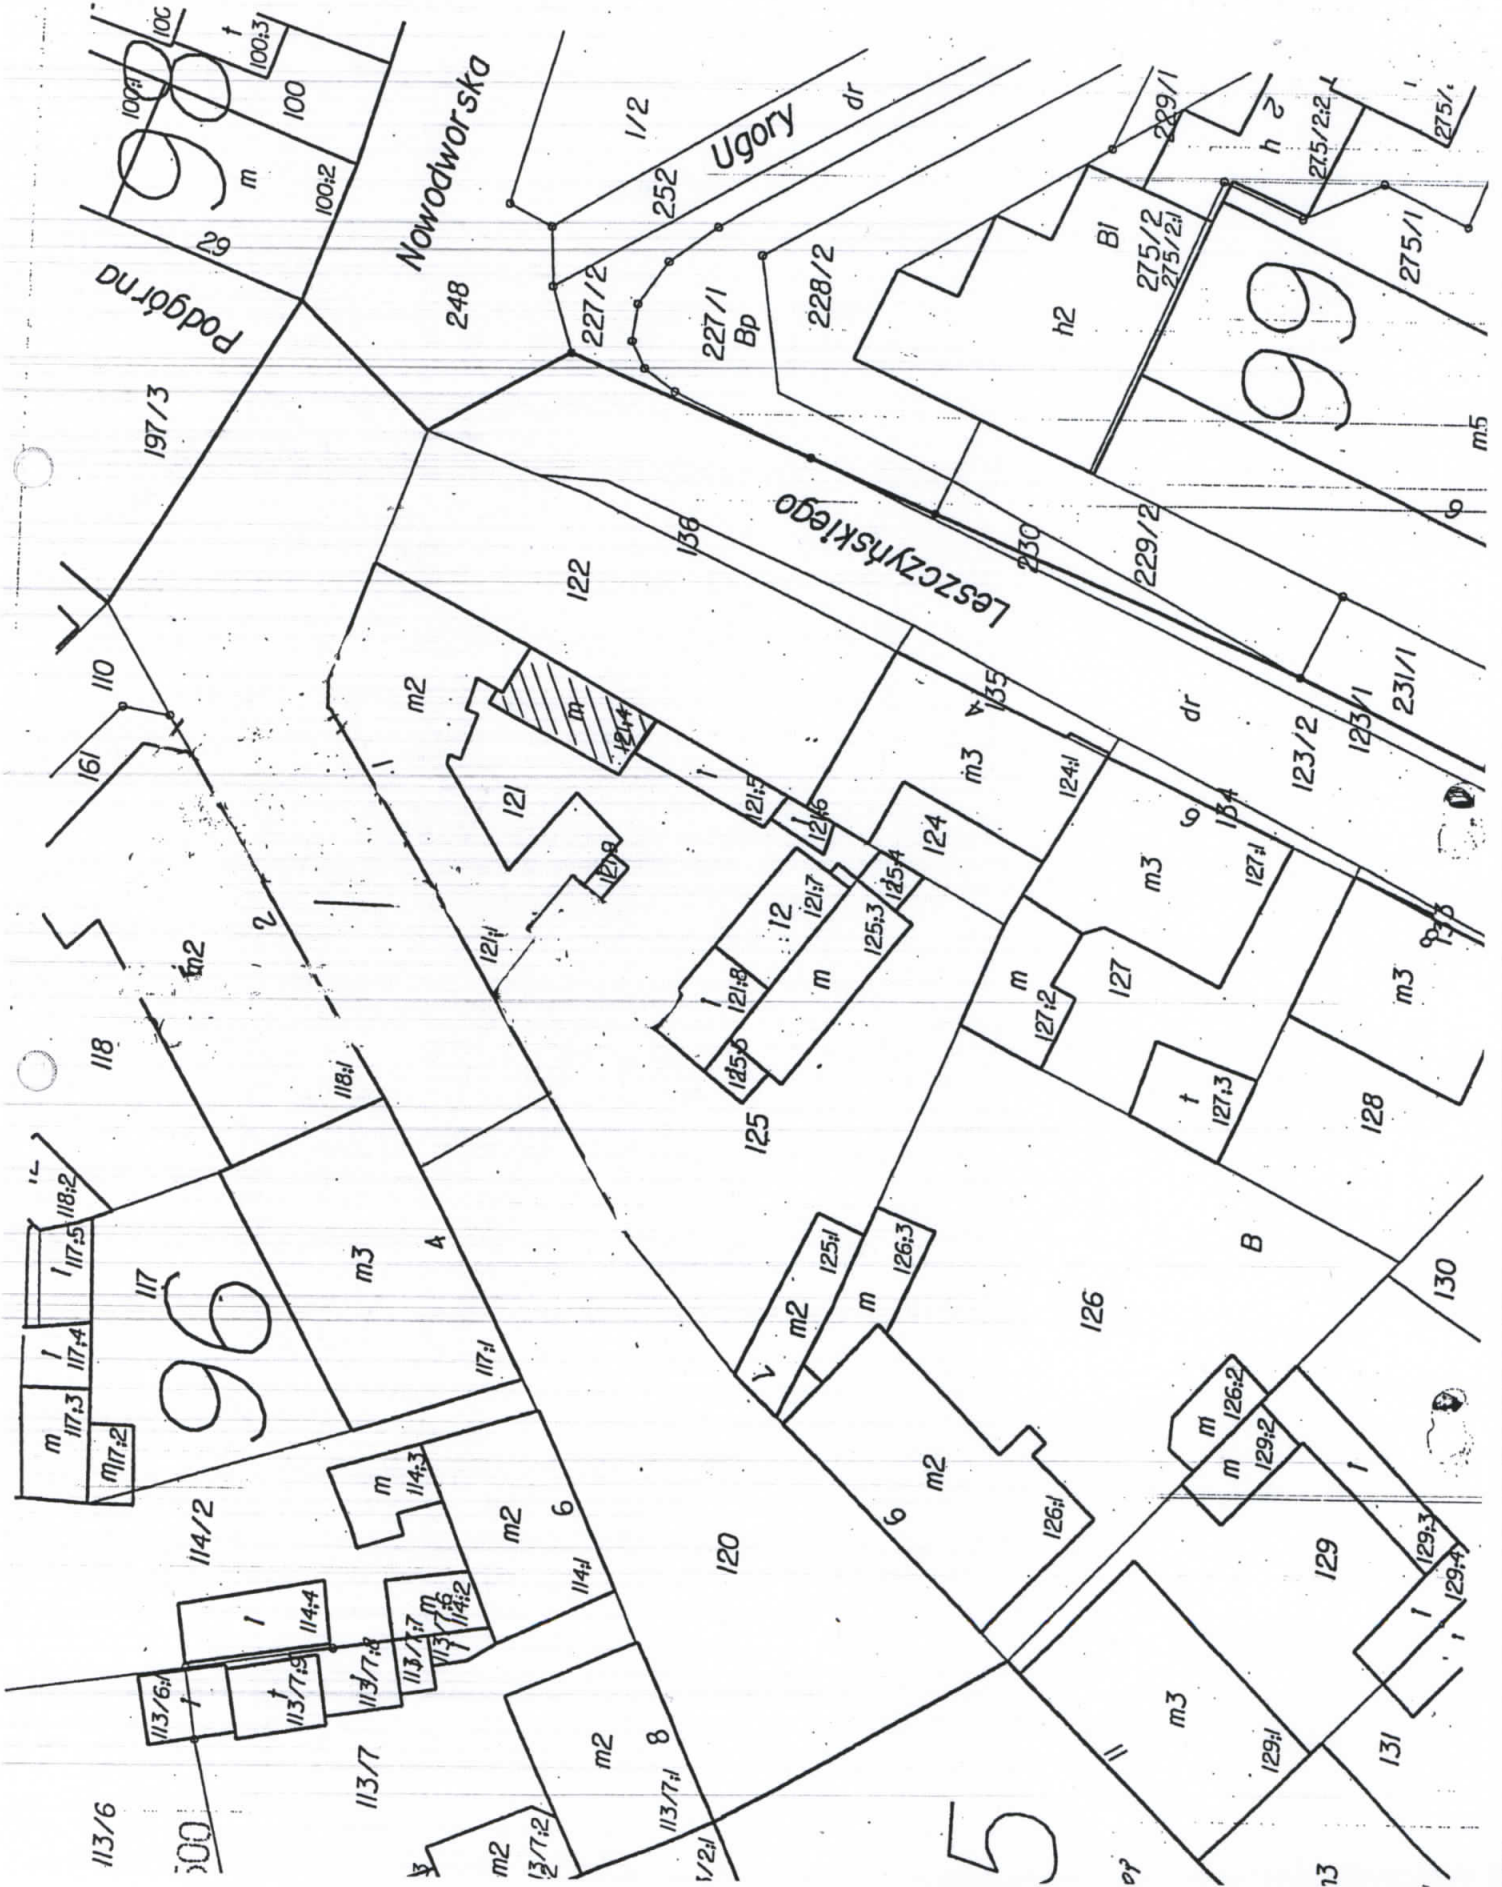


zastawnik 9/5
dla audonia Nr 5

Ks. Skoputki 7

 bud. do rozbiórki



autogramk 9/6
 dla budowni Nr 6

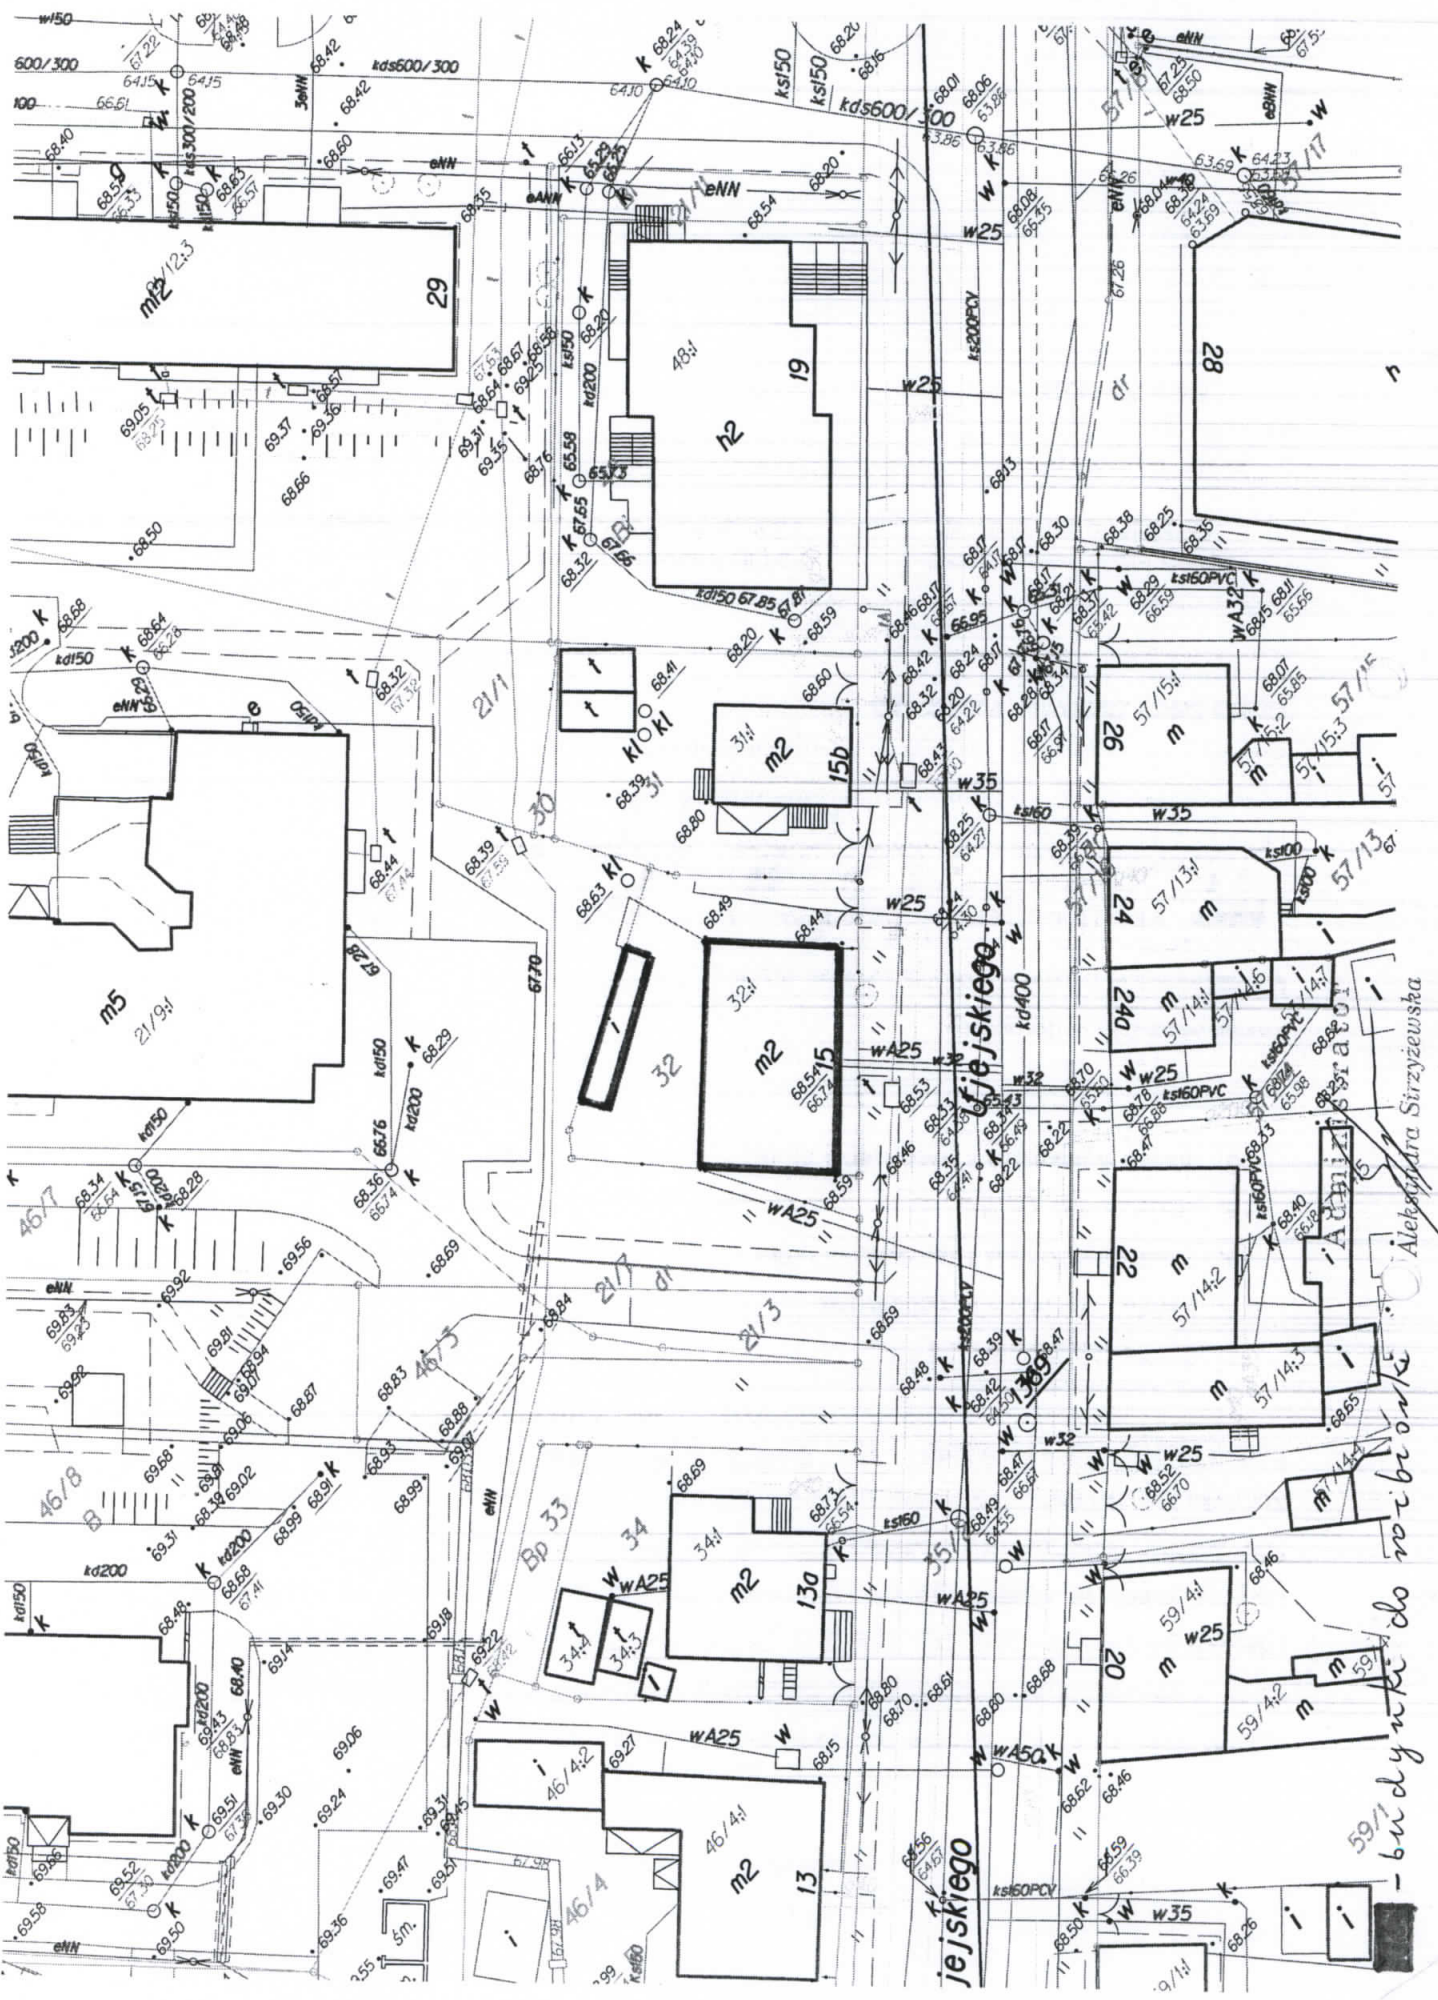


59/1 - budynek do biblioteki

Aleksandra Strzyżewska

jejskiego

zestawnik 9/8
dla budowni Nr 8

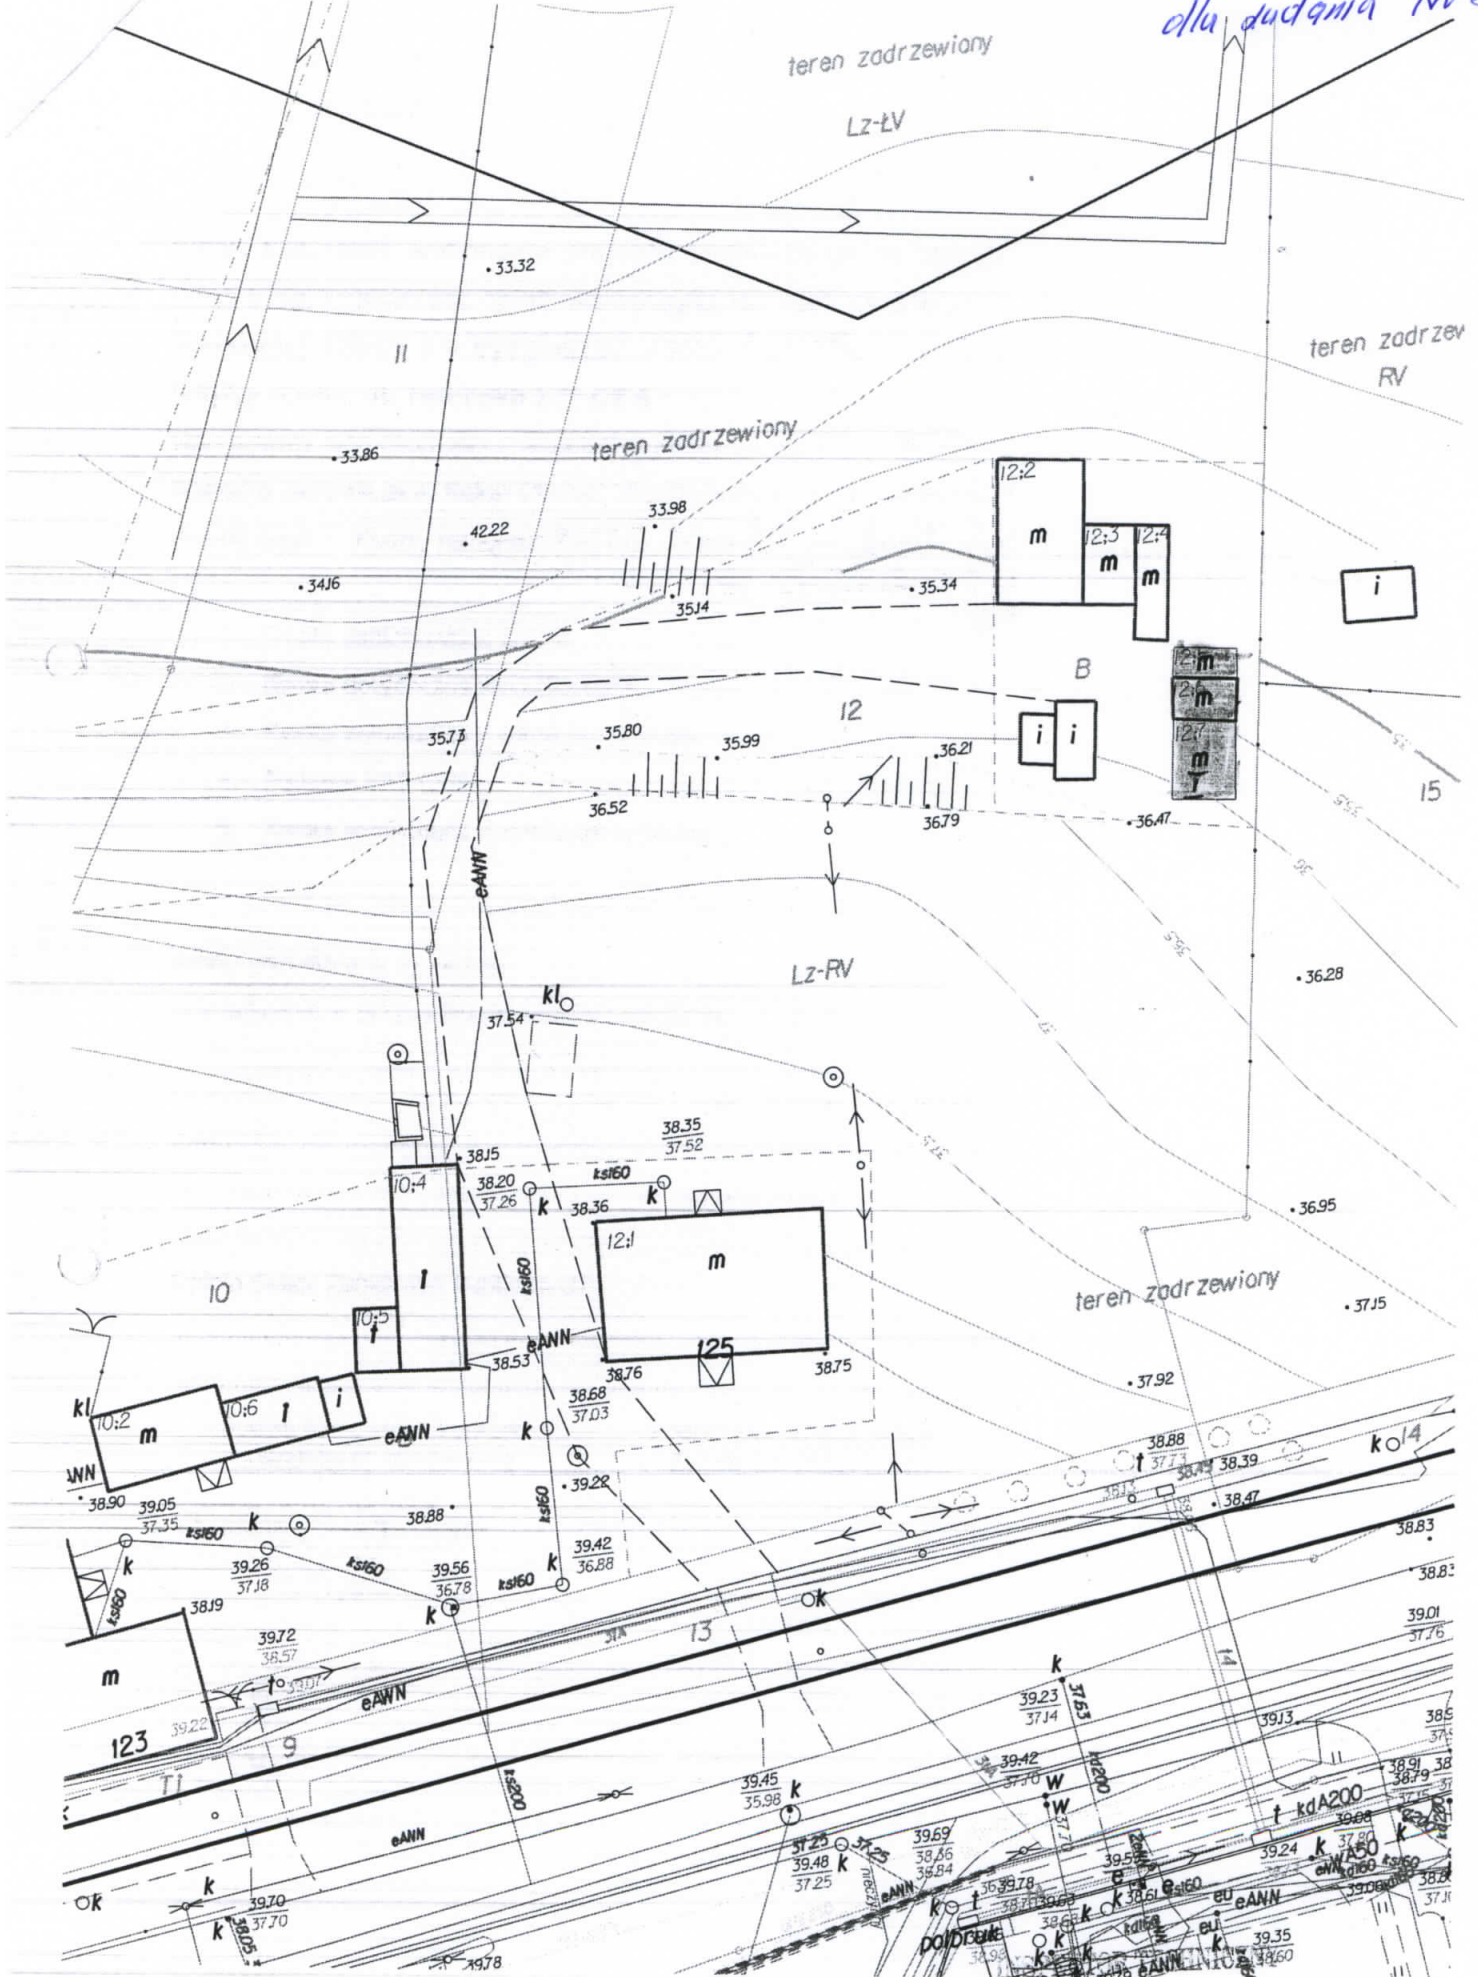


■ - oficyna do robót

Hanna Paczkowska

zotgonik 9/9
dla zadania Nr 9

Wydruk mapy

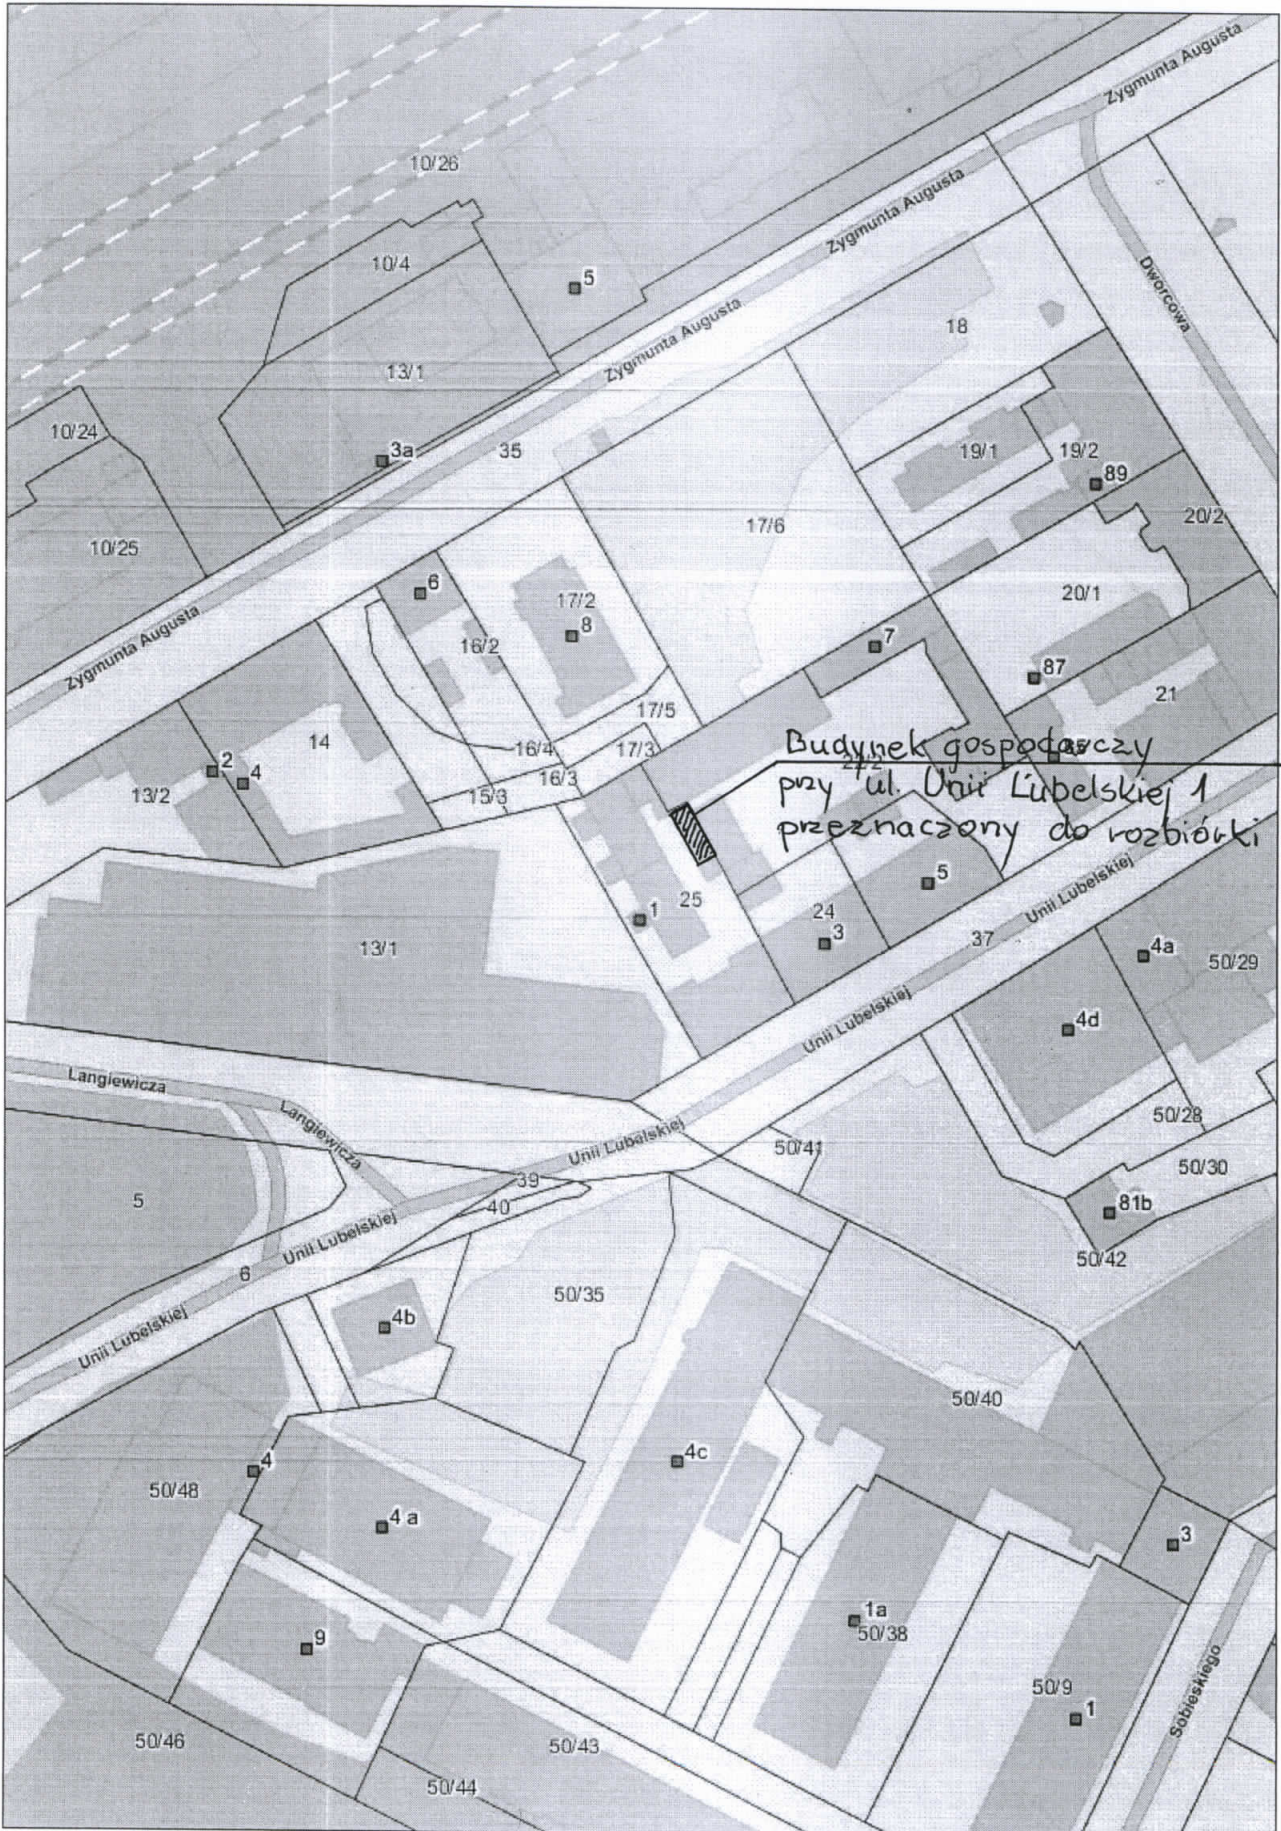

zuzanik 9/10
dla zadania N 10

Wydruk mapy

