

Załącznik nr 9/1 do SIWZ

**Mapa sytuacyjna
ul. Poznańska 25**

Poznańska 25

bud. przeznaczony do rozbiórki

Województwo: kujawsko - pomorskie

Gmina: Bydgoszcz

Obręb: 96

m.p.

PROJEKT PODZIAŁU NIERUCHOMOŚCI

położonej w: Bydgoszczy

właściciel: Gmina Bydgoszcz

Stan dotychczasowy z KW						Stan obecny z EGB								
Numer				Rodzaj użytków, bud.	Pow.		Położenie	Numer				Rodzaj użytków, bud.	Pow.	
katastr. wiecz.	ark. mapy	rej. grunt.	działki (parceli)		ha	m2		katastr. wiecz.	ark. mapy	rej. grunt.	działki (parceli)		ha	m2
67261	-	-	32, 33	B	0	1440	Poznańska	67261	096	125	32/1, 32/2, 32/3, 33	B dr Bp	0	1428
ubytek na skutek nowych obliczeń						0	0014							

Stan dotychczasowy						Stan nowy								
Numer				Rodzaj użytków, bud.	Pow.		Położenie	Numer				Rodzaj użytków, bud.	Pow.	
katastr. wiecz.	ark. mapy	rej. grunt.	działki (parceli)		ha	m2		katastr. wiecz.	ark. mapy	rej. grunt.	działki (parceli)		ha	m2
67261	096	125	32/3	Bp	0	0775	Poznańska 25	67261	096	125	32/4	Bp	0	0053
											32/5	Bp	0	0722
												suma	0	0775

URZĄD MIASTA

Bydgoszczy
Wydział Mienia i Geodezji
ul. Grudziądzka 9-15
5 85-130 Bydgoszcz


Stwierdzam zgodność z oryginałem

dnia 31.03.2011

Inspektor

mgr Maria Jankowska

Wrys z mapy skala 1:500

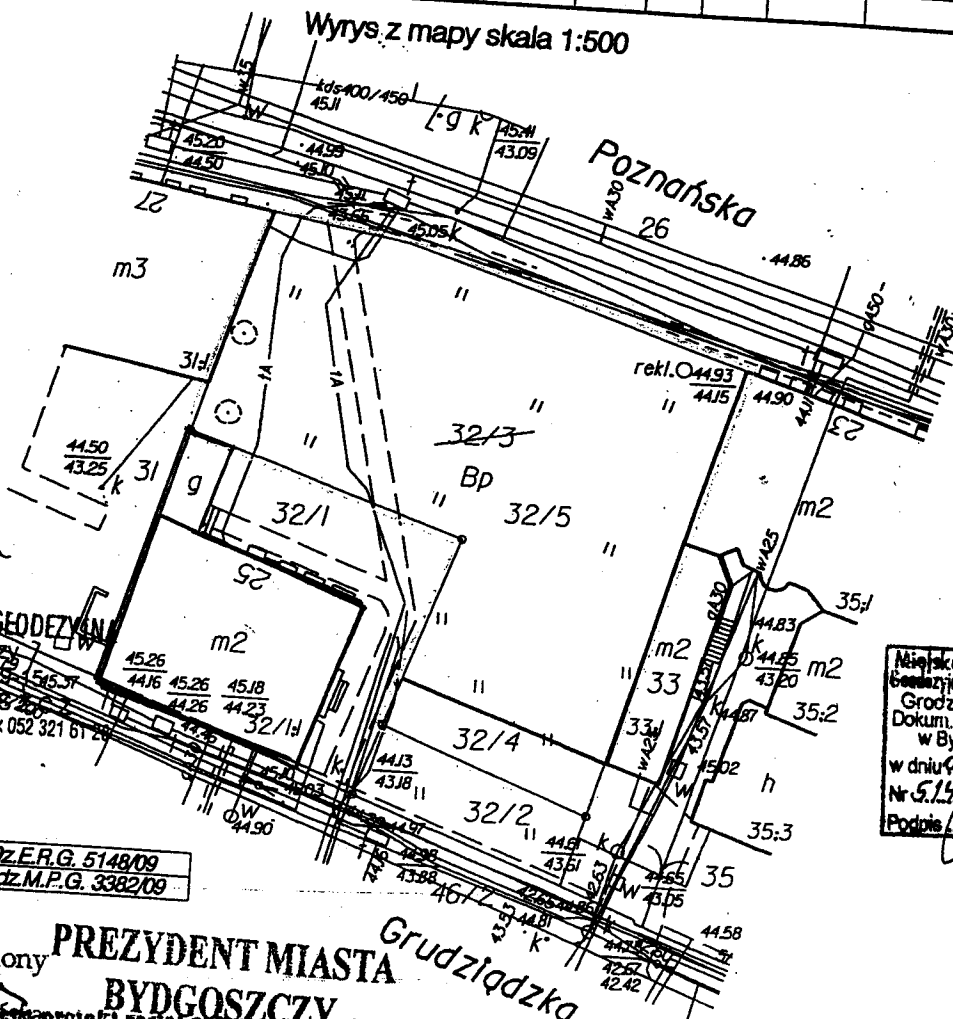

MIEJSKA PRACOWNIA GEODEZYJNA

w Bydgoszczy
ul. Grudziądzka 9-15
85-130 BYDGOSZCZ
tel. 052 328 88 98, 585 88 98, fax 052 321 61 29

Miejska Pracownia Geodezyjna w Bydgoszczy
Grodzki Ośrodek Dokum. Geod. i Kart. w Bydgoszczy
w dniu 03.12.2009
Nr 5142/2009
Podpis: [Signature]

Wyciążono w 5 egzemplarzach

Sporządziła: Halina Dulian
Dz.E.R.G. 5148/09
L.dz.M.P.G. 3382/09

Geodeta Uprawniony

Joanna Sobczak
inż. Joanna Sobczak
nr świad. 1931

PREZYDENT MIASTA BYDGOSZCZY

Projekt został zatwierdzony decyzją
PREZYDENTA MIASTA BYDGOSZCZY

Nr HMGI 252/09 znak UMGI 24301-295/09

w dniu 04.12.2009

Bydgoszcz, dnia 21.12.2009
z up. PREZYDENTA MIASTA

Bydgoszcz dn. 03.12.2009 r.

Paweł Konopa
Inspektor w Wydziale Mienia

UWAGA
Nowe granice i numery działek
teraz posiadanych w wyniku
podziału oznaczone kolorem
czerwonym