


Załącznik nr 9/2 do SIWZ

**Mapa sytuacyjna
ul. Stawowa 8**

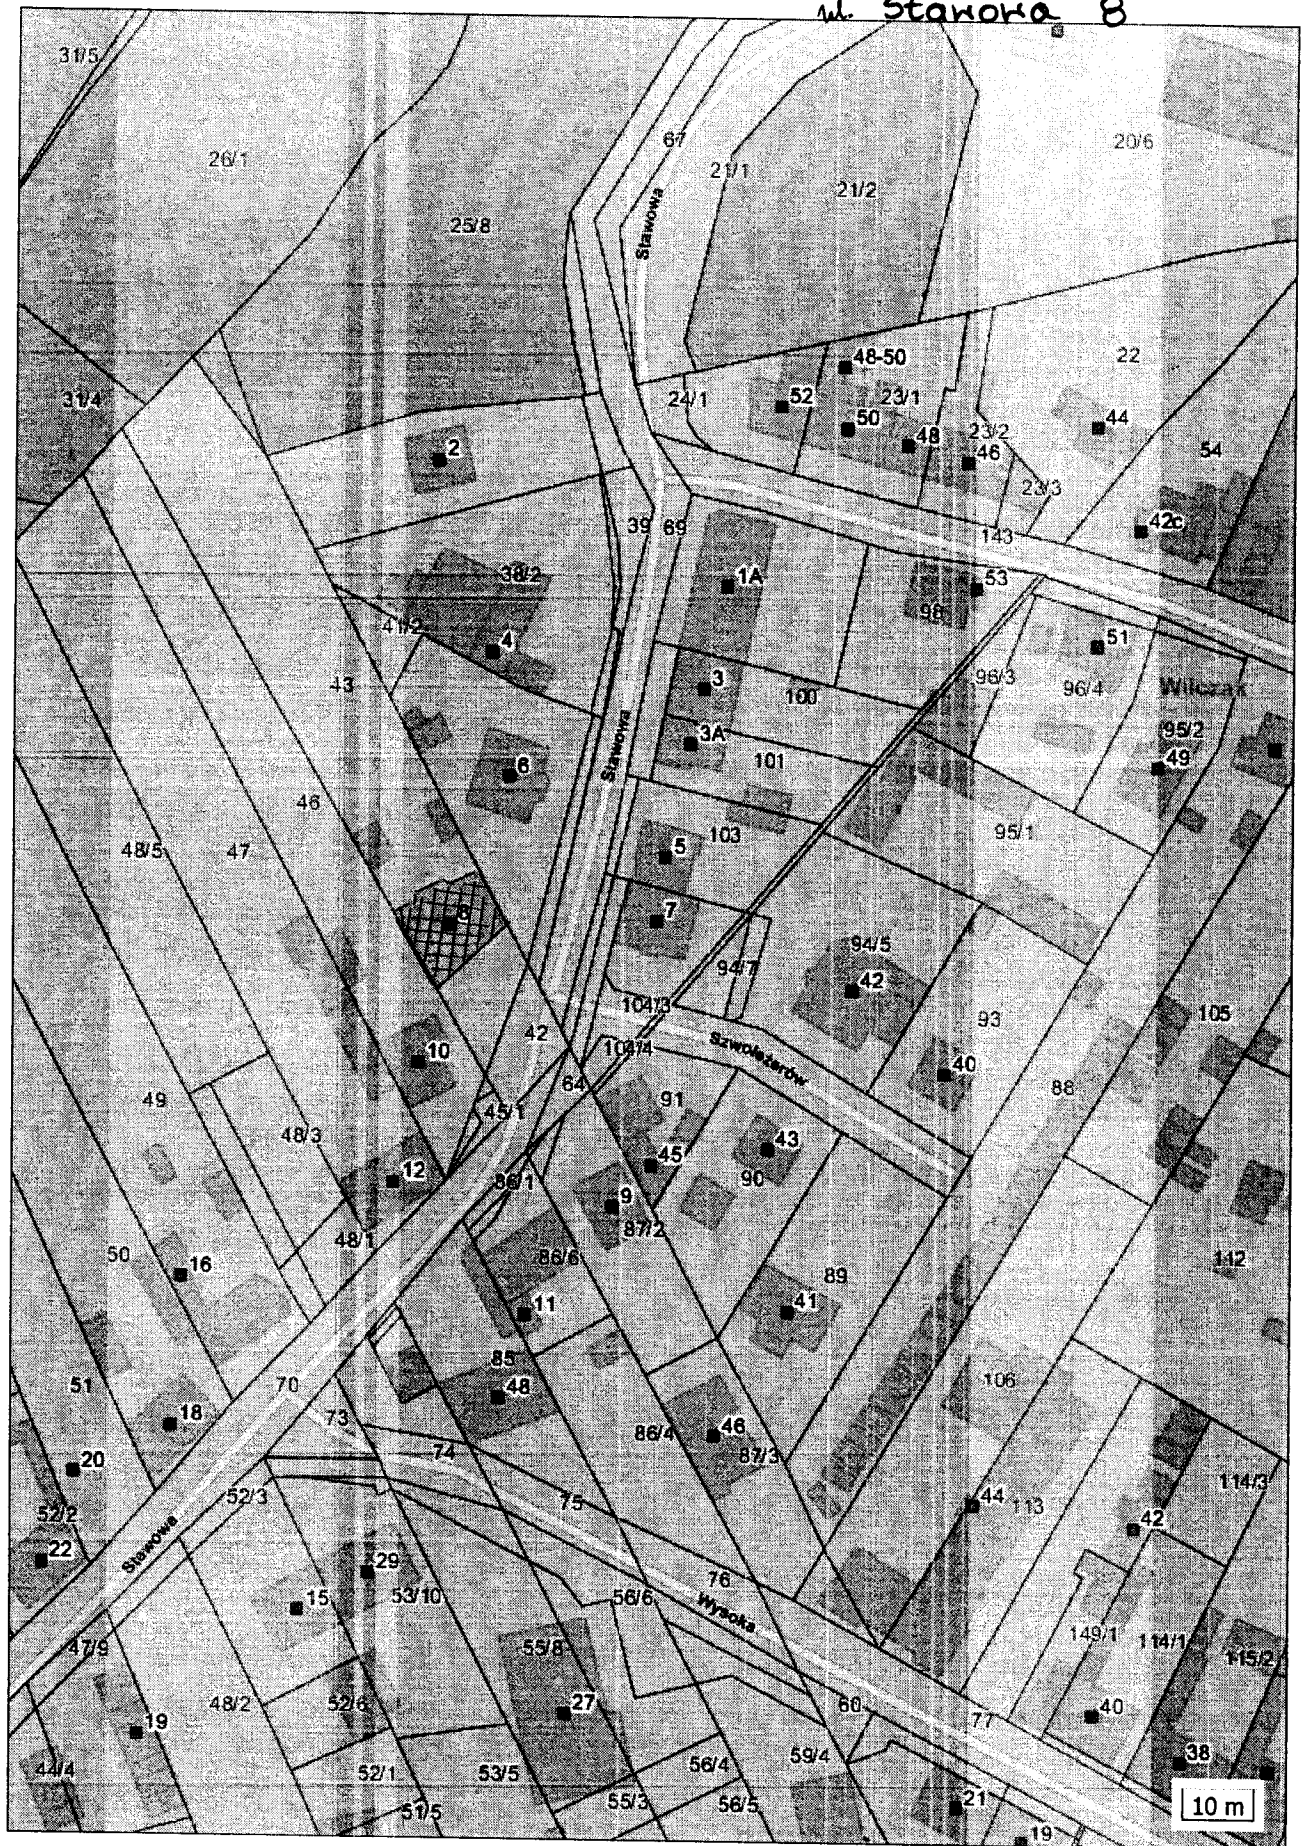

 бунітек Станова 8