


**Załącznik nr 13/1 do SIWZ**

**Szkic rozprowadzenia instalacji c.o.  
ul. Graniczna 13/18**

Rozprawa chienne instalacji C.O.  
ul. GRANICZNA 13/18

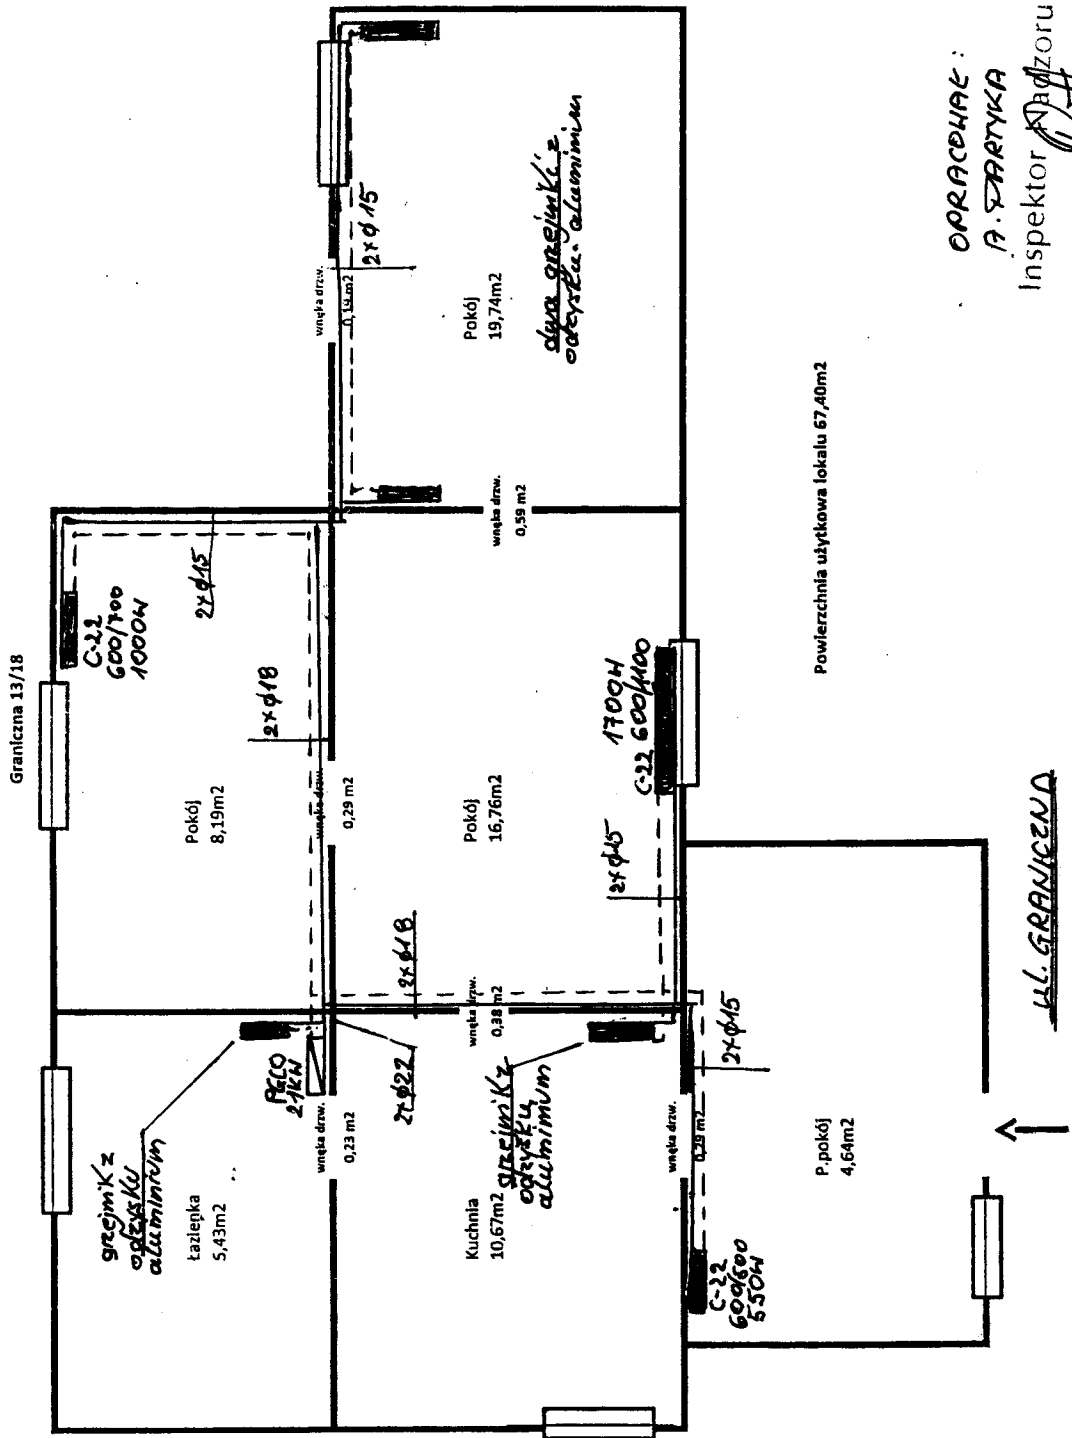


Powierzchnia użytkowa lokalu 67,40m<sup>2</sup>

OPRACOWAŁ:  
**P. SZARYKA**  
Inspektor Nadzoru  
Andrzej Szaryka  
Upr. bud. GP-KZ-7342/193/93

ul. GRANICZNA

ROZPIEKACZENIE INSTALACJI C.O.  
UL. GRANICZNA 13/1B

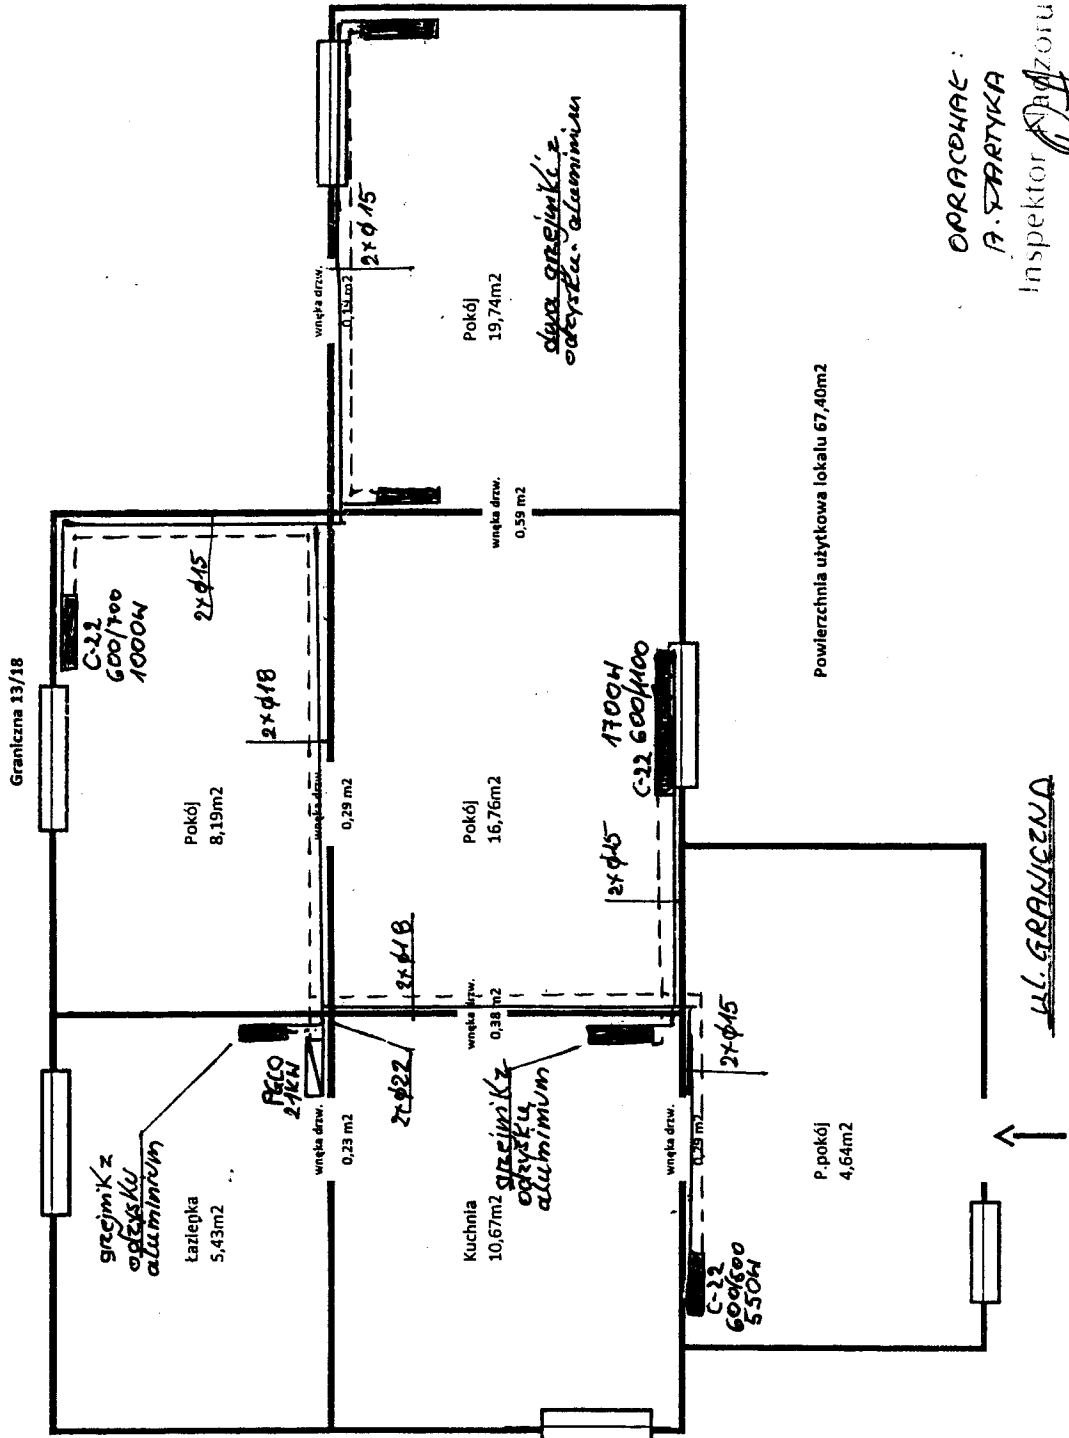

OPRACOWAŁ:  
P. SZARYKA  
Inspektor Nadzoru  
Andrzej Szaryka  
Ul. Bud. GP:K2-7340/103/93