


Załącznik nr 11 do SIWZ

**Mapa sytuacyjna
ul. Ułańskiej 14**

Załącznik nr 1
Wydruk mapy

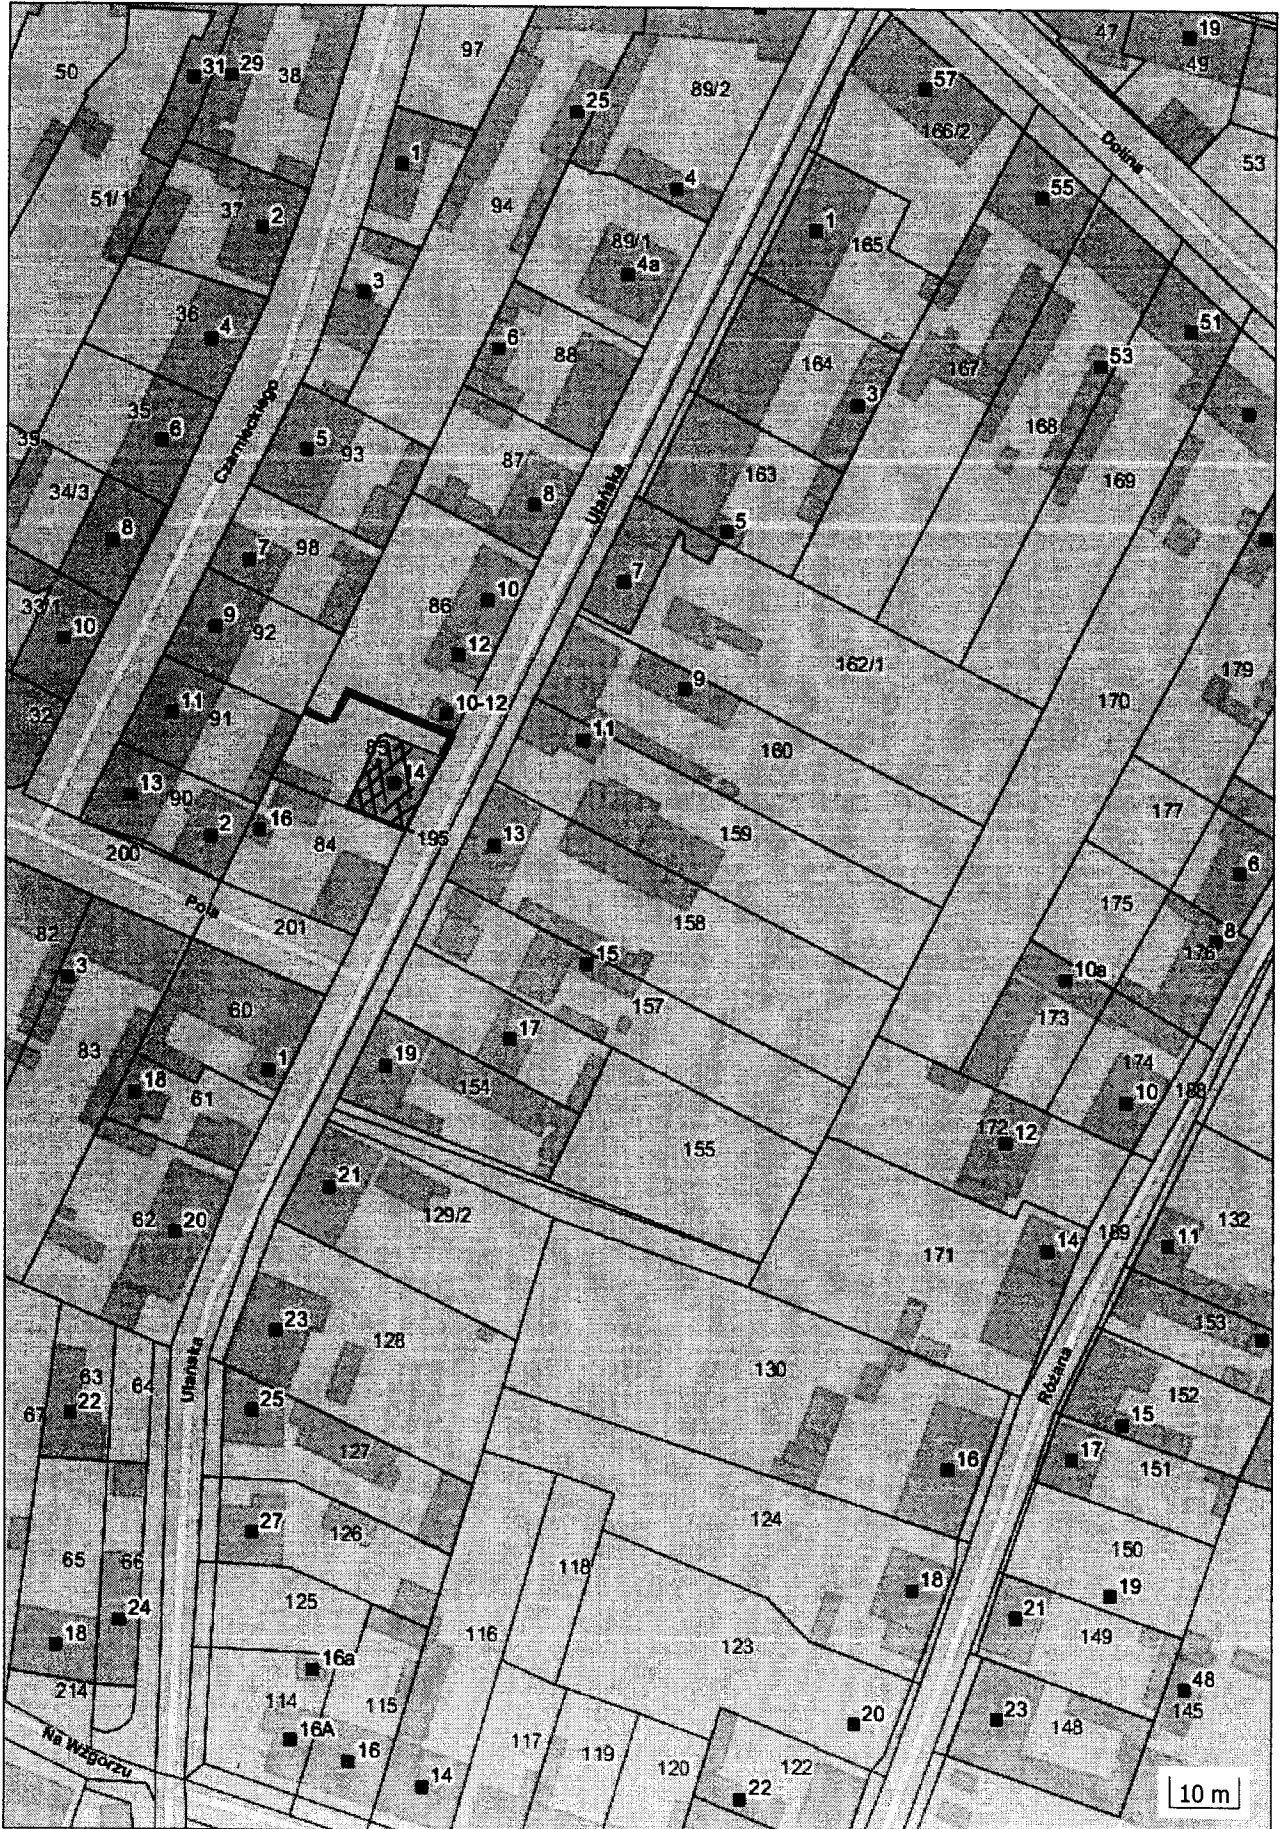

— ograczenia do remontu (granica działki 85 obrp6 98)

 budynek Utańska 14