Załącznik nr 1 (Nakielska 59 (działka nr 29/1 obręb 66)

— ogrodzenie + furtka
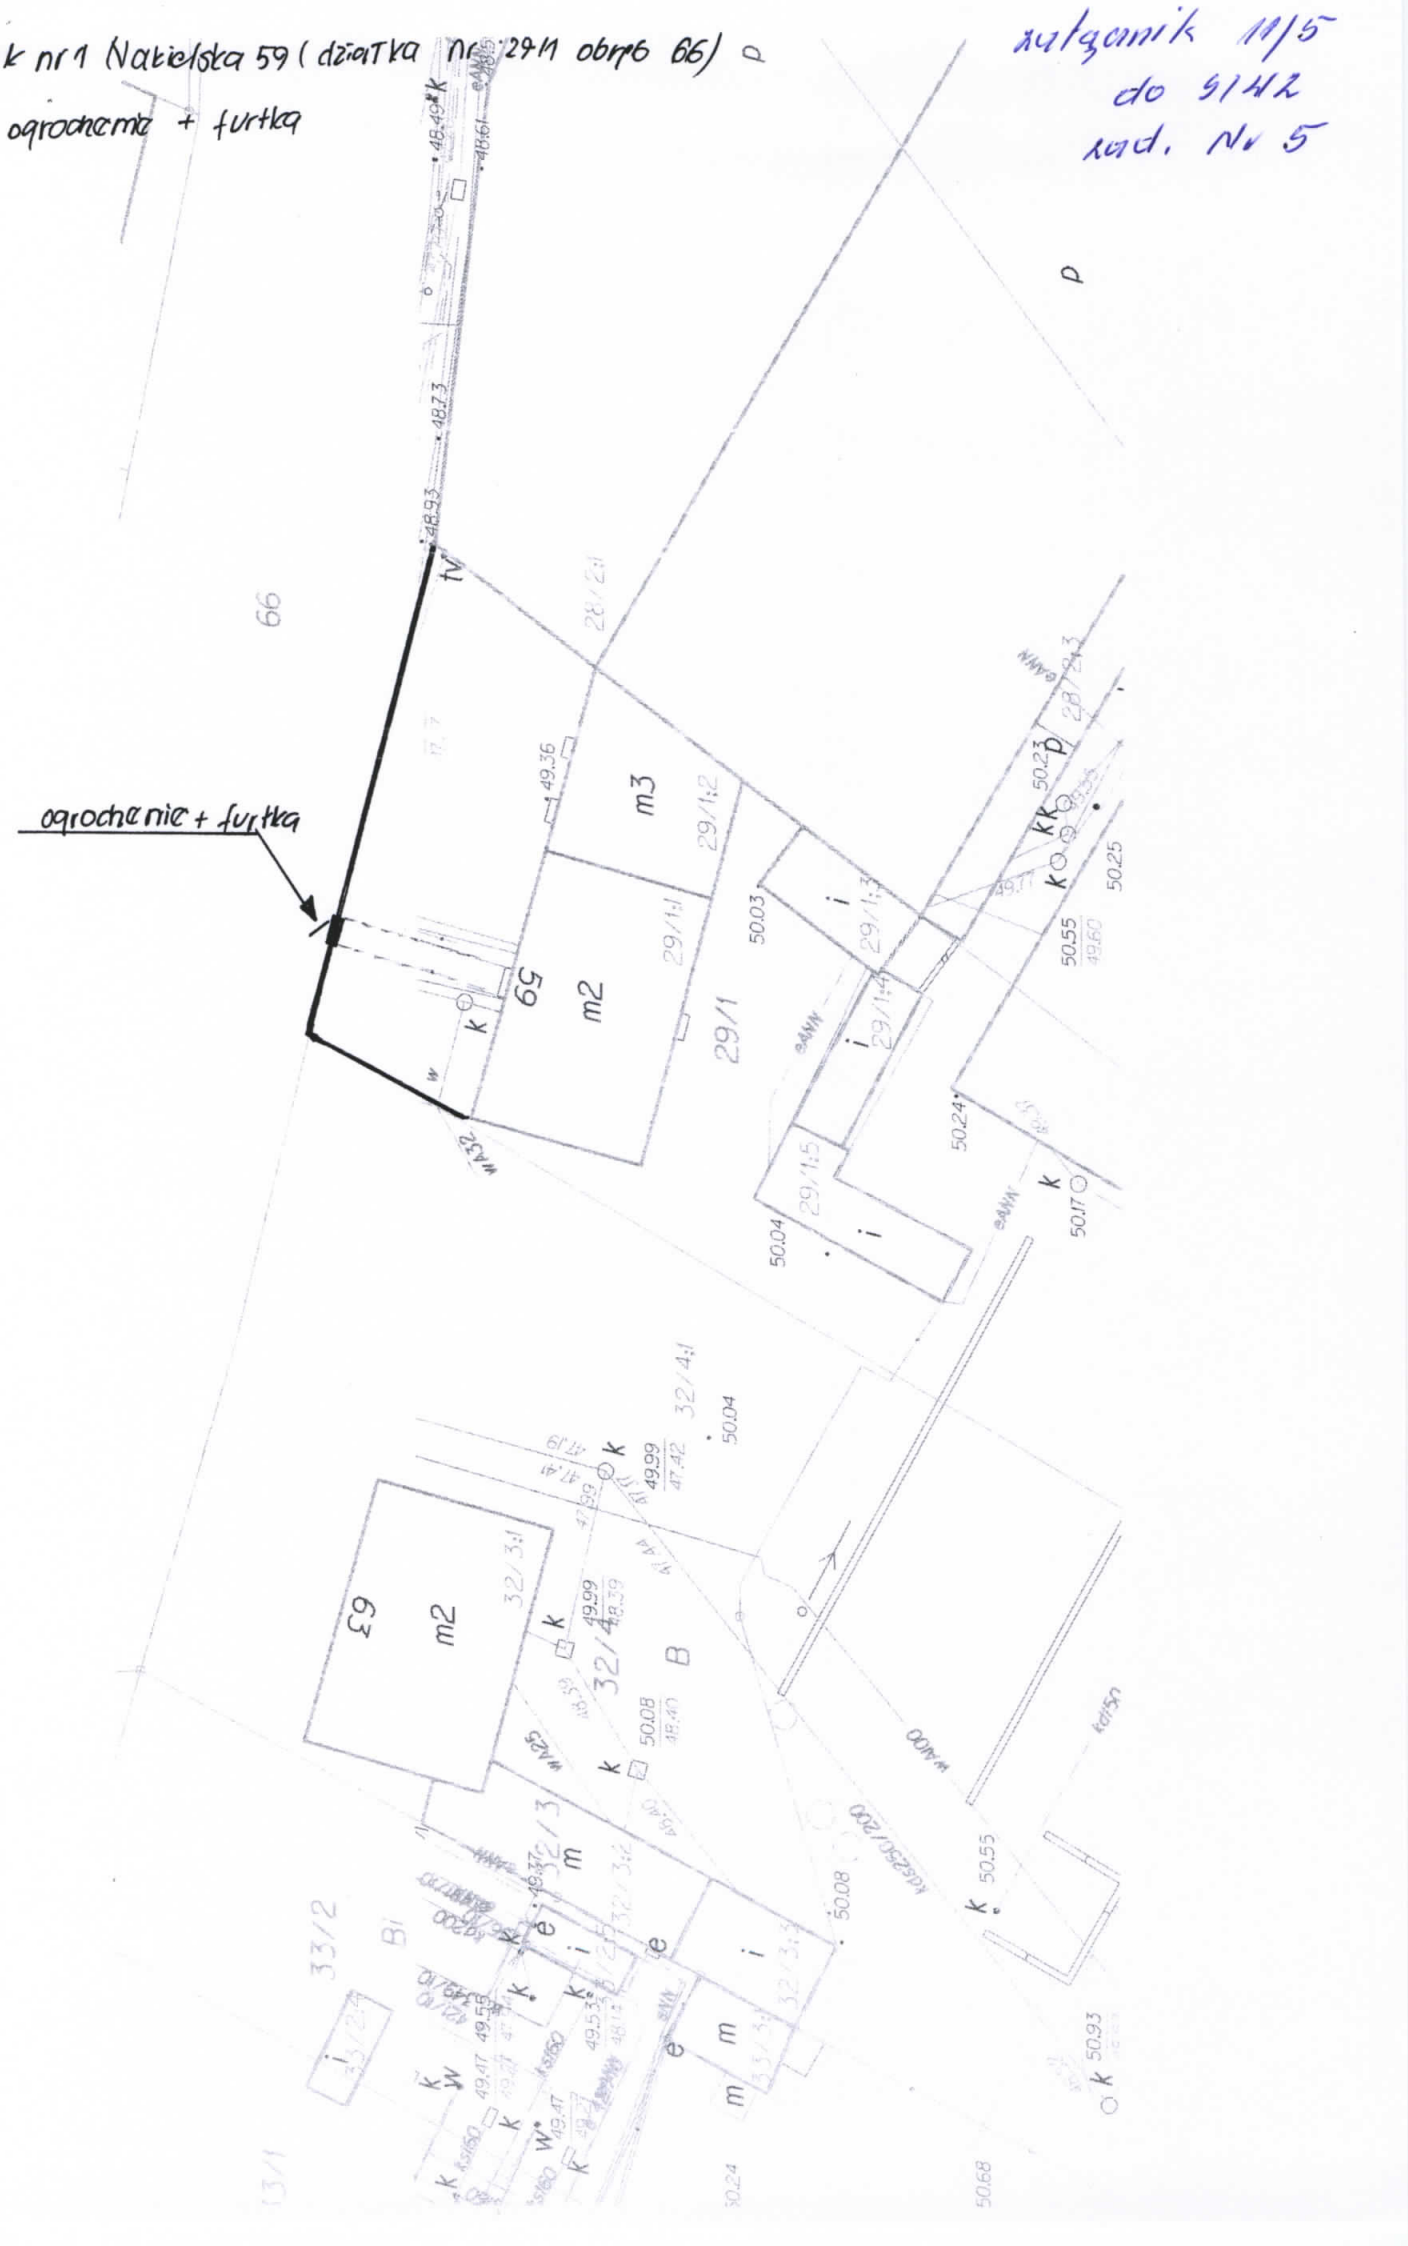
Załącznik 11/5
do SIWZ
zad. Nr 5